



## ДУМА ГОРОДА ТОМСКА

### РЕШЕНИЕ

00.00.2019

№ \_\_\_\_\_

**О внесении изменений в Генеральный план и в Правила землепользования и застройки муниципального образования «Город Томск», утвержденные решением Думы города Томска от 27.11.2007 № 687, в отношении территорий севернее и южнее земельного участка по адресу: г. Томск, ул. Трудовая, 22 (бывшая территория шпалопропиточного завода), а также в отношении ряда территорий в районе земельных участков с адресами: г. Томск, ул. Польская, 5 (кадастровый номер 70:21:0100005:55); г. Томск, ул. Польская, 5/1 (кадастровый номер 70:21:0100005:285); г. Томск, ул. Польская, 5/2 (кадастровый номер 70:21:0100005:286); г. Томск, ул. Польская, 5 (кадастровый номер 70:21:0100005:56); г. Томск, ул. Польская, 1 (кадастровый номер 70:21:0100005:42); г. Томск, ул. Мостовая, 40а (кадастровый номер 70:21:0100004:3090), г. Томск, ул. Мостовая, 40 (кадастровый номер 70:21:0100004:3992); в районе пересечения магистральной дороги общегородского значения ул. Большая Подгорная и пер. Днепровский; в отношении территории пер. Левобережный и его продолжения до пересечения с левобережной объездной дорогой, в отношении территории ул. Яковлева на промежутке между перекрестками с пер. Мариинским и ул. Больничной, в отношении территории островов на р. Томь**

В соответствии со статьями 24, 31, 32, 33 Градостроительного кодекса Российской Федерации, руководствуясь Регламентом рассмотрения и утверждения Думой города Томска генерального плана и правил землепользования и застройки муниципального образования «Город Томск», утвержденным решением Думы города Томска от 03.04.2007 № 412, Уставом Города Томска,

Дума РЕШИЛА:

1. Внести в Генеральный план муниципального образования «Город Томск», утвержденный решением Думы города Томска от 27.11.2007 № 687, следующие изменения:

1) листы 1.4, 1.6 основного чертежа функционального зонирования Генерального плана в редакции согласно приложениям 1, 2 к настоящему решению соответственно;

2) листы 2.4, 2.6 основного чертежа функционального зонирования Генерального плана в редакции согласно приложениям 3, 4 к настоящему решению соответственно;

3) Внести в статью 31 Правил землепользования и застройки муниципального образования «Город Томск», утвержденных решением Думы города Томска от 27.11.2007 № 687, изменения, изложив листы 3.49, 3.50, 3.57, 3.58, 3.65 карты градостроительного зонирования в редакции согласно приложениям 5, 6, 7, 8, 9 к настоящему решению соответственно.

4) Дополнить Правила землепользования и застройки муниципального образования «Город Томск», утвержденные решением Думы города Томска от 27.11.2007 № 687, приложением 31, 32, 33, 34, 35, 36, 37, 38, 39, 40, 41, 42, 43, 44, 45, 46 «Сведения о границах территориальных зон, содержащие графическое описание местоположения границ территориальных зон, перечень координат характерных точек этих границ в системе координат, используемой для ведения Единого государственного реестра недвижимости» в редакции согласно приложениям 10, 11, 12, 13, 14, 15, 16, 17, 18, 19, 20, 21, 22, 23, 24, 25 к настоящему решению.

5) Администрации Города Томска (И.Г.Кляйн):

1) внести изменения в информационную базу обеспечения градостроительной деятельности муниципального образования «Город Томск»;

2) обеспечить направление в орган регистрации прав документы, воспроизводящие сведения, содержащиеся в настоящем решении, об изменении границ территориальных зон, для внесения сведений в Единый государственный реестр недвижимости.

5. Настоящее решение вступает в силу после официального опубликования.


6. Контроль за исполнением настоящего решения возложить на комитет по градостроительству, землепользованию и архитектуре Думы Города Томска (А.Г.Петров).

Председатель  
Думы Города Томска


Мэр Города Томска

\_\_\_\_\_ С.Ю.Панов

\_\_\_\_\_ И.Г.Кляйн

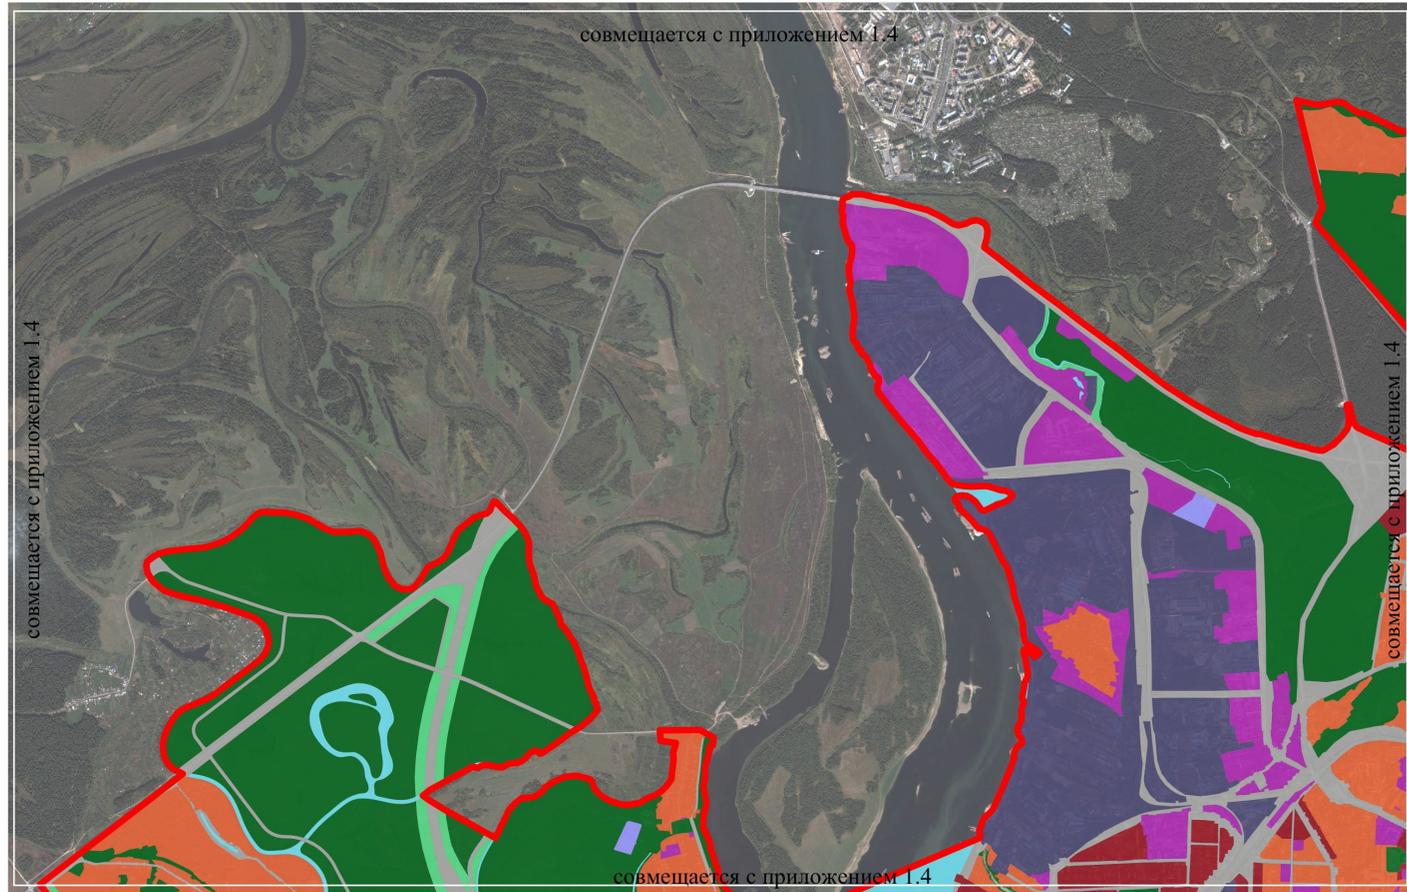

Масштаб 1:40 000

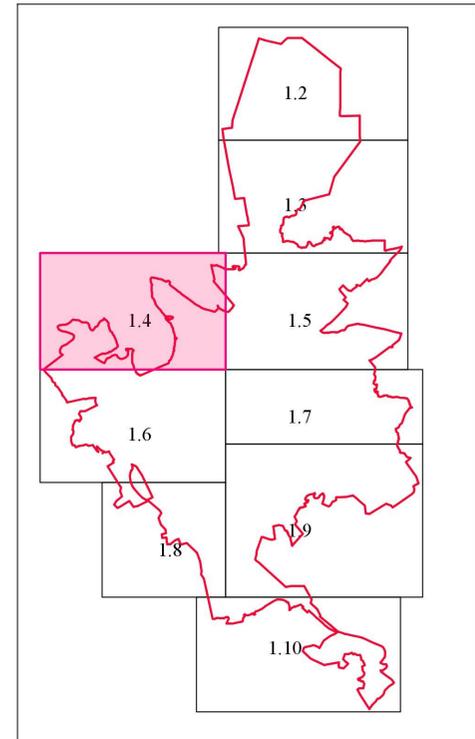


- Муниципальные образования
- Общественно- деловые зоны
- Общественно- жилые зоны
- Жилые зоны
- Прочие зоны
- Зоны акваторий
- Зоны сельскохозяйственного использования
- Зоны военных объектов и иных режимных территорий
- Зоны специального назначения
- Рекреационные зоны
- Производственные зоны
- Зоны инженерной и транспортной инфраструктур

Председатель Думы Города Томска


\_\_\_\_\_ С.Ю.Панов

Мэр Города Томска

\_\_\_\_\_ И.Г.Кляйн

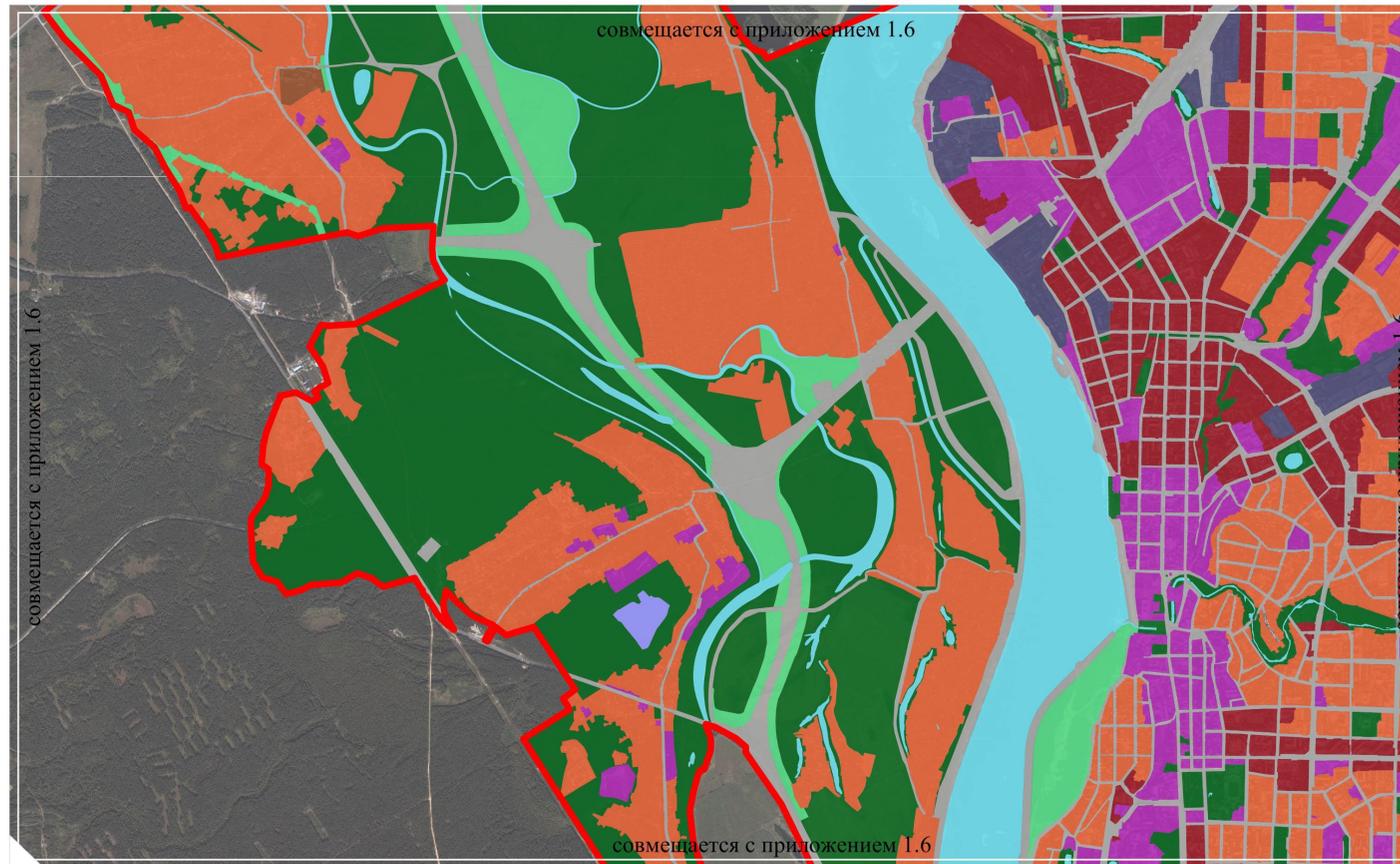

Масштаб 1:40 000

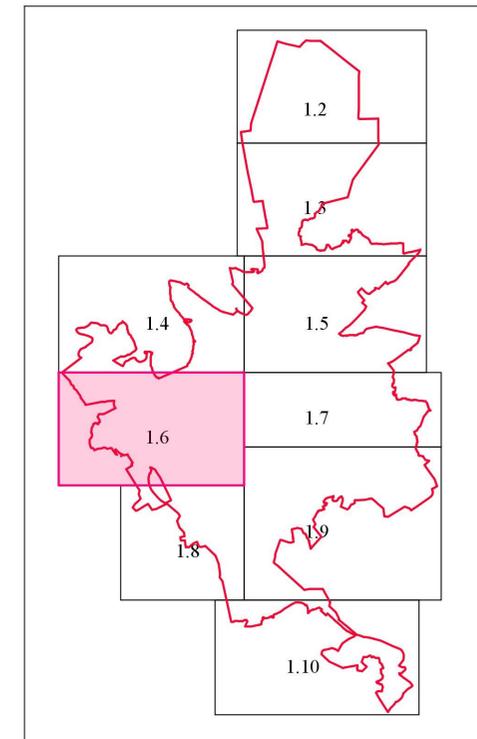


- Муниципальные образования
- Общественно-деловые зоны
- Общественно-жилые зоны
- Жилые зоны
- Прочие зоны
- Зоны акваторий
- Зоны сельскохозяйственного использования
- Зоны военных объектов и иных режимных территорий
- Зоны специального назначения
- Рекреационные зоны
- Производственные зоны
- Зоны инженерной и транспортной инфраструктур

Председатель Думы Города Томска


С.Ю.Панов

Мэр Города Томска

И.Г.Кляйн

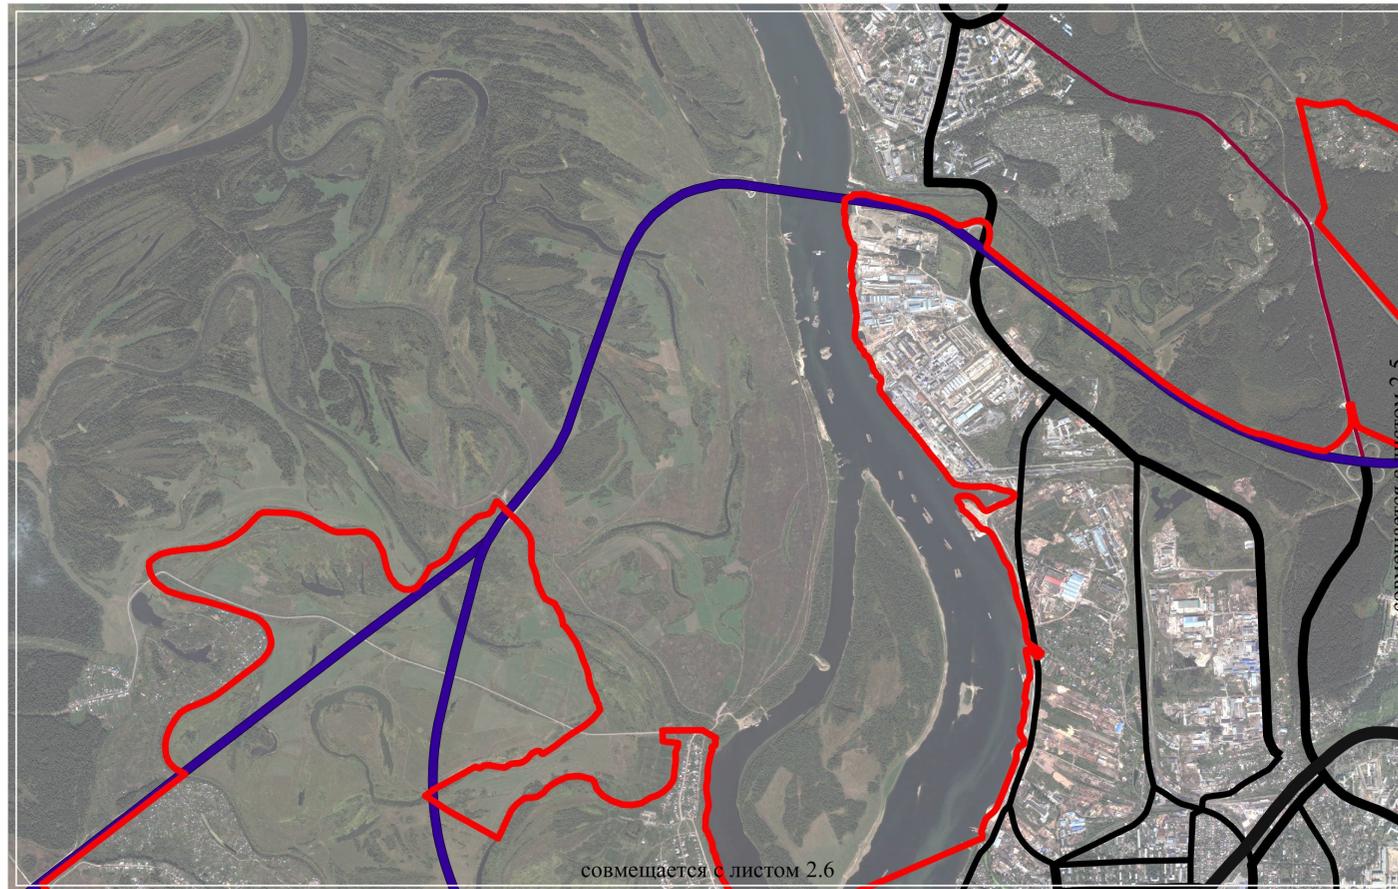

Масштаб 1:40 000

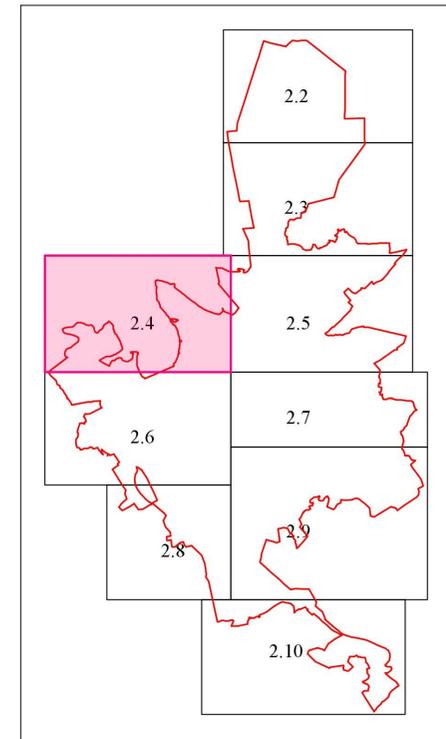

- Муниципальные образования
- Автомобильные дороги**
- Федеральные
- Непрерывного движения
- Коммунально-складских районов
- Магистральные дороги**
- Общероссийского значения
- Районного значения
- Главные
- Пешеходно-транспортные набережные
- Пролученные набережные
- Прочие
- Железнодорожные линии**
- Главные пути
- Территория, в отношении которой система транспортной инфраструктуры будет предложена после корректировки Генерального плана

Председатель Думы Города Томска

\_\_\_\_\_ С.Ю.Панов


Мэр Города Томска

\_\_\_\_\_ И.Г.Кляйн


Приложение 4  
к решению Думы Города Томска  
от \_\_\_\_\_ № \_\_\_\_\_

Приложение 2.6  
к решению Думы Города Томска  
от 01.07.2014 № 1049

Лист 2.6

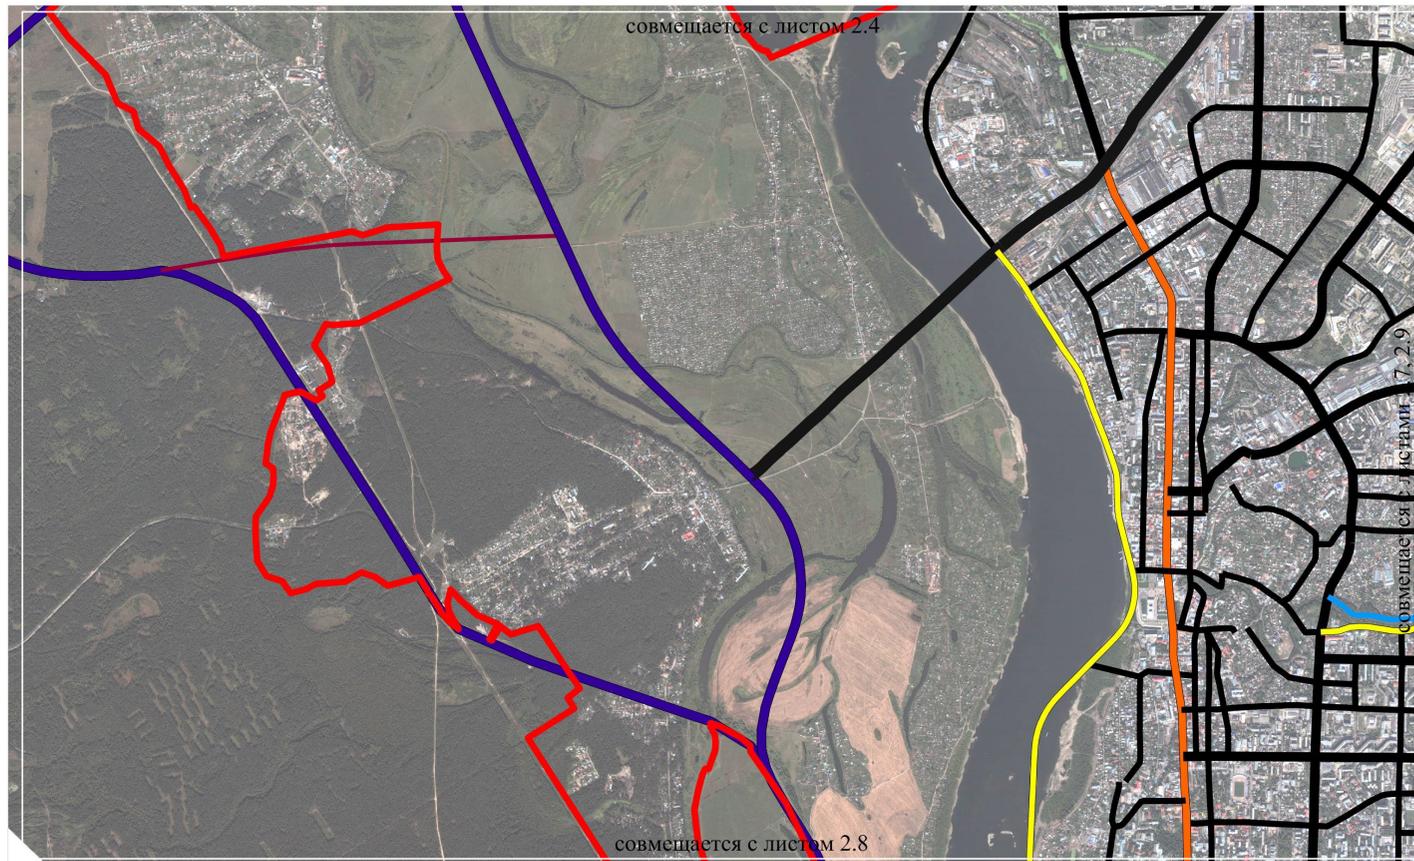

Масштаб 1:40 000

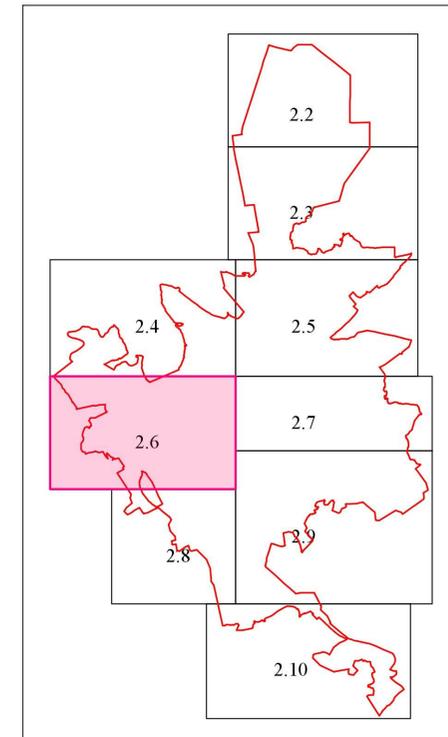

- Муниципальные образования
- Автомобильные дороги**
- Федеральные
- Непрерывного движения
- Коммунально-складских районов
- Магистральные дороги**
- Общероссийского значения
- Районного значения
- Главные
- Пешеходно-транспортные набережные
- Промышленные набережные
- Прочие
- Железнодорожные линии**
- Главные пути
- Территория, в отношении которой система транспортной инфраструктуры будет предложена после корректировки Генерального плана

Председатель Думы Города Томска

С.Ю.Панов

Мэр Города Томска

И.Г.Кляйн











Приложение 10  
к решению Думы Города Томска  
от \_\_\_\_\_ № \_\_\_\_\_

Приложение 31  
к Правилам землепользования и застройки  
муниципального образования "Город Томск"

Лист N 1

ОПИСАНИЕ МЕСТОПОЛОЖЕНИЯ ГРАНИЦ <u>Территориальная зона Ж-2 Зона застройки малоэтажными и среднеэтажными жилыми домами</u> (наименование объекта местоположение границ, которого описано (далее - объект)		
Сведения об объекте		
N п/п	Характеристики объекта	Описание характеристик
1	2	3
1	Местоположение объекта	Томская область, МО "Город Томск"
2	Площадь объекта +/- величина погрешности определения площади (P +/- Дельта P)	6800 кв.м
3	Иные характеристики объекта	

ОПИСАНИЕ МЕСТОПОЛОЖЕНИЯ ГРАНИЦ <u>Территориальная зона Ж-2 Зона застройки малоэтажными и среднеэтажными жилыми домами</u> (наименование объекта)				
Сведения о местоположении границ объекта				
1. Система координат <u>МСК - 70</u>				
2. Сведения о характерных точках границ объекта				
Обозначение характерных точек границ	Координаты, м		Метод определения координат и средняя квадратическая погрешность положения характерной точки (Mt), м *	Описание обозначения точки
	X	Y		
1	2	3	4	5
1	355068,01	4323543,24	Картометрический	-
2	355063,09	4323548,74	Картометрический	-
3	355054,50	4323544,64	Картометрический	-
4	355031,92	4323538,08	Картометрический	-
5	355009,50	4323535,73	Картометрический	-
6	354982,97	4323536,90	Картометрический	-
7	354965,74	4323543,68	Картометрический	-
8	354959,92	4323550,94	Картометрический	-
9	354955,35	4323565,63	Картометрический	-
10	354979,12	4323574,24	Картометрический	-
11	354990,01	4323580,77	Картометрический	-
12	355039,40	4323610,39	Картометрический	-
13	355041,97	4323611,93	Картометрический	-
14	355065,29	4323582,04	Картометрический	-

15	355073,73	4323573,43	Картометрический	-
16	355101,44	4323562,71	Картометрический	-
17	355102,98	4323561,97	Картометрический	-
18	355112,86	4323548,54	Картометрический	-
19	355118,23	4323539,39	Картометрический	-
20	355112,14	4323534,64	Картометрический	-
21	355090,48	4323521,97	Картометрический	-
22	355091,01	4323522,59	Картометрический	-
23	355089,55	4323524,33	Картометрический	-
24	355081,74	4323525,80	Картометрический	-
25	355075,89	4323527,12	Картометрический	-
26	355072,27	4323528,37	Картометрический	-
27	355071,93	4323530,90	Картометрический	-
28	355072,41	4323531,57	Картометрический	-
29	355077,55	4323537,68	Картометрический	-
30	355083,43	4323542,12	Картометрический	-
31	355088,72	4323544,56	Картометрический	-
32	355093,53	4323547,00	Картометрический	-
33	355094,78	4323548,60	Картометрический	-
34	355094,78	4323551,25	Картометрический	-
35	355093,46	4323554,60	Картометрический	-
36	355090,88	4323556,89	Картометрический	-
37	355087,61	4323558,57	Картометрический	-
38	355087,61	4323558,57	Картометрический	-
39	355087,61	4323558,57	Картометрический	-
40	355083,58	4323555,97	Картометрический	-
41	355077,47	4323552,18	Картометрический	-
42	355074,03	4323550,14	Картометрический	-
43	355070,83	4323546,58	Картометрический	-

1	355068,01	4323543,24	Картометрический	-
---	-----------	------------	------------------	---

\* Средняя квадратическая погрешность положения характерной точки (Mt) – 16 см

**ОПИСАНИЕ МЕСТОПОЛОЖЕНИЯ ГРАНИЦ**  
**Территориальная зона Ж-2 Зона застройки малоэтажными и среднеэтажными**  
**жилыми домами**  
**(наименование объекта)**

**План границ объекта**



Масштаб 1: 2000

Используемые условные знаки и обозначения:



- границы территориальной зоны и номера характерных точек

Приложение 11  
к решению Думы Города Томска  
от \_\_\_\_\_ № \_\_\_\_\_

Приложение 32  
к Правилам землепользования и застройки  
муниципального образования "Город Томск"

Лист N 1

ОПИСАНИЕ МЕСТОПОЛОЖЕНИЯ ГРАНИЦ <u>Территориальная зона Ж-2 Зона застройки малоэтажными и среднеэтажными жилыми домами</u> (наименование объекта местоположение границ, которого описано (далее - объект)		
Сведения об объекте		
N п/п	Характеристики объекта	Описание характеристик
1	2	3
1	Местоположение объекта	Томская область, МО "Город Томск"
2	Площадь объекта +/- величина погрешности определения площади (P +/- Дельта P)	18003 кв.м
3	Иные характеристики объекта	

ОПИСАНИЕ МЕСТОПОЛОЖЕНИЯ ГРАНИЦ <u>Территориальная зона Ж-2 Зона застройки малоэтажными и среднеэтажными жилимыми домами</u> (наименование объекта)				
Сведения о местоположении границ объекта				
1. Система координат <u>МСК - 70</u>				
2. Сведения о характерных точках границ объекта				
Обозначение характерных точек границ	Координаты, м		Метод определения координат и средняя квадратическая погрешность положения характерной точки (Mt), м *	Описание обозначения точки
	X	Y		
1	2	3	4	5
1	354931,55	4323686,08	Картометрический	-
2	354938,80	4323689,16	Картометрический	-
3	354941,45	4323690,64	Картометрический	-
4	354957,15	4323696,83	Картометрический	-
5	354957,45	4323696,98	Картометрический	-
6	354957,85	4323697,17	Картометрический	-
7	354964,17	4323700,18	Картометрический	-
8	354967,85	4323694,08	Картометрический	-
9	354971,86	4323696,85	Картометрический	-
10	354969,13	4323700,41	Картометрический	-
11	354974,47	4323703,36	Картометрический	-
12	354977,48	4323704,30	Картометрический	-
13	354974,99	4323708,96	Картометрический	-
14	354958,19	4323735,71	Картометрический	-

15	354936,12	4323770,87	Картометрический	-
16	354929,05	4323782,13	Картометрический	-
17	354924,54	4323789,31	Картометрический	-
18	354897,39	4323832,57	Картометрический	-
19	354892,76	4323830,30	Картометрический	-
20	354886,74	4323841,79	Картометрический	-
21	354885,89	4323847,25	Картометрический	-
22	354885,40	4323850,51	Картометрический	-
23	354881,08	4323860,30	Картометрический	-
24	354872,32	4323879,01	Картометрический	-
25	354875,97	4323881,40	Картометрический	-
26	354873,59	4323892,68	Картометрический	-
27	354863,99	4323899,88	Картометрический	-
28	354852,41	4323900,24	Картометрический	-
29	354845,96	4323901,55	Картометрический	-
30	354820,05	4323951,84	Картометрический	-
31	354788,23	4323951,23	Картометрический	-
32	354786,22	4323951,24	Картометрический	-
33	354786,13	4323950,18	Картометрический	-
34	354782,34	4323934,69	Картометрический	-
35	354785,39	4323909,83	Картометрический	-
36	354796,15	4323886,55	Картометрический	-
37	354808,00	4323862,89	Картометрический	-
38	354807,15	4323862,45	Картометрический	-
39	354817,58	4323842,99	Картометрический	-
40	354820,53	4323837,76	Картометрический	-
41	354821,03	4323837,20	Картометрический	-
42	354833,82	4323814,15	Картометрический	-
43	354845,43	4323793,25	Картометрический	-

44	354851,49	4323783,80	Картометрический	-
45	354859,24	4323771,73	Картометрический	-
46	354893,20	4323716,77	Картометрический	-
47	354907,89	4323689,37	Картометрический	-
48	354914,46	4323693,38	Картометрический	-
49	354915,77	4323691,31	Картометрический	-
50	354917,55	4323692,33	Картометрический	-
51	354924,59	4323696,21	Картометрический	-
52	354928,60	4323687,92	Картометрический	-
53	354927,48	4323687,50	Картометрический	-
54	354929,55	4323686,20	Картометрический	-
1	354931,55	4323686,08	Картометрический	-

\* Средняя квадратическая погрешность положения характерной точки (Mt) – 16 см

**ОПИСАНИЕ МЕСТОПОЛОЖЕНИЯ ГРАНИЦ**  
**Территориальная зона Ж-2 Зона застройки малоэтажными и среднеэтажными**  
**жилыми домами**  
**(наименование объекта)**

**План границ объекта**



Масштаб 1: 2000

Используемые условные знаки и обозначения:



- границы территориальной зоны и номера характерных точек

Приложение 12  
к решению Думы Города Томска  
от \_\_\_\_\_ № \_\_\_\_\_

Приложение 33  
к Правилам землепользования и застройки  
муниципального образования "Город Томск"

Лист N 1

ОПИСАНИЕ МЕСТОПОЛОЖЕНИЯ ГРАНИЦ <u>Территориальная зона Ж-2 Зона застройки малоэтажными и среднеэтажными жилыми домами</u> (наименование объекта местоположение границ, которого описано (далее - объект)		
Сведения об объекте		
N п/п	Характеристики объекта	Описание характеристик
1	2	3
1	Местоположение объекта	Томская область, МО "Город Томск"
2	Площадь объекта +/- величина погрешности определения площади (P +/- Дельта P)	6800 кв.м
3	Иные характеристики объекта	

ОПИСАНИЕ МЕСТОПОЛОЖЕНИЯ ГРАНИЦ <u>Территориальная зона Ж-2 Зона застройки малоэтажными и среднеэтажными жилыми домами</u> (наименование объекта)				
Сведения о местоположении границ объекта				
1. Система координат <u>МСК - 70</u>				
2. Сведения о характерных точках границ объекта				
Обозначение характерных точек границ	Координаты, м		Метод определения координат и средняя квадратическая погрешность положения характерной точки (Mt), м *	Описание обозначения точки
	X	Y		
1	2	3	4	5
1	355068,01	4323543,24	Картометрический	-
2	355063,09	4323548,74	Картометрический	-
3	355054,50	4323544,64	Картометрический	-
4	355031,92	4323538,08	Картометрический	-
5	355009,50	4323535,73	Картометрический	-
6	354982,97	4323536,90	Картометрический	-
7	354965,74	4323543,68	Картометрический	-
8	354959,92	4323550,94	Картометрический	-
9	354955,35	4323565,63	Картометрический	-
10	354979,12	4323574,24	Картометрический	-
11	354990,01	4323580,77	Картометрический	-
12	355039,40	4323610,39	Картометрический	-
13	355041,97	4323611,93	Картометрический	-
14	355065,29	4323582,04	Картометрический	-

15	355073,73	4323573,43	Картометрический	-
16	355101,44	4323562,71	Картометрический	-
17	355102,98	4323561,97	Картометрический	-
18	355112,86	4323548,54	Картометрический	-
19	355118,23	4323539,39	Картометрический	-
20	355112,14	4323534,64	Картометрический	-
21	355090,48	4323521,97	Картометрический	-
22	355091,01	4323522,59	Картометрический	-
23	355089,55	4323524,33	Картометрический	-
24	355081,74	4323525,80	Картометрический	-
25	355075,89	4323527,12	Картометрический	-
26	355072,27	4323528,37	Картометрический	-
27	355071,93	4323530,90	Картометрический	-
28	355072,41	4323531,57	Картометрический	-
29	355077,55	4323537,68	Картометрический	-
30	355083,43	4323542,12	Картометрический	-
31	355088,72	4323544,56	Картометрический	-
32	355093,53	4323547,00	Картометрический	-
33	355094,78	4323548,60	Картометрический	-
34	355094,78	4323551,25	Картометрический	-
35	355093,46	4323554,60	Картометрический	-
36	355090,88	4323556,89	Картометрический	-
37	355087,61	4323558,57	Картометрический	-
38	355087,61	4323558,57	Картометрический	-
39	355087,61	4323558,57	Картометрический	-
40	355083,58	4323555,97	Картометрический	-
41	355077,47	4323552,18	Картометрический	-
42	355074,03	4323550,14	Картометрический	-
43	355070,83	4323546,58	Картометрический	-

1	355068,01	4323543,24	Картометрический	-
---	-----------	------------	------------------	---

\* Средняя квадратическая погрешность положения характерной точки (Mt) – 16 см

**ОПИСАНИЕ МЕСТОПОЛОЖЕНИЯ ГРАНИЦ**  
**Территориальная зона Ж-2 Зона застройки малоэтажными и среднеэтажными**  
**жилыми домами**  
**(наименование объекта)**

**План границ объекта**



Масштаб 1: 2000

Используемые условные знаки и обозначения:



- границы территориальной зоны и номера характерных точек

Приложение 13  
к решению Думы Города Томска  
от \_\_\_\_\_ № \_\_\_\_\_

Приложение 34  
к Правилам землепользования и застройки  
муниципального образования "Город Томск"

Лист N 1

**ОПИСАНИЕ МЕСТОПОЛОЖЕНИЯ ГРАНИЦ**  
**Территориальная зона О-5 Производственно-деловая зона**  
(наименование объекта местоположение границ, которого описано  
(далее - объект)

Сведения об объекте

N п/п	Характеристики объекта	Описание характеристик
1	2	3
1	Местоположение объекта	
2	Площадь объекта +/- величина погрешности определения площади (Р +/- Дельта Р)	10451 кв.м
3	Иные характеристики объекта	

ОПИСАНИЕ МЕСТОПОЛОЖЕНИЯ ГРАНИЦ <u>Территориальная зона О-5 Производственно-деловая зона</u> (наименование объекта)				
Сведения о местоположении границ объекта				
1. Система координат <u>МСК - 70</u>				
2. Сведения о характерных точках границ объекта				
Обозначение характерных точек границ	Координаты, м		Метод определения координат и средняя квадратическая погрешность положения характерной точки (Mt), м *	Описание обозначения точки
	Х	У		
1	2	3	4	5
1	354881,08	4323860,30	Картометрический	-
2	354882,46	4323860,58	Картометрический	-
3	354885,13	4323861,15	Картометрический	-
4	354901,36	4323864,63	Картометрический	-
5	354906,88	4323865,57	Картометрический	-
6	354901,72	4323902,81	Картометрический	-
7	354909,72	4323944,35	Картометрический	-
8	354918,19	4323963,17	Картометрический	-
9	354920,27	4323967,80	Картометрический	-
10	354932,61	4323995,19	Картометрический	-
11	354884,41	4323997,57	Картометрический	-
12	354861,83	4323997,32	Картометрический	-
13	354840,35	4323997,07	Картометрический	-
14	354840,40	4323996,00	Картометрический	-
15	354831,36	4323995,33	Картометрический	-
16	354821,30	4323986,92	Картометрический	-

17	354802,12	4323988,19	Картометрический	-
18	354801,25	4323973,59	Картометрический	-
19	354788,25	4323973,83	Картометрический	-
20	354786,22	4323951,24	Картометрический	-
21	354788,23	4323951,23	Картометрический	-
22	354820,05	4323951,84	Картометрический	-
23	354845,96	4323901,55	Картометрический	-
24	354852,41	4323900,24	Картометрический	-
25	354863,99	4323899,88	Картометрический	-
26	354873,59	4323892,68	Картометрический	-
27	354875,97	4323881,40	Картометрический	-
28	354872,32	4323879,01	Картометрический	-
1	354881,08	4323860,30	Картометрический	-

\* Средняя квадратическая погрешность положения характерной точки (Mt) – 16 см

**ОПИСАНИЕ МЕСТОПОЛОЖЕНИЯ ГРАНИЦ**  
**Территориальная зона О-5 Производственно-деловая зона**  
**(наименование объекта)**

**План границ объекта**



Масштаб 1: 2000

Используемые условные знаки и обозначения:



- границы территориальной зоны и номера характерных точек

Приложение 14  
к решению Думы Города Томска  
от \_\_\_\_\_ № \_\_\_\_\_

Приложение 35  
к Правилам землепользования и застройки  
муниципального образования "Город Томск"

Лист N 1

ОПИСАНИЕ МЕСТОПОЛОЖЕНИЯ ГРАНИЦ <u>Территориальная зона Ж-2 Зона застройки малоэтажными и среднеэтажными жилыми домами</u> (наименование объекта местоположение границ, которого описано (далее - объект)		
Сведения об объекте		
N п/п	Характеристики объекта	Описание характеристик
1	2	3
1	Местоположение объекта	
2	Площадь объекта +/- величина погрешности определения площади (P +/- Дельта P)	59011 кв.м
3	Иные характеристики объекта	

ОПИСАНИЕ МЕСТОПОЛОЖЕНИЯ ГРАНИЦ Территориальная зона Ж-2 Зона застройки малоэтажными и среднеэтажными жилимыми домами (наименование объекта)				
Сведения о местоположении границ объекта				
1. Система координат <u>МСК - 70</u>				
2. Сведения о характерных точках границ объекта				
Обозначение характерных точек границ	Координаты, м		Метод определения координат и средняя квадратическая погрешность положения характерной точки (Mt), м *	Описание обозначения точки
	X	Y		
1	2	3	4	5
1	355024,87	4323502,99	Картометрический	-
2	355036,16	4323471,21	Картометрический	-
3	355026,63	4323467,25	Картометрический	-
4	355027,78	4323464,14	Картометрический	-
5	355017,64	4323460,45	Картометрический	-
6	354999,90	4323453,82	Картометрический	-
7	354988,03	4323449,63	Картометрический	-
8	354940,17	4323433,42	Картометрический	-
9	354932,88	4323431,22	Картометрический	-
10	354917,39	4323423,60	Картометрический	-
11	354916,45	4323423,15	Картометрический	-
12	354901,70	4323416,77	Картометрический	-
13	354872,88	4323404,57	Картометрический	-
14	354860,45	4323399,53	Картометрический	-
15	354854,33	4323397,25	Картометрический	-

16	354851,97	4323396,37	Картометрический	-
17	354851,96	4323396,37	Картометрический	-
18	354841,64	4323414,92	Картометрический	-
19	354843,09	4323415,90	Картометрический	-
20	354758,97	4323556,47	Картометрический	-
21	354754,38	4323564,15	Картометрический	-
22	354754,36	4323564,14	Картометрический	-
23	354641,87	4323752,06	Картометрический	-
24	354641,83	4323752,17	Картометрический	-
25	354573,36	4323866,57	Картометрический	-
26	354565,67	4323868,34	Картометрический	-
27	354503,44	4323882,71	Картометрический	-
28	354482,71	4323887,49	Картометрический	-
29	354485,16	4323900,55	Картометрический	-
30	354484,34	4323917,12	Картометрический	-
31	354435,58	4323929,66	Картометрический	-
32	354441,12	4323952,24	Картометрический	-
33	354448,44	4323980,69	Картометрический	-
34	354541,80	4323948,40	Картометрический	-
35	354590,60	4323913,46	Картометрический	-
36	354605,04	4323899,49	Картометрический	-
37	354624,90	4323876,84	Картометрический	-
38	354628,19	4323879,18	Картометрический	-
39	354667,84	4323818,74	Картометрический	-
40	354675,37	4323803,51	Картометрический	-
41	354691,70	4323768,61	Картометрический	-
42	354706,70	4323775,55	Картометрический	-
43	354723,61	4323749,02	Картометрический	-
44	354728,05	4323750,41	Картометрический	-

45	354745,39	4323713,57	Картометрический	-
46	354752,32	4323695,68	Картометрический	-
47	354760,03	4323698,14	Картометрический	-
48	354766,54	4323684,74	Картометрический	-
49	354770,29	4323662,64	Картометрический	-
50	354786,79	4323627,29	Картометрический	-
51	354811,92	4323609,89	Картометрический	-
52	354816,94	4323605,53	Картометрический	-
53	354826,39	4323596,60	Картометрический	-
54	354831,71	4323594,83	Картометрический	-
55	354865,35	4323555,27	Картометрический	-
56	354888,12	4323553,95	Картометрический	-
57	354909,94	4323537,72	Картометрический	-
58	354955,57	4323518,32	Картометрический	-
59	354969,86	4323508,99	Картометрический	-
60	354979,51	4323508,77	Картометрический	-
61	354985,62	4323503,94	Картометрический	-
62	355021,52	4323503,24	Картометрический	-
63	355024,33	4323503,11	Картометрический	-
1	355024,87	4323502,99	Картометрический	-

\* Средняя квадратическая погрешность положения характерной точки (Mt) – 16 см



Приложение 15  
к решению Думы Города Томска  
от \_\_\_\_\_ № \_\_\_\_\_

Приложение 36  
к Правилам землепользования и застройки  
муниципального образования "Город Томск"

Лист N 1

ОПИСАНИЕ МЕСТОПОЛОЖЕНИЯ ГРАНИЦ <u>Территориальная зона Р-1 Зона городских парков, скверов, садов, бульваров</u> (наименование объекта местоположение границ, которого описано (далее - объект)		
Сведения об объекте		
№ п/п	Характеристики объекта	Описание характеристик
1	2	3
1	Местоположение объекта	Томская область, МО "Город Томск"
2	Площадь объекта +/- величина погрешности определения площади (Р +/- Дельта Р)	34865 кв.м
3	Иные характеристики объекта	

ОПИСАНИЕ МЕСТОПОЛОЖЕНИЯ ГРАНИЦ Территориальная зона Р-1 Зона городских парков, скверов, садов, бульваров (наименование объекта)				
Сведения о местоположении границ объекта				
1. Система координат <u>МСК - 70</u>				
2. Сведения о характерных точках границ объекта				
Обозначение характерных точек границ	Координаты, м		Метод определения координат и средняя квадратическая погрешность положения характерной точки (Mt), м *	Описание обозначения точки
	X	Y		
1	2	3	4	5
1	355051,45	4323482,88	Картометрический	-
2	355051,39	4323482,57	Картометрический	-
3	355050,43	4323477,14	Картометрический	-
4	355036,16	4323471,21	Картометрический	-
5	355024,87	4323502,99	Картометрический	-
6	355024,33	4323503,11	Картометрический	-
7	355021,52	4323503,24	Картометрический	-
8	354985,62	4323503,94	Картометрический	-
9	354979,51	4323508,77	Картометрический	-
10	354969,86	4323508,99	Картометрический	-
11	354955,57	4323518,32	Картометрический	-
12	354909,94	4323537,72	Картометрический	-
13	354888,12	4323553,95	Картометрический	-
14	354865,35	4323555,27	Картометрический	-
15	354831,71	4323594,83	Картометрический	-

16	354826,39	4323596,60	Картометрический	-
17	354816,94	4323605,53	Картометрический	-
18	354811,92	4323609,89	Картометрический	-
19	354786,79	4323627,29	Картометрический	-
20	354770,29	4323662,64	Картометрический	-
21	354766,54	4323684,74	Картометрический	-
22	354760,03	4323698,14	Картометрический	-
23	354752,32	4323695,68	Картометрический	-
24	354745,39	4323713,57	Картометрический	-
25	354728,05	4323750,41	Картометрический	-
26	354723,61	4323749,02	Картометрический	-
27	354706,70	4323775,55	Картометрический	-
28	354691,70	4323768,61	Картометрический	-
29	354675,37	4323803,51	Картометрический	-
30	354667,84	4323818,74	Картометрический	-
31	354628,19	4323879,18	Картометрический	-
32	354624,90	4323876,84	Картометрический	-
33	354605,04	4323899,49	Картометрический	-
34	354590,60	4323913,46	Картометрический	-
35	354541,80	4323948,40	Картометрический	-
36	354448,44	4323980,69	Картометрический	-
37	354433,18	4323984,47	Картометрический	-
38	354393,68	4323995,83	Картометрический	-
39	354386,14	4323996,44	Картометрический	-
40	354351,11	4323999,26	Картометрический	-
41	354298,38	4324011,49	Картометрический	-
42	354293,34	4324016,35	Картометрический	-
43	354184,75	4324047,47	Картометрический	-
44	354173,68	4324049,52	Картометрический	-

45	354158,16	4324049,78	Картометрический	-
46	354137,18	4324056,85	Картометрический	-
47	354138,22	4324059,90	Картометрический	-
48	354129,30	4324064,00	Картометрический	-
49	354126,73	4324065,39	Картометрический	-
50	354128,93	4324076,74	Картометрический	-
51	354118,18	4324078,39	Картометрический	-
52	354121,32	4324089,56	Картометрический	-
53	354129,10	4324113,95	Картометрический	-
54	354141,06	4324110,25	Картометрический	-
55	354178,14	4324109,39	Картометрический	-
56	354180,65	4324115,65	Картометрический	-
57	354180,80	4324119,07	Картометрический	-
58	354196,27	4324114,69	Картометрический	-
59	354214,04	4324109,65	Картометрический	-
60	354218,16	4324121,51	Картометрический	-
61	354243,83	4324112,08	Картометрический	-
62	354245,78	4324118,48	Картометрический	-
63	354278,41	4324108,06	Картометрический	-
64	354273,64	4324092,95	Картометрический	-
65	354303,78	4324084,39	Картометрический	-
66	354305,96	4324092,04	Картометрический	-
67	354332,19	4324084,04	Картометрический	-
68	354333,37	4324084,28	Картометрический	-
69	354362,86	4324076,43	Картометрический	-
70	354364,77	4324085,44	Картометрический	-
71	354383,18	4324081,50	Картометрический	-
72	354379,04	4324067,94	Картометрический	-
73	354390,40	4324063,84	Картометрический	-

74	354414,82	4324056,42	Картометрический	-
75	354432,67	4324050,61	Картометрический	-
76	354440,35	4324068,11	Картометрический	-
77	354452,90	4324064,27	Картометрический	-
78	354469,14	4324059,29	Картометрический	-
79	354495,22	4324051,31	Картометрический	-
80	354535,21	4324037,32	Картометрический	-
81	354533,41	4324032,01	Картометрический	-
82	354561,41	4324022,47	Картометрический	-
83	354575,21	4324017,77	Картометрический	-
84	354581,12	4324039,34	Картометрический	-
85	354621,86	4324027,40	Картометрический	-
86	354623,04	4324031,00	Картометрический	-
87	354626,42	4324038,04	Картометрический	-
88	354627,18	4324040,68	Картометрический	-
89	354629,76	4324040,90	Картометрический	-
90	354631,63	4324038,71	Картометрический	-
91	354635,67	4324038,11	Картометрический	-
92	354636,46	4324035,46	Картометрический	-
93	354636,53	4324031,46	Картометрический	-
94	354636,73	4324026,18	Картометрический	-
95	354636,75	4324025,92	Картометрический	-
96	354656,48	4324024,59	Картометрический	-
97	354662,25	4324024,37	Картометрический	-
98	354676,32	4324020,23	Картометрический	-
99	354683,77	4323990,45	Картометрический	-
100	354687,96	4323991,70	Картометрический	-
101	354697,52	4323966,59	Картометрический	-
102	354694,44	4323962,65	Картометрический	-

103	354693,02	4323961,75	Картометрический	-
104	354677,74	4323951,98	Картометрический	-
105	354688,39	4323934,56	Картометрический	-
106	354695,35	4323924,29	Картометрический	-
107	354696,98	4323925,04	Картометрический	-
108	354703,38	4323903,60	Картометрический	-
109	354711,39	4323889,11	Картометрический	-
110	354709,73	4323888,17	Картометрический	-
111	354708,26	4323887,32	Картометрический	-
112	354715,52	4323875,03	Картометрический	-
113	354718,64	4323876,44	Картометрический	-
114	354730,14	4323854,28	Картометрический	-
115	354740,23	4323828,37	Картометрический	-
116	354750,95	4323803,03	Картометрический	-
117	354757,60	4323790,32	Картометрический	-
118	354760,58	4323783,51	Картометрический	-
119	354753,33	4323781,17	Картометрический	-
120	354746,63	4323778,32	Картометрический	-
121	354748,31	4323773,47	Картометрический	-
122	354750,95	4323768,40	Картометрический	-
123	354752,16	4323768,58	Картометрический	-
124	354761,70	4323772,36	Картометрический	-
125	354765,09	4323773,69	Картометрический	-
126	354790,97	4323716,26	Картометрический	-
127	354799,68	4323720,37	Картометрический	-
128	354807,48	4323704,17	Картометрический	-
129	354799,86	4323700,37	Картометрический	-
130	354807,32	4323685,05	Картометрический	-
131	354803,41	4323683,12	Картометрический	-

132	354808,26	4323672,61	Картометрический	-
133	354812,12	4323664,26	Картометрический	-
134	354810,04	4323663,07	Картометрический	-
135	354812,01	4323659,32	Картометрический	-
136	354817,45	4323645,67	Картометрический	-
137	354817,09	4323646,10	Картометрический	-
138	354813,38	4323651,22	Картометрический	-
139	354811,52	4323654,76	Картометрический	-
140	354811,14	4323658,32	Картометрический	-
141	354811,13	4323658,66	Картометрический	-
142	354808,92	4323665,22	Картометрический	-
143	354805,99	4323670,51	Картометрический	-
144	354804,04	4323675,67	Картометрический	-
145	354800,35	4323680,97	Картометрический	-
146	354798,54	4323685,71	Картометрический	-
147	354796,43	4323689,30	Картометрический	-
148	354791,55	4323695,64	Картометрический	-
149	354788,89	4323700,04	Картометрический	-
150	354786,67	4323703,37	Картометрический	-
151	354784,09	4323706,58	Картометрический	-
152	354781,94	4323712,30	Картометрический	-
153	354779,64	4323718,91	Картометрический	-
154	354776,42	4323725,07	Картометрический	-
155	354774,20	4323729,23	Картометрический	-
156	354770,29	4323736,21	Картометрический	-
157	354766,51	4323743,26	Картометрический	-
158	354763,48	4323749,59	Картометрический	-
159	354759,63	4323757,48	Картометрический	-
160	354757,81	4323761,03	Картометрический	-

161	354754,19	4323763,12	Картометрический	-
162	354750,64	4323766,54	Картометрический	-
163	354748,54	4323769,40	Картометрический	-
164	354746,78	4323773,03	Картометрический	-
165	354745,52	4323776,82	Картометрический	-
166	354745,35	4323781,75	Картометрический	-
167	354745,22	4323785,83	Картометрический	-
168	354744,26	4323789,71	Картометрический	-
169	354741,95	4323794,93	Картометрический	-
170	354740,29	4323798,57	Картометрический	-
171	354736,48	4323805,79	Картометрический	-
172	354734,86	4323809,45	Картометрический	-
173	354732,14	4323817,85	Картометрический	-
174	354729,71	4323825,47	Картометрический	-
175	354727,99	4323831,56	Картометрический	-
176	354725,73	4323839,24	Картометрический	-
177	354723,37	4323846,88	Картометрический	-
178	354720,92	4323854,50	Картометрический	-
179	354717,94	4323861,42	Картометрический	-
180	354714,74	4323868,75	Картометрический	-
181	354711,50	4323876,07	Картометрический	-
182	354708,21	4323883,36	Картометрический	-
183	354704,87	4323890,63	Картометрический	-
184	354701,33	4323897,95	Картометрический	-
185	354697,81	4323905,14	Картометрический	-
186	354694,25	4323912,30	Картометрический	-
187	354691,13	4323918,28	Картометрический	-
188	354687,25	4323925,27	Картометрический	-
189	354683,35	4323932,25	Картометрический	-

190	354679,62	4323939,25	Картометрический	-
191	354675,15	4323945,87	Картометрический	-
192	354668,94	4323950,67	Картометрический	-
193	354664,45	4323953,82	Картометрический	-
194	354659,72	4323958,22	Картометрический	-
195	354655,16	4323964,79	Картометрический	-
196	354653,13	4323968,24	Картометрический	-
197	354651,45	4323975,87	Картометрический	-
198	354648,94	4323983,46	Картометрический	-
199	354646,02	4323989,47	Картометрический	-
200	354642,32	4323996,56	Картометрический	-
201	354639,82	4324002,21	Картометрический	-
202	354638,51	4324005,98	Картометрический	-
203	354637,56	4324010,15	Картометрический	-
204	354637,19	4324018,14	Картометрический	-
205	354636,97	4324022,13	Картометрический	-
206	354636,73	4324026,18	Картометрический	-
207	354636,53	4324031,46	Картометрический	-
208	354636,46	4324035,46	Картометрический	-
209	354635,67	4324038,11	Картометрический	-
210	354631,63	4324038,71	Картометрический	-
211	354629,76	4324040,90	Картометрический	-
212	354627,18	4324040,68	Картометрический	-
213	354626,42	4324038,04	Картометрический	-
214	354623,04	4324031,00	Картометрический	-
215	354620,55	4324023,40	Картометрический	-
216	354620,92	4324017,94	Картометрический	-
217	354621,26	4324013,95	Картометрический	-
218	354622,28	4324011,60	Картометрический	-

219	354623,22	4324007,71	Картометрический	-
220	354623,33	4324003,72	Картометрический	-
221	354621,81	4324002,02	Картометрический	-
222	354618,84	4323999,35	Картометрический	-
223	354616,08	4323997,97	Картометрический	-
224	354612,40	4323996,39	Картометрический	-
225	354609,23	4323995,88	Картометрический	-
226	354605,24	4323996,10	Картометрический	-
227	354602,32	4323998,73	Картометрический	-
228	354596,79	4324005,04	Картометрический	-
229	354593,94	4324007,84	Картометрический	-
230	354590,61	4324010,05	Картометрический	-
231	354586,92	4324011,57	Картометрический	-
232	354581,00	4324011,39	Картометрический	-
233	354573,04	4324012,10	Картометрический	-
234	354566,52	4324013,29	Картометрический	-
235	354558,75	4324015,17	Картометрический	-
236	354552,71	4324017,14	Картометрический	-
237	354545,26	4324020,07	Картометрический	-
238	354538,61	4324022,07	Картометрический	-
239	354531,25	4324022,66	Картометрический	-
240	354526,29	4324023,55	Картометрический	-
241	354518,46	4324025,16	Картометрический	-
242	354513,24	4324026,54	Картометрический	-
243	354505,72	4324029,28	Картометрический	-
244	354498,19	4324031,99	Картометрический	-
245	354494,13	4324033,37	Картометрический	-
246	354486,21	4324034,47	Картометрический	-
247	354477,79	4324035,42	Картометрический	-

248	354474,23	4324037,00	Картометрический	-
249	354470,77	4324039,52	Картометрический	-
250	354468,15	4324040,07	Картометрический	-
251	354465,97	4324038,48	Картометрический	-
252	354464,34	4324033,04	Картометрический	-
253	354462,82	4324026,80	Картометрический	-
254	354461,08	4324018,99	Картометрический	-
255	354460,22	4324013,49	Картометрический	-
256	354460,59	4324006,82	Картометрический	-
257	354461,53	4324002,93	Картометрический	-
258	354466,34	4323998,41	Картометрический	-
259	354471,73	4323995,76	Картометрический	-
260	354476,27	4323993,57	Картометрический	-
261	354483,49	4323990,13	Картометрический	-
262	354490,73	4323986,72	Картометрический	-
263	354498,97	4323982,94	Картометрический	-
264	354506,33	4323979,82	Картометрический	-
265	354513,66	4323976,61	Картометрический	-
266	354520,07	4323973,73	Картометрический	-
267	354527,36	4323970,43	Картометрический	-
268	354534,64	4323967,12	Картометрический	-
269	354541,93	4323963,81	Картометрический	-
270	354548,96	4323960,63	Картометрический	-
271	354556,23	4323957,30	Картометрический	-
272	354563,48	4323953,91	Картометрический	-
273	354567,09	4323952,19	Картометрический	-
274	354571,77	4323949,16	Картометрический	-
275	354575,07	4323946,91	Картометрический	-
276	354579,71	4323943,37	Картометрический	-

277	354582,91	4323940,97	Картометрический	-
278	354589,33	4323936,20	Картометрический	-
279	354592,56	4323933,84	Картометрический	-
280	354597,94	4323930,10	Картометрический	-
281	354601,21	4323927,80	Картометрический	-
282	354604,47	4323925,48	Картометрический	-
283	354608,37	4323920,01	Картометрический	-
284	354610,79	4323916,82	Картометрический	-
285	354618,79	4323906,27	Картометрический	-
286	354628,48	4323893,54	Картометрический	-
287	354628,58	4323893,41	Картометрический	-
288	354638,40	4323880,78	Картометрический	-
289	354647,27	4323870,19	Картометрический	-
290	354652,97	4323864,48	Картометрический	-
291	354656,18	4323862,09	Картометрический	-
292	354659,31	4323861,75	Картометрический	-
293	354663,28	4323863,98	Картометрический	-
294	354667,90	4323865,31	Картометрический	-
295	354674,98	4323866,22	Картометрический	-
296	354680,75	4323865,84	Картометрический	-
297	354684,63	4323864,87	Картометрический	-
298	354690,99	4323861,30	Картометрический	-
299	354695,87	4323855,22	Картометрический	-
300	354699,95	4323848,34	Картометрический	-
301	354703,79	4323841,32	Картометрический	-
302	354706,65	4323835,39	Картометрический	-
303	354709,83	4323828,05	Картометрический	-
304	354711,96	4323822,99	Картометрический	-
305	354714,94	4323815,56	Картометрический	-

306	354717,87	4323808,12	Картометрический	-
307	354720,74	4323800,65	Картометрический	-
308	354722,41	4323794,64	Картометрический	-
309	354724,11	4323786,82	Картометрический	-
310	354724,83	4323780,87	Картометрический	-
311	354723,53	4323774,59	Картометрический	-
312	354719,77	4323773,61	Картометрический	-
313	354715,87	4323774,23	Картометрический	-
314	354712,03	4323777,72	Картометрический	-
315	354707,79	4323783,93	Картометрический	-
316	354703,81	4323789,64	Картометрический	-
317	354701,31	4323791,88	Картометрический	-
318	354699,08	4323791,94	Картометрический	-
319	354697,20	4323791,04	Картометрический	-
320	354697,41	4323788,38	Картометрический	-
321	354699,82	4323784,32	Картометрический	-
322	354702,48	4323781,34	Картометрический	-
323	354705,07	4323778,28	Картометрический	-
324	354707,81	4323774,86	Картометрический	-
325	354710,33	4323771,75	Картометрический	-
326	354714,71	4323766,47	Картометрический	-
327	354717,47	4323763,57	Картометрический	-
328	354722,55	4323761,06	Картометрический	-
329	354727,40	4323759,43	Картометрический	-
330	354732,62	4323757,48	Картометрический	-
331	354736,32	4323756,02	Картометрический	-
332	354737,43	4323753,85	Картометрический	-
333	354737,71	4323750,30	Картометрический	-
334	354738,96	4323746,19	Картометрический	-

335	354742,22	4323739,78	Картометрический	-
336	354746,00	4323732,73	Картометрический	-
337	354748,42	4323726,78	Картометрический	-
338	354751,52	4323719,40	Картометрический	-
339	354754,69	4323712,05	Картометрический	-
340	354757,94	4323704,75	Картометрический	-
341	354764,19	4323690,97	Картометрический	-
342	354767,66	4323683,76	Картометрический	-
343	354771,23	4323676,60	Картометрический	-
344	354774,92	4323669,50	Картометрический	-
345	354778,71	4323662,46	Картометрический	-
346	354781,79	4323657,14	Картометрический	-
347	354786,05	4323650,36	Картометрический	-
348	354789,26	4323645,31	Картометрический	-
349	354793,56	4323638,56	Картометрический	-
350	354797,87	4323631,82	Картометрический	-
351	354802,19	4323625,09	Картометрический	-
352	354806,53	4323618,37	Картометрический	-
353	354810,50	4323612,86	Картометрический	-
354	354812,73	4323610,86	Картометрический	-
355	354816,32	4323607,63	Картометрический	-
356	354822,45	4323603,62	Картометрический	-
357	354828,86	4323598,84	Картометрический	-
358	354832,27	4323596,04	Картометрический	-
359	354839,17	4323590,27	Картометрический	-
360	354844,58	4323585,22	Картометрический	-
361	354850,52	4323579,85	Картометрический	-
362	354856,54	4323574,59	Картометрический	-
363	354861,42	4323570,59	Картометрический	-

364	354868,04	4323565,70	Картометрический	-
365	354874,83	4323561,48	Картометрический	-
366	354883,05	4323557,77	Картометрический	-
367	354890,27	4323554,33	Картометрический	-
368	354896,57	4323551,20	Картометрический	-
369	354903,73	4323547,63	Картометрический	-
370	354910,89	4323544,05	Картометрический	-
371	354918,04	4323540,47	Картометрический	-
372	354924,31	4323537,31	Картометрический	-
373	354931,45	4323533,71	Картометрический	-
374	354937,88	4323530,49	Картометрический	-
375	354945,04	4323526,94	Картометрический	-
376	354952,22	4323523,41	Картометрический	-
377	354958,99	4323520,45	Картометрический	-
378	354966,51	4323517,00	Картометрический	-
379	354973,54	4323513,20	Картометрический	-
380	354980,76	4323509,74	Картометрический	-
381	354988,14	4323507,03	Картометрический	-
382	354994,97	4323505,49	Картометрический	-
383	355001,96	4323505,07	Картометрический	-
384	355007,92	4323504,87	Картометрический	-
385	355015,91	4323504,59	Картометрический	-
386	355021,07	4323503,82	Картометрический	-
387	355027,76	4323502,36	Картометрический	-
388	355033,88	4323500,33	Картометрический	-
389	355040,62	4323499,50	Картометрический	-
390	355045,15	4323500,16	Картометрический	-
391	355052,88	4323502,22	Картометрический	-
392	355059,57	4323504,24	Картометрический	-

393	355065,54	4323507,15	Картометрический	-
394	355071,18	4323509,58	Картометрический	-
1	355051,45	4323482,88	Картометрический	-
1	354429,28	4324009,13	Картометрический	-
2	354432,89	4324016,75	Картометрический	-
3	354437,62	4324026,85	Картометрический	-
4	354438,88	4324033,67	Картометрический	-
5	354440,14	4324045,81	Картометрический	-
6	354439,06	4324048,06	Картометрический	-
7	354435,65	4324049,04	Картометрический	-
8	354434,08	4324049,07	Картометрический	-
9	354430,08	4324049,14	Картометрический	-
10	354425,32	4324051,02	Картометрический	-
11	354415,35	4324054,17	Картометрический	-
12	354400,67	4324058,67	Картометрический	-
13	354389,90	4324062,35	Картометрический	-
14	354383,79	4324062,98	Картометрический	-
15	354370,35	4324065,86	Картометрический	-
16	354364,69	4324069,64	Картометрический	-
17	354360,83	4324070,98	Картометрический	-
18	354351,40	4324072,59	Картометрический	-
19	354334,20	4324076,31	Картометрический	-
20	354331,28	4324076,97	Картометрический	-
21	354329,34	4324077,44	Картометрический	-
22	354325,86	4324078,13	Картометрический	-
23	354313,98	4324079,85	Картометрический	-
24	354308,96	4324080,86	Картометрический	-
25	354304,71	4324082,56	Картометрический	-
26	354296,77	4324084,10	Картометрический	-

27	354288,82	4324084,95	Картометрический	-
28	354279,94	4324085,95	Картометрический	-
29	354271,25	4324087,02	Картометрический	-
30	354255,43	4324089,42	Картометрический	-
31	354248,13	4324091,74	Картометрический	-
32	354240,37	4324094,05	Картометрический	-
33	354233,01	4324095,54	Картометрический	-
34	354225,11	4324096,80	Картометрический	-
35	354216,59	4324098,08	Картометрический	-
36	354207,75	4324099,24	Картометрический	-
37	354203,75	4324099,29	Картометрический	-
38	354199,60	4324098,98	Картометрический	-
39	354191,69	4324097,74	Картометрический	-
40	354182,74	4324096,75	Картометрический	-
41	354173,92	4324095,85	Картометрический	-
42	354169,95	4324095,40	Картометрический	-
43	354164,50	4324095,15	Картометрический	-
44	354156,50	4324095,09	Картометрический	-
45	354145,19	4324091,94	Картометрический	-
46	354139,17	4324088,53	Картометрический	-
47	354135,22	4324083,23	Картометрический	-
48	354134,91	4324080,63	Картометрический	-
49	354135,08	4324076,12	Картометрический	-
50	354135,71	4324072,17	Картометрический	-
51	354137,23	4324068,28	Картометрический	-
52	354139,35	4324064,89	Картометрический	-
53	354145,40	4324061,48	Картометрический	-
54	354156,27	4324059,23	Картометрический	-
55	354169,83	4324058,42	Картометрический	-

56	354190,72	4324057,70	Картометрический	-
57	354208,37	4324057,63	Картометрический	-
58	354217,69	4324057,05	Картометрический	-
59	354221,67	4324056,63	Картометрический	-
60	354229,89	4324054,37	Картометрический	-
61	354235,12	4324052,98	Картометрический	-
62	354242,86	4324050,96	Картометрический	-
63	354255,62	4324048,71	Картометрический	-
64	354263,22	4324046,02	Картометрический	-
65	354279,84	4324041,16	Картометрический	-
66	354292,14	4324036,96	Картометрический	-
67	354296,12	4324035,67	Картометрический	-
68	354303,78	4324033,34	Картометрический	-
69	354307,63	4324033,60	Картометрический	-
70	354311,77	4324034,68	Картометрический	-
71	354325,06	4324031,81	Картометрический	-
72	354329,19	4324028,93	Картометрический	-
73	354335,66	4324026,06	Картометрический	-
74	354346,98	4324021,43	Картометрический	-
75	354351,00	4324020,19	Картометрический	-
76	354362,71	4324017,58	Картометрический	-
77	354369,82	4324016,00	Картометрический	-
78	354377,63	4324014,26	Картометрический	-
79	354385,19	4324012,75	Картометрический	-
80	354393,07	4324011,37	Картометрический	-
81	354400,74	4324010,63	Картометрический	-
82	354402,67	4324010,11	Картометрический	-
83	354409,67	4324008,22	Картометрический	-
84	354421,21	4324004,96	Картометрический	-

85	354423,87	4324004,96	Картометрический	-
86	354426,63	4324006,32	Картометрический	-
1	354429,28	4324009,13	Картометрический	-
1	354822,04	4323640,18	Картометрический	-
2	354822,04	4323640,18	Картометрический	-
3	354822,04	4323640,18	Картометрический	-
4	354822,04	4323640,18	Картометрический	-
1	354822,04	4323640,18	Картометрический	-
1	355068,01	4323543,24	Картометрический	-
2	355067,48	4323542,61	Картометрический	-
3	355064,93	4323539,53	Картометрический	-
4	355060,20	4323536,39	Картометрический	-
5	355045,67	4323529,48	Картометрический	-
6	355038,02	4323527,17	Картометрический	-
7	355034,10	4323526,36	Картометрический	-
8	355020,93	4323525,92	Картометрический	-
9	355012,94	4323525,49	Картометрический	-
10	355004,95	4323525,17	Картометрический	-
11	354995,60	4323525,76	Картометрический	-
12	354987,88	4323527,83	Картометрический	-
13	354982,73	4323529,85	Картометрический	-
14	354974,09	4323531,58	Картометрический	-
15	354961,90	4323535,21	Картометрический	-
16	354954,34	4323537,82	Картометрический	-
17	354946,90	4323540,65	Картометрический	-
18	354939,48	4323543,64	Картометрический	-
19	354932,07	4323546,66	Картометрический	-
20	354926,57	4323549,04	Картометрический	-
21	354923,30	4323551,55	Картометрический	-

22	354921,49	4323554,75	Картометрический	-
23	354917,86	4323561,86	Картометрический	-
24	354914,87	4323566,40	Картометрический	-
25	354907,47	4323571,57	Картометрический	-
26	354897,14	4323578,22	Картометрический	-
27	354886,26	4323583,27	Картометрический	-
28	354875,36	4323589,26	Картометрический	-
29	354865,33	4323595,45	Картометрический	-
30	354854,14	4323604,34	Картометрический	-
31	354848,33	4323609,84	Картометрический	-
32	354843,66	4323615,70	Картометрический	-
33	354839,58	4323618,96	Картометрический	-
34	354833,84	4323624,53	Картометрический	-
35	354830,40	4323628,63	Картометрический	-
36	354825,59	4323635,02	Картометрический	-
37	354824,24	4323636,98	Картометрический	-
38	354831,86	4323628,68	Картометрический	-
39	354834,82	4323629,80	Картометрический	-
40	354849,95	4323621,12	Картометрический	-
41	354861,95	4323626,20	Картометрический	-
42	354883,95	4323590,39	Картометрический	-
43	354885,95	4323590,04	Картометрический	-
44	354895,16	4323598,59	Картометрический	-
45	354889,83	4323607,36	Картометрический	-
46	354897,84	4323613,57	Картометрический	-
47	354936,83	4323558,92	Картометрический	-
48	354942,13	4323560,83	Картометрический	-
49	354942,56	4323560,23	Картометрический	-
50	354946,45	4323562,40	Картометрический	-

51	354955,35	4323565,63	Картометрический	-
52	354959,92	4323550,94	Картометрический	-
53	354965,74	4323543,68	Картометрический	-
54	354982,97	4323536,90	Картометрический	-
55	355009,50	4323535,73	Картометрический	-
56	355031,92	4323538,08	Картометрический	-
57	355054,50	4323544,64	Картометрический	-
58	355063,09	4323548,74	Картометрический	-
1	355068,01	4323543,24	Картометрический	-

\* Средняя квадратическая погрешность положения характерной точки (Mt) – 16 см



Приложение 16  
к решению Думы Города Томска  
от \_\_\_\_\_ № \_\_\_\_\_

Приложение 37  
к Правилам землепользования и застройки  
муниципального образования "Город Томск"

Лист N 1

ОПИСАНИЕ МЕСТОПОЛОЖЕНИЯ ГРАНИЦ <u>Территориальная зона Ж-2 Зона застройки малоэтажными и среднеэтажными жилыми домами</u> (наименование объекта местоположение границ, которого описано (далее - объект)		
Сведения об объекте		
N п/п	Характеристики объекта	Описание характеристик
1	2	3
1	Местоположение объекта	Томская область, МО "Город Томск"
2	Площадь объекта +/- величина погрешности определения площади (P +/- Дельта P)	15187 кв.м
3	Иные характеристики объекта	

ОПИСАНИЕ МЕСТОПОЛОЖЕНИЯ ГРАНИЦ <u>Территориальная зона Ж-2 Зона застройки малоэтажными и среднеэтажными жилыми домами</u> (наименование объекта)				
Сведения о местоположении границ объекта				
1. Система координат <u>МСК - 70</u>				
2. Сведения о характерных точках границ объекта				
Обозначение характерных точек границ	Координаты, м		Метод определения координат и средняя квадратическая погрешность положения характерной точки (Mt), м *	Описание обозначения точки
	X	Y		
1	2	3	4	5
1	354575,21	4324017,77	Картометрический	-
2	354581,12	4324039,34	Картометрический	-
3	354486,88	4324070,13	Картометрический	-
4	354472,52	4324073,78	Картометрический	-
5	354463,83	4324078,59	Картометрический	-
6	354461,92	4324079,28	Картометрический	-
7	354454,41	4324081,98	Картометрический	-
8	354453,79	4324082,20	Картометрический	-
9	354426,25	4324091,03	Картометрический	-
10	354389,66	4324102,78	Картометрический	-
11	354373,53	4324107,52	Картометрический	-
12	354371,98	4324108,92	Картометрический	-
13	354360,44	4324113,68	Картометрический	-
14	354356,43	4324114,69	Картометрический	-

15	354353,78	4324114,88	Картометрический	-
16	354343,42	4324117,48	Картометрический	-
17	354315,61	4324125,88	Картометрический	-
18	354255,31	4324147,78	Картометрический	-
19	354230,19	4324156,36	Картометрический	-
20	354175,83	4324175,70	Картометрический	-
21	354175,64	4324175,75	Картометрический	-
22	354166,18	4324178,34	Картометрический	-
23	354166,26	4324178,62	Картометрический	-
24	354162,85	4324179,74	Картометрический	-
25	354149,02	4324143,89	Картометрический	-
26	354139,96	4324146,64	Картометрический	-
27	354136,72	4324137,83	Картометрический	-
28	354129,10	4324113,95	Картометрический	-
29	354141,06	4324110,25	Картометрический	-
30	354178,14	4324109,39	Картометрический	-
31	354180,65	4324115,65	Картометрический	-
32	354180,80	4324119,07	Картометрический	-
33	354196,27	4324114,69	Картометрический	-
34	354214,04	4324109,65	Картометрический	-
35	354218,16	4324121,51	Картометрический	-
36	354243,83	4324112,08	Картометрический	-
37	354245,78	4324118,48	Картометрический	-
38	354278,41	4324108,06	Картометрический	-
39	354273,64	4324092,95	Картометрический	-
40	354303,78	4324084,39	Картометрический	-
41	354305,96	4324092,04	Картометрический	-
42	354332,19	4324084,04	Картометрический	-
43	354333,37	4324084,28	Картометрический	-

44	354362,86	4324076,43	Картометрический	-
45	354364,77	4324085,44	Картометрический	-
46	354383,18	4324081,50	Картометрический	-
47	354379,04	4324067,94	Картометрический	-
48	354390,40	4324063,84	Картометрический	-
49	354414,82	4324056,42	Картометрический	-
50	354432,67	4324050,61	Картометрический	-
51	354440,35	4324068,11	Картометрический	-
52	354452,90	4324064,27	Картометрический	-
53	354469,14	4324059,29	Картометрический	-
54	354495,22	4324051,31	Картометрический	-
55	354535,21	4324037,32	Картометрический	-
56	354533,41	4324032,01	Картометрический	-
57	354561,41	4324022,47	Картометрический	-
1	354575,21	4324017,77	Картометрический	-

\* Средняя квадратическая погрешность положения характерной точки (Mt) – 16 см

**ОПИСАНИЕ МЕСТОПОЛОЖЕНИЯ ГРАНИЦ**  
**Территориальная зона Ж-2 Зона застройки малоэтажными и среднеэтажными**  
**жилыми домами**  
**(наименование объекта)**

**План границ объекта**



Масштаб 1: 2000

Используемые условные знаки и обозначения:



- границы территориальной зоны и номера характерных точек

Приложение 17  
к решению Думы Города Томска  
от \_\_\_\_\_ № \_\_\_\_\_

Приложение 38  
к Правилам землепользования и застройки  
муниципального образования "Город Томск"

Лист N 1

**ОПИСАНИЕ МЕСТОПОЛОЖЕНИЯ ГРАНИЦ**  
**Территориальная зона ОЖ Зона общественно-жилого назначения**  
(наименование объекта местоположение границ, которого описано  
(далее - объект)

Сведения об объекте

N п/п	Характеристики объекта	Описание характеристик
1	2	3
1	Местоположение объекта	Томская область, МО "Город Томск"
2	Площадь объекта +/- величина погрешности определения площади (Р +/- Дельта Р)	345587 кв.м
3	Иные характеристики объекта	

ОПИСАНИЕ МЕСТОПОЛОЖЕНИЯ ГРАНИЦ <u>Территориальная зона ОЖ Зона общественно-жилого назначения</u> (наименование объекта)				
Сведения о местоположении границ объекта				
1. Система координат <u>МСК - 70</u>				
2. Сведения о характерных точках границ объекта				
Обозначение характерных точек границ	Координаты, м		Метод определения координат и средняя квадратическая погрешность положения характерной точки (Mt), м *	Описание обозначения точки
	X	Y		
1	2	3	4	5
1	354490,25	4323216,56	Картометрический	-
2	354525,13	4323235,41	Картометрический	-
3	354528,75	4323237,37	Картометрический	-
4	354541,00	4323243,99	Картометрический	-
5	354552,12	4323250,01	Картометрический	-
6	354553,61	4323254,99	Картометрический	-
7	354563,12	4323254,49	Картометрический	-
8	354606,04	4323252,23	Картометрический	-
9	354618,28	4323254,29	Картометрический	-
10	354668,60	4323278,71	Картометрический	-
11	354673,08	4323266,08	Картометрический	-
12	354721,14	4323283,49	Картометрический	-
13	354717,39	4323295,21	Картометрический	-
14	354787,72	4323329,78	Картометрический	-
15	354790,22	4323321,87	Картометрический	-

16	354797,21	4323323,99	Картометрический	-
17	354794,98	4323330,53	Картометрический	-
18	354796,62	4323334,22	Картометрический	-
19	354822,87	4323346,28	Картометрический	-
20	354826,56	4323344,58	Картометрический	-
21	354836,88	4323309,67	Картометрический	-
22	354840,93	4323295,99	Картометрический	-
23	354895,34	4323314,66	Картометрический	-
24	354889,56	4323335,15	Картометрический	-
25	354881,14	4323364,99	Картометрический	-
26	354868,82	4323366,10	Картометрический	-
27	354857,22	4323386,94	Картометрический	-
28	354851,96	4323396,37	Картометрический	-
29	354841,64	4323414,92	Картометрический	-
30	354843,09	4323415,90	Картометрический	-
31	354758,97	4323556,47	Картометрический	-
32	354754,38	4323564,15	Картометрический	-
33	354754,36	4323564,14	Картометрический	-
34	354641,87	4323752,06	Картометрический	-
35	354641,83	4323752,17	Картометрический	-
36	354573,36	4323866,57	Картометрический	-
37	354565,67	4323868,34	Картометрический	-
38	354503,44	4323882,71	Картометрический	-
39	354482,71	4323887,49	Картометрический	-
40	354485,16	4323900,55	Картометрический	-
41	354484,34	4323917,12	Картометрический	-
42	354432,73	4323930,39	Картометрический	-
43	354432,23	4323928,11	Картометрический	-
44	354420,61	4323931,29	Картометрический	-

45	354283,89	4323968,28	Картометрический	-
46	354284,35	4323970,18	Картометрический	-
47	354279,49	4323971,35	Картометрический	-
48	354279,06	4323969,57	Картометрический	-
49	354272,45	4323971,31	Картометрический	-
50	354183,44	4323994,28	Картометрический	-
51	354007,88	4324042,41	Картометрический	-
52	353989,38	4323992,57	Картометрический	-
53	353974,81	4323948,19	Картометрический	-
54	353971,28	4323937,45	Картометрический	-
55	353962,48	4323910,68	Картометрический	-
56	353957,54	4323898,18	Картометрический	-
57	353950,79	4323878,27	Картометрический	-
58	353954,57	4323876,96	Картометрический	-
59	353954,98	4323878,15	Картометрический	-
60	353957,02	4323876,13	Картометрический	-
61	353959,31	4323841,13	Картометрический	-
62	354032,41	4323823,98	Картометрический	-
63	354026,99	4323806,44	Картометрический	-
64	354048,88	4323797,40	Картометрический	-
65	354048,37	4323795,52	Картометрический	-
66	354089,83	4323778,14	Картометрический	-
67	354098,22	4323775,80	Картометрический	-
68	354099,51	4323775,44	Картометрический	-
69	354121,58	4323765,96	Картометрический	-
70	354128,15	4323761,18	Картометрический	-
71	354137,76	4323754,19	Картометрический	-
72	354140,64	4323751,31	Картометрический	-
73	354144,09	4323752,31	Картометрический	-

74	354146,60	4323746,28	Картометрический	-
75	354197,70	4323703,73	Картометрический	-
76	354206,08	4323696,75	Картометрический	-
77	354207,97	4323691,94	Картометрический	-
78	354206,33	4323688,74	Картометрический	-
79	354188,28	4323653,46	Картометрический	-
80	354184,59	4323646,25	Картометрический	-
81	354164,73	4323607,45	Картометрический	-
82	354161,55	4323601,29	Картометрический	-
83	354287,65	4323559,96	Картометрический	-
84	354289,44	4323564,26	Картометрический	-
85	354304,12	4323559,55	Картометрический	-
86	354310,77	4323554,98	Картометрический	-
87	354315,64	4323548,18	Картометрический	-
88	354317,68	4323545,32	Картометрический	-
89	354330,24	4323548,35	Картометрический	-
90	354330,96	4323546,32	Картометрический	-
91	354335,82	4323532,49	Картометрический	-
92	354339,55	4323521,89	Картометрический	-
93	354343,41	4323516,41	Картометрический	-
94	354350,13	4323506,82	Картометрический	-
95	354362,19	4323489,66	Картометрический	-
96	354415,84	4323413,28	Картометрический	-
97	354426,65	4323387,79	Картометрический	-
98	354430,60	4323388,07	Картометрический	-
99	354439,89	4323345,33	Картометрический	-
100	354443,54	4323332,05	Картометрический	-
101	354466,44	4323248,73	Картометрический	-
102	354470,24	4323247,71	Картометрический	-

103	354472,29	4323248,51	Картометрический	-
104	354477,10	4323240,63	Картометрический	-
105	354479,72	4323236,34	Картометрический	-
106	354478,10	4323234,18	Картометрический	-
107	354486,36	4323217,83	Картометрический	-
108	354489,67	4323219,18	Картометрический	-
1	354490,25	4323216,56	Картометрический	-

\* Средняя квадратическая погрешность положения характерной точки (Mt) – 16 см



Приложение 18  
к решению Думы Города Томска  
от \_\_\_\_\_ № \_\_\_\_\_

Приложение 39  
к Правилам землепользования и застройки  
муниципального образования "Город Томск"

Лист N 1

**ОПИСАНИЕ МЕСТОПОЛОЖЕНИЯ ГРАНИЦ**  
**Территориальная зона О-5 Производственно-деловая зона**  
(наименование объекта местоположение границ, которого описано  
(далее - объект)

Сведения об объекте

N п/п	Характеристики объекта	Описание характеристик
1	2	3
1	Местоположение объекта	Томская область, МО "Город Томск"
2	Площадь объекта +/- величина погрешности определения площади (P +/- Дельта P)	22176 кв.м
3	Иные характеристики объекта	

ОПИСАНИЕ МЕСТОПОЛОЖЕНИЯ ГРАНИЦ Территориальная зона О-5 Производственно-деловая зона (наименование объекта)				
Сведения о местоположении границ объекта				
1. Система координат <u>МСК - 70</u>				
2. Сведения о характерных точках границ объекта				
Обозначение характерных точек границ	Координаты, м		Метод определения координат и средняя квадратическая погрешность положения характерной точки (Mt), м *	Описание обозначения точки
	X	Y		
1	2	3	4	5
1	354161,55	4323601,29	Картометрический	-
2	354164,73	4323607,45	Картометрический	-
3	354184,59	4323646,25	Картометрический	-
4	354188,28	4323653,46	Картометрический	-
5	354206,33	4323688,74	Картометрический	-
6	354207,97	4323691,94	Картометрический	-
7	354206,08	4323696,75	Картометрический	-
8	354197,70	4323703,73	Картометрический	-
9	354146,60	4323746,28	Картометрический	-
10	354144,09	4323752,31	Картометрический	-
11	354140,64	4323751,31	Картометрический	-
12	354137,76	4323754,19	Картометрический	-
13	354128,15	4323761,18	Картометрический	-
14	354121,58	4323765,96	Картометрический	-
15	354099,51	4323775,44	Картометрический	-

16	354098,22	4323775,80	Картометрический	-
17	354089,83	4323778,14	Картометрический	-
18	354089,83	4323778,14	Картометрический	-
19	354048,37	4323795,52	Картометрический	-
20	354048,88	4323797,40	Картометрический	-
21	354026,99	4323806,44	Картометрический	-
22	354032,41	4323823,98	Картометрический	-
23	353959,31	4323841,13	Картометрический	-
24	353939,90	4323788,34	Картометрический	-
25	353946,54	4323785,64	Картометрический	-
26	354011,33	4323759,27	Картометрический	-
27	354082,36	4323730,37	Картометрический	-
28	354104,06	4323721,54	Картометрический	-
29	354096,94	4323700,80	Картометрический	-
30	354073,31	4323631,95	Картометрический	-
1	354161,55	4323601,29	Картометрический	-

\* Средняя квадратическая погрешность положения характерной точки (Mt) – 16 см

**ОПИСАНИЕ МЕСТОПОЛОЖЕНИЯ ГРАНИЦ**  
**Территориальная зона О-5 Производственно-деловая зона**  
**(наименование объекта)**

**План границ объекта**



Масштаб 1: 2000

Используемые условные знаки и обозначения:



- границы территориальной зоны и номера характерных точек

Приложение 19  
к решению Думы Города Томска  
от \_\_\_\_\_ № \_\_\_\_\_

Приложение 40  
к Правилам землепользования и застройки  
муниципального образования "Город Томск"

Лист N 1

**ОПИСАНИЕ МЕСТОПОЛОЖЕНИЯ ГРАНИЦ**  
**Территориальная зона О-5 Производственно-деловая зона**  
(наименование объекта местоположение границ, которого описано  
(далее - объект)

Сведения об объекте

N п/п	Характеристики объекта	Описание характеристик
1	2	3
1	Местоположение объекта	Томская область, МО "Город Томск"
2	Площадь объекта +/- величина погрешности определения площади (Р +/- Дельта Р)	17535 кв.м
3	Иные характеристики объекта	

ОПИСАНИЕ МЕСТОПОЛОЖЕНИЯ ГРАНИЦ Территориальная зона О-5 Производственно-деловая зона (наименование объекта)				
Сведения о местоположении границ объекта				
1. Система координат <u>МСК - 70</u>				
2. Сведения о характерных точках границ объекта				
Обозначение характерных точек границ	Координаты, м		Метод определения координат и средняя квадратическая погрешность положения характерной точки (Mt), м *	Описание обозначения точки
	X	Y		
1	2	3	4	5
1	353921,19	4323775,15	Картометрический	-
2	353920,32	4323770,92	Картометрический	-
3	353917,13	4323772,11	Картометрический	-
4	353914,39	4323764,76	Картометрический	-
5	353912,16	4323758,30	Картометрический	-
6	353912,91	4323758,04	Картометрический	-
7	353911,14	4323752,89	Картометрический	-
8	353910,69	4323753,05	Картометрический	-
9	353909,10	4323750,23	Картометрический	-
10	353901,13	4323752,32	Картометрический	-
11	353893,44	4323710,91	Картометрический	-
12	353892,98	4323688,66	Картометрический	-
13	353889,98	4323667,46	Картометрический	-
14	353889,32	4323663,45	Картометрический	-
15	353918,47	4323658,27	Картометрический	-

16	353930,31	4323656,60	Картометрический	-
17	353933,24	4323656,02	Картометрический	-
18	353954,98	4323650,87	Картометрический	-
19	353964,72	4323648,56	Картометрический	-
20	353976,62	4323645,72	Картометрический	-
21	353991,44	4323642,42	Картометрический	-
22	353994,52	4323651,04	Картометрический	-
23	354063,64	4323636,11	Картометрический	-
24	354084,55	4323708,32	Картометрический	-
1	353921,19	4323775,15	Картометрический	-

\* Средняя квадратическая погрешность положения характерной точки (Mt) – 16 см

**ОПИСАНИЕ МЕСТОПОЛОЖЕНИЯ ГРАНИЦ**  
**Территориальная зона О-5 Производственно-деловая зона**  
**(наименование объекта)**

**План границ объекта**



Масштаб 1: 2000

Используемые условные знаки и обозначения:



- границы территориальной зоны и номера характерных точек

Приложение 20  
к решению Думы Города Томска  
от \_\_\_\_\_ № \_\_\_\_\_

Приложение 41  
к Правилам землепользования и застройки  
муниципального образования "Город Томск"

Лист N 1


ОПИСАНИЕ МЕСТОПОЛОЖЕНИЯ ГРАНИЦ <u>Территориальная зона Ж-2 Зона застройки малоэтажными и среднеэтажными жилыми домами</u> (наименование объекта местоположение границ, которого описано (далее - объект))		
Сведения об объекте		
N п/п	Характеристики объекта	Описание характеристик
1	2	3
1	Местоположение объекта	Томская область, МО "Город Томск"
2	Площадь объекта +/- величина погрешности определения площади (P +/- Дельта P)	8268 кв.м
3	Иные характеристики объекта	

ОПИСАНИЕ МЕСТОПОЛОЖЕНИЯ ГРАНИЦ Территориальная зона Ж-2 Зона застройки малоэтажными и среднеэтажными жилими домами (наименование объекта)				
Сведения о местоположении границ объекта				
1. Система координат <u>МСК - 70</u>				
2. Сведения о характерных точках границ объекта				
Обозначение характерных точек границ	Координаты, м		Метод определения координат и средняя квадратическая погрешность положения характерной точки (Mt), м *	Описание обозначения точки
	X	Y		
1	2	3	4	5
1	354078,59	4323614,71	Картометрический	-
2	354071,45	4323547,39	Картометрический	-
3	354082,64	4323546,04	Картометрический	-
4	354115,18	4323542,14	Картометрический	-
5	354110,61	4323511,58	Картометрический	-
6	354165,10	4323503,82	Картометрический	-
7	354168,84	4323531,86	Картометрический	-
8	354169,29	4323535,24	Картометрический	-
9	354170,86	4323547,00	Картометрический	-
10	354191,98	4323543,95	Картометрический	-
11	354198,31	4323549,80	Картометрический	-
12	354202,18	4323572,76	Картометрический	-
1	354078,59	4323614,71	Картометрический	-

\* Средняя квадратическая погрешность положения характерной точки (Mt) – 16 см

ОПИСАНИЕ МЕСТОПОЛОЖЕНИЯ ГРАНИЦ  
Территориальная зона Ж-2 Зона застройки малоэтажными и среднеэтажными  
жилыми домами  
(наименование объекта)

План границ объекта

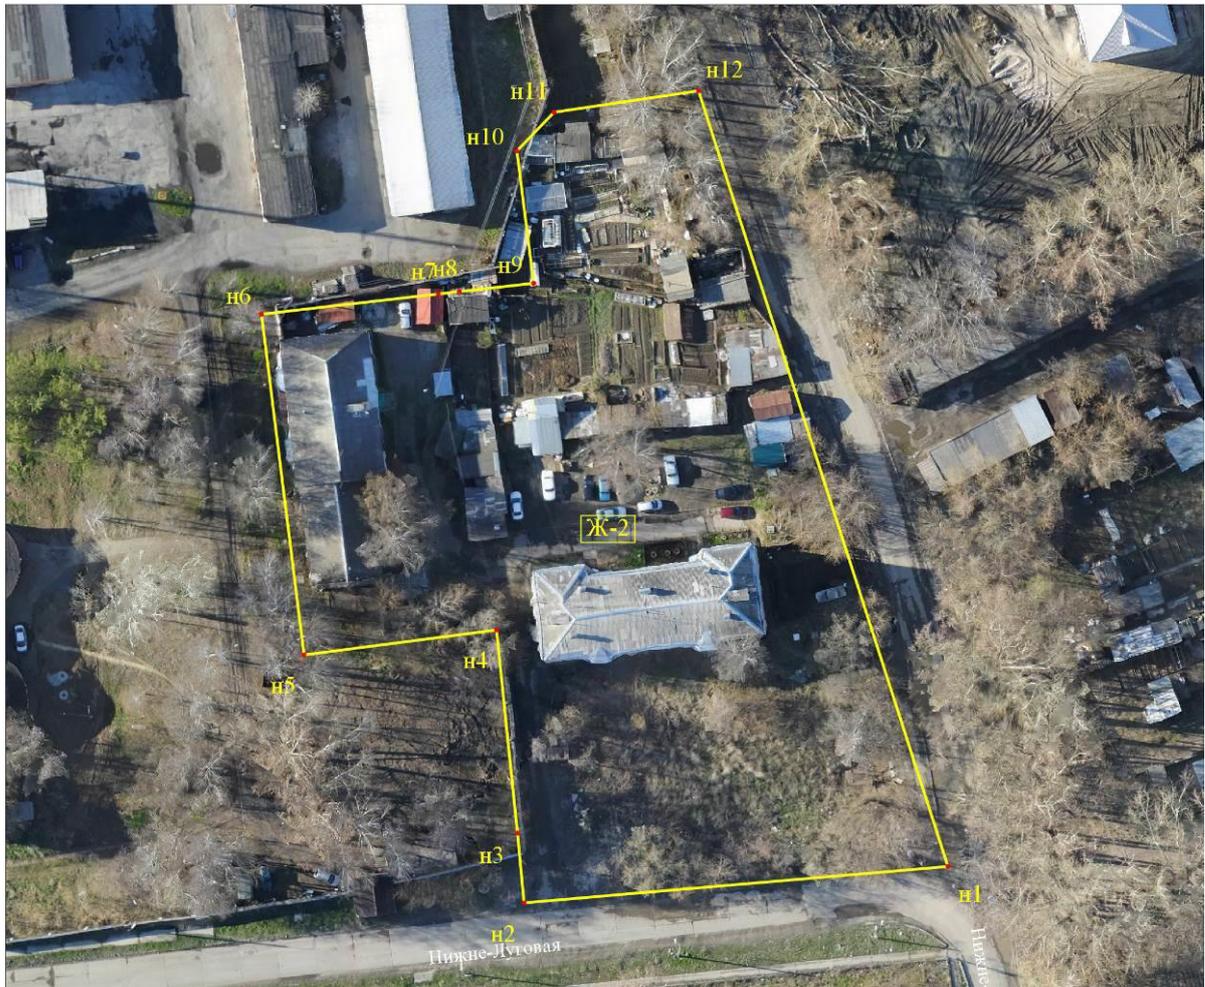

Масштаб 1: 2000

Используемые условные знаки и обозначения:



- границы территориальной зоны и номера характерных точек

Приложение 21  
к решению Думы Города Томска  
от \_\_\_\_\_ № \_\_\_\_\_

Приложение 42  
к Правилам землепользования и застройки  
муниципального образования "Город Томск"

Лист N 1

ОПИСАНИЕ МЕСТОПОЛОЖЕНИЯ ГРАНИЦ <u>Территориальная зона ОЖ Зона общественно-жилого назначения</u> (наименование объекта местоположение границ, которого описано (далее - объект)		
Сведения об объекте		
N п/п	Характеристики объекта	Описание характеристик
1	2	3
1	Местоположение объекта	Томская область, МО "Город Томск"
2	Площадь объекта +/- величина погрешности определения площади (Р +/- Дельта Р)	52949 кв.м
3	Иные характеристики объекта	

ОПИСАНИЕ МЕСТОПОЛОЖЕНИЯ ГРАНИЦ Территориальная зона ОЖ Зона общественно-жилого назначения (наименование объекта)				
Сведения о местоположении границ объекта				
1. Система координат <u>МСК - 70</u>				
2. Сведения о характерных точках границ объекта				
Обозначение характерных точек границ	Координаты, м		Метод определения координат и средняя квадратическая погрешность положения характерной точки (Mt), м *	Описание обозначения точки
	X	Y		
1	2	3	4	5
1	353782,40	4324186,32	Картометрический	-
2	353782,87	4324196,31	Картометрический	-
3	353785,24	4324277,21	Картометрический	-
4	353785,28	4324278,68	Картометрический	-
5	353786,58	4324305,58	Картометрический	-
6	353866,48	4324278,91	Картометрический	-
7	353887,45	4324271,92	Картометрический	-
8	353900,79	4324267,47	Картометрический	-
9	353931,94	4324257,10	Картометрический	-
10	353967,59	4324245,21	Картометрический	-
11	353967,90	4324246,00	Картометрический	-
12	354003,27	4324233,87	Картометрический	-
13	354009,15	4324231,88	Картометрический	-
14	354011,18	4324231,07	Картометрический	-
15	354038,20	4324221,68	Картометрический	-

16	354050,74	4324217,57	Картометрический	-
17	354095,97	4324201,89	Картометрический	-
18	354162,85	4324179,74	Картометрический	-
19	354149,02	4324143,89	Картометрический	-
20	354139,96	4324146,64	Картометрический	-
21	354136,72	4324137,83	Картометрический	-
22	354129,10	4324113,95	Картометрический	-
23	354121,32	4324089,56	Картометрический	-
24	354118,18	4324078,39	Картометрический	-
25	354128,93	4324076,74	Картометрический	-
26	354126,73	4324065,39	Картометрический	-
27	354129,30	4324064,00	Картометрический	-
28	354138,22	4324059,90	Картометрический	-
29	354137,18	4324056,85	Картометрический	-
30	354158,16	4324049,78	Картометрический	-
31	354173,68	4324049,52	Картометрический	-
32	354184,75	4324047,47	Картометрический	-
33	354293,34	4324016,35	Картометрический	-
34	354298,38	4324011,49	Картометрический	-
35	354351,11	4323999,26	Картометрический	-
36	354386,14	4323996,44	Картометрический	-
37	354393,68	4323995,83	Картометрический	-
38	354433,18	4323984,47	Картометрический	-
39	354448,45	4323980,69	Картометрический	-
40	354441,12	4323952,24	Картометрический	-
41	354279,21	4323995,44	Картометрический	-
42	354172,21	4324024,97	Картометрический	-
43	354168,87	4324029,75	Картометрический	-
44	354115,73	4324041,69	Картометрический	-

45	353988,88	4324076,88	Картометрический	-
46	353989,20	4324078,19	Картометрический	-
47	354002,15	4324129,51	Картометрический	-
48	353980,81	4324135,76	Картометрический	-
49	353967,49	4324140,01	Картометрический	-
50	353962,81	4324141,32	Картометрический	-
51	353938,03	4324150,15	Картометрический	-
52	353908,39	4324158,28	Картометрический	-
53	353878,11	4324165,78	Картометрический	-
54	353848,05	4324174,55	Картометрический	-
55	353821,75	4324182,24	Картометрический	-
56	353809,27	4324184,83	Картометрический	-
57	353805,77	4324185,18	Картометрический	-
58	353797,37	4324185,71	Картометрический	-
59	353790,79	4324186,02	Картометрический	-
60	353783,36	4324186,30	Картометрический	-
1	353782,40	4324186,32	Картометрический	-

\* Средняя квадратическая погрешность положения характерной точки (Mt) – 16 см

ОПИСАНИЕ МЕСТОПОЛОЖЕНИЯ ГРАНИЦ  
Территориальная зона ОЖ Зона общественно-жилого назначения  
 (наименование объекта)

План границ объекта



Масштаб 1: 2000

Используемые условные знаки и обозначения:



- границы территориальной зоны и номера характерных точек

Приложение 22  
к решению Думы Города Томска  
от \_\_\_\_\_ № \_\_\_\_\_

Приложение 43  
к Правилам землепользования и застройки  
муниципального образования "Город Томск"

Лист N 1

ОПИСАНИЕ МЕСТОПОЛОЖЕНИЯ ГРАНИЦ <u>Территориальная зона Ж-2 Зона застройки малоэтажными и среднеэтажными жилыми домами</u> (наименование объекта местоположение границ, которого описано (далее - объект)		
Сведения об объекте		
N п/п	Характеристики объекта	Описание характеристик
1	2	3
1	Местоположение объекта	Томская область, МО "Город Томск"
2	Площадь объекта +/- величина погрешности определения площади (P +/- Дельта P)	6470 кв.м
3	Иные характеристики объекта	

ОПИСАНИЕ МЕСТОПОЛОЖЕНИЯ ГРАНИЦ <u>Территориальная зона Ж-2 Зона застройки малоэтажными и среднеэтажными жилыми домами</u> (наименование объекта)				
Сведения о местоположении границ объекта				
1. Система координат <u>МСК - 70</u>				
2. Сведения о характерных точках границ объекта				
Обозначение характерных точек границ	Координаты, м		Метод определения координат и средняя квадратическая погрешность положения характерной точки (Mt), м *	Описание обозначения точки
	X	Y		
1	2	3	4	5
1	353945,68	4323627,49	Картометрический	-
2	353938,74	4323598,04	Картометрический	-
3	353856,28	4323613,58	Картометрический	-
4	353848,01	4323615,99	Картометрический	-
5	353828,77	4323623,25	Картометрический	-
6	353816,16	4323627,78	Картометрический	-
7	353810,03	4323629,92	Картометрический	-
8	353784,82	4323646,15	Картометрический	-
9	353764,07	4323647,21	Картометрический	-
10	353763,99	4323647,22	Картометрический	-
11	353764,49	4323663,51	Картометрический	-
12	353788,06	4323666,31	Картометрический	-
13	353807,14	4323664,56	Картометрический	-
14	353823,87	4323661,86	Картометрический	-

15	353824,09	4323663,12	Картометрический	-
16	353876,73	4323654,96	Картометрический	-
17	353893,44	4323652,26	Картометрический	-
18	353896,88	4323651,80	Картометрический	-
19	353904,20	4323650,61	Картометрический	-
20	353902,96	4323642,33	Картометрический	-
21	353917,04	4323640,00	Картометрический	-
22	353946,25	4323630,32	Картометрический	-
1	353945,68	4323627,49	Картометрический	-

\* Средняя квадратическая погрешность положения характерной точки (Mt) – 16 см

**ОПИСАНИЕ МЕСТОПОЛОЖЕНИЯ ГРАНИЦ**  
**Территориальная зона Ж-2 Зона застройки малоэтажными и среднеэтажными**  
**жилыми домами**  
**(наименование объекта)**

**План границ объекта**



Масштаб 1: 2000

Используемые условные знаки и обозначения:



- границы территориальной зоны и номера характерных точек

Приложение 23  
к решению Думы Города Томска  
от \_\_\_\_\_ № \_\_\_\_\_

Приложение 44  
к Правилам землепользования и застройки  
муниципального образования "Город Томск"

Лист N 1

ОПИСАНИЕ МЕСТОПОЛОЖЕНИЯ ГРАНИЦ <u>Территориальная зона Ж-2 Зона застройки малоэтажными и среднеэтажными жилыми домами</u> (наименование объекта местоположение границ, которого описано (далее - объект)		
Сведения об объекте		
N п/п	Характеристики объекта	Описание характеристик
1	2	3
1	Местоположение объекта	Томская область, МО "Город Томск"
2	Площадь объекта +/- величина погрешности определения площади (P +/- Дельта P)	18401 кв.м
3	Иные характеристики объекта	

ОПИСАНИЕ МЕСТОПОЛОЖЕНИЯ ГРАНИЦ <u>Территориальная зона Ж-2 Зона застройки малоэтажными и среднеэтажными жилимыми домами</u> (наименование объекта)				
Сведения о местоположении границ объекта				
1. Система координат <u>МСК - 70</u>				
2. Сведения о характерных точках границ объекта				
Обозначение характерных точек границ	Координаты, м		Метод определения координат и средняя квадратическая погрешность положения характерной точки (Mt), м *	Описание обозначения точки
	X	Y		
1	2	3	4	5
1	353889,32	4323663,45	Картометрический	-
2	353889,98	4323667,46	Картометрический	-
3	353892,98	4323688,66	Картометрический	-
4	353893,44	4323710,91	Картометрический	-
5	353901,13	4323752,32	Картометрический	-
6	353909,10	4323750,23	Картометрический	-
7	353910,69	4323753,05	Картометрический	-
8	353911,14	4323752,89	Картометрический	-
9	353912,91	4323758,04	Картометрический	-
10	353912,16	4323758,30	Картометрический	-
11	353914,39	4323764,76	Картометрический	-
12	353917,13	4323772,11	Картометрический	-
13	353920,32	4323770,92	Картометрический	-
14	353921,19	4323775,15	Картометрический	-


15	353921,34	4323775,87	Картометрический	-
16	353920,75	4323777,56	Картометрический	-
17	353917,09	4323778,43	Картометрический	-
18	353917,76	4323781,26	Картометрический	-
19	353910,11	4323784,47	Картометрический	-
20	353906,16	4323786,10	Картометрический	-
21	353904,82	4323781,77	Картометрический	-
22	353838,89	4323808,61	Картометрический	-
23	353813,84	4323818,64	Картометрический	-
24	353812,80	4323815,63	Картометрический	-
25	353806,85	4323817,44	Картометрический	-
26	353796,72	4323823,49	Картометрический	-
27	353793,18	4323825,29	Картометрический	-
28	353792,54	4323824,48	Картометрический	-
29	353784,05	4323829,15	Картометрический	-
30	353763,86	4323835,68	Картометрический	-
31	353759,12	4323823,64	Картометрический	-
32	353769,77	4323820,34	Картометрический	-
33	353768,74	4323788,76	Картометрический	-
34	353767,37	4323748,93	Картометрический	-
35	353762,70	4323749,25	Картометрический	-
36	353762,66	4323748,46	Картометрический	-
37	353761,70	4323729,11	Картометрический	-
38	353761,48	4323724,68	Картометрический	-
39	353763,57	4323724,58	Картометрический	-
40	353766,50	4323724,38	Картометрический	-
41	353763,58	4323679,68	Картометрический	-
42	353778,53	4323678,33	Картометрический	-
43	353787,25	4323681,57	Картометрический	-

44	353790,10	4323681,17	Картометрический	-
1	353889,32	4323663,45	Картометрический	-

\* Средняя квадратическая погрешность положения характерной точки (Mt) – 16 см

**ОПИСАНИЕ МЕСТОПОЛОЖЕНИЯ ГРАНИЦ**  
**Территориальная зона Ж-2 Зона застройки малоэтажными и среднеэтажными**  
**жилыми домами**  
**(наименование объекта)**

**План границ объекта**

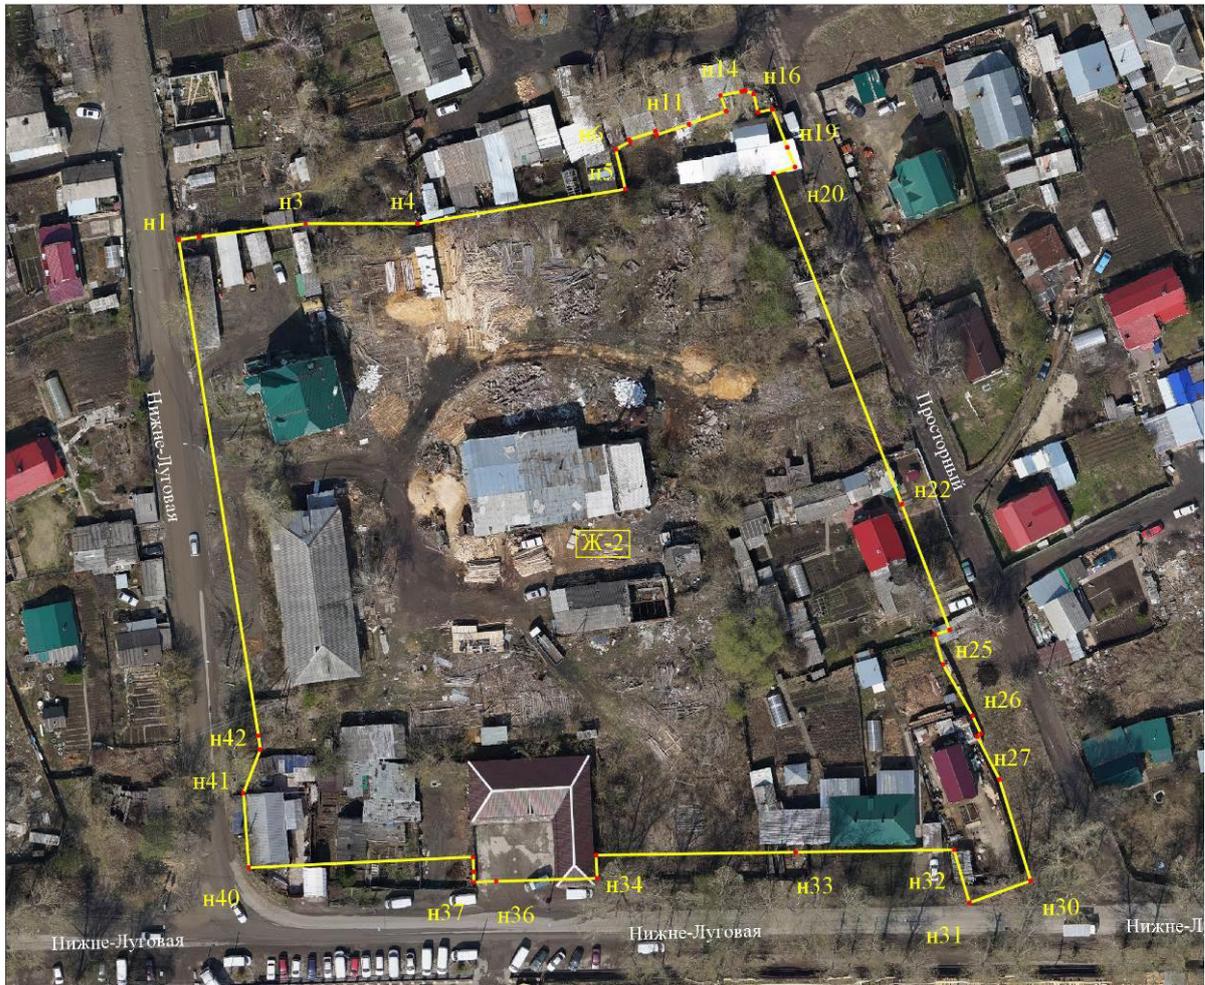

Масштаб 1: 2000

Используемые условные знаки и обозначения:



- границы территориальной зоны и номера характерных точек

Приложение 24  
к решению Думы Города Томска  
от \_\_\_\_\_ № \_\_\_\_\_

Приложение 45  
к Правилам землепользования и застройки  
муниципального образования "Город Томск"

		Лист N 1
		Лист N 1
<p><b>ОПИСАНИЕ МЕСТОПОЛОЖЕНИЯ ГРАНИЦ</b>  <u>Территориальная зона Ж-2 Зона застройки малоэтажными и среднеэтажными жилыми домами</u>  (наименование объекта местоположение границ, которого описано  (далее - объект)</p>		
Сведения об объекте		
N п/п	Характеристики объекта	Описание характеристик
1	2	3
1	Местоположение объекта	Томская область, МО "Город Томск"
2	Площадь объекта +/- величина погрешности определения площади (P +/- Дельта P)	47337 кв.м
3	Иные характеристики объекта	

ОПИСАНИЕ МЕСТОПОЛОЖЕНИЯ ГРАНИЦ				
Территориальная зона Ж-2 Зона застройки малоэтажными и среднеэтажными жилыми домами (наименование объекта)				
Сведения о местоположении границ объекта				
1. Система координат <u>МСК - 70</u>				
2. Сведения о характерных точках границ объекта				
Обозначение характерных точек границ	Координаты, м		Метод определения координат и средняя квадратическая погрешность положения характерной точки (Mt), м *	Описание обозначения точки
	X	Y		
1	2	3	4	5
1	353919,06	4323790,71	Картометрический	-
2	353890,81	4323802,40	Картометрический	-
3	353838,95	4323822,64	Картометрический	-
4	353770,75	4323853,20	Картометрический	-
5	353770,80	4323854,56	Картометрический	-
6	353771,38	4323874,25	Картометрический	-
7	353764,41	4323875,18	Картометрический	-
8	353766,58	4323899,23	Картометрический	-
9	353771,08	4323898,16	Картометрический	-
10	353772,50	4323905,26	Картометрический	-
11	353774,58	4323957,25	Картометрический	-
12	353766,08	4323962,13	Картометрический	-
13	353770,11	4324058,77	Картометрический	-

14	353772,64	4324079,40	Картометрический	-
15	353774,20	4324097,27	Картометрический	-
16	353771,92	4324097,63	Картометрический	-
17	353772,18	4324099,45	Картометрический	-
18	353773,26	4324106,68	Картометрический	-
19	353775,01	4324106,46	Картометрический	-
20	353788,02	4324103,56	Картометрический	-
21	353815,38	4324096,45	Картометрический	-
22	353824,15	4324093,94	Картометрический	-
23	353853,16	4324085,62	Картометрический	-
24	353931,85	4324065,00	Картометрический	-
25	353931,46	4324063,63	Картометрический	-
26	354007,88	4324042,41	Картометрический	-
27	353989,38	4323992,57	Картометрический	-
28	353974,81	4323948,19	Картометрический	-
29	353971,28	4323937,45	Картометрический	-
30	353962,48	4323910,68	Картометрический	-
31	353957,54	4323898,18	Картометрический	-
32	353950,79	4323878,27	Картометрический	-
33	353954,57	4323876,96	Картометрический	-
34	353954,98	4323878,15	Картометрический	-
35	353957,02	4323876,13	Картометрический	-
36	353959,31	4323841,13	Картометрический	-
37	353944,53	4323846,76	Картометрический	-
38	353922,79	4323789,58	Картометрический	-
1	353919,06	4323790,71	Картометрический	-
1	353916,22	4324020,91	Картометрический	-
2	353918,01	4324021,08	Картометрический	-
3	353919,80	4324021,20	Картометрический	-

4	353921,49	4324021,57	Картометрический	-
5	353920,55	4324022,88	Картометрический	-
6	353919,50	4324024,11	Картометрический	-
7	353917,99	4324025,49	Картометрический	-
8	353916,41	4324026,72	Картометрический	-
9	353914,50	4324027,59	Картометрический	-
10	353911,95	4324028,42	Картометрический	-
11	353909,98	4324028,77	Картометрический	-
12	353907,44	4324029,32	Картометрический	-
13	353905,62	4324029,76	Картометрический	-
14	353903,69	4324030,28	Картометрический	-
15	353901,89	4324030,81	Картометрический	-
16	353899,98	4324031,43	Картометрический	-
17	353899,16	4324031,82	Картометрический	-
18	353897,09	4324031,98	Картометрический	-
19	353895,02	4324031,98	Картометрический	-
20	353893,84	4324032,04	Картометрический	-
21	353892,71	4324032,41	Картометрический	-
22	353889,97	4324033,36	Картометрический	-
23	353888,08	4324034,02	Картометрический	-
24	353886,32	4324034,82	Картометрический	-
25	353884,49	4324035,63	Картометрический	-
26	353882,65	4324036,42	Картометрический	-
27	353880,86	4324037,17	Картометрический	-
28	353879,01	4324037,93	Картометрический	-
29	353877,15	4324038,67	Картометрический	-
30	353874,02	4324039,86	Картометрический	-
31	353872,13	4324040,51	Картометрический	-
32	353870,38	4324040,76	Картометрический	-

33	353868,40	4324041,01	Картометрический	-
34	353866,65	4324041,22	Картометрический	-
35	353864,66	4324041,43	Картометрический	-
36	353862,66	4324041,38	Картометрический	-
37	353860,72	4324041,80	Картометрический	-
38	353857,82	4324042,89	Картометрический	-
39	353855,74	4324043,43	Картометрический	-
40	353853,79	4324043,90	Картометрический	-
41	353851,69	4324044,38	Картометрический	-
42	353849,73	4324044,78	Картометрический	-
43	353848,94	4324044,92	Картометрический	-
44	353846,17	4324045,29	Картометрический	-
45	353844,17	4324045,43	Картометрический	-
46	353842,97	4324045,26	Картометрический	-
47	353840,98	4324045,01	Картометрический	-
48	353837,78	4324044,73	Картометрический	-
49	353834,17	4324044,42	Картометрический	-
50	353832,55	4324044,37	Картометрический	-
51	353830,55	4324044,40	Картометрический	-
52	353828,77	4324044,72	Картометрический	-
53	353826,99	4324045,05	Картометрический	-
54	353825,10	4324045,48	Картометрический	-
55	353823,54	4324046,29	Картометрический	-
56	353820,98	4324047,01	Картометрический	-
57	353818,36	4324047,48	Картометрический	-
58	353815,69	4324046,64	Картометрический	-
59	353813,08	4324045,65	Картометрический	-
60	353811,50	4324045,37	Картометрический	-
61	353809,51	4324045,12	Картометрический	-

62	353807,52	4324044,99	Картометрический	-
63	353805,91	4324044,96	Картометрический	-
64	353803,91	4324045,04	Картометрический	-
65	353801,92	4324045,22	Картометрический	-
66	353800,63	4324045,47	Картометрический	-
67	353798,70	4324045,96	Картометрический	-
68	353797,45	4324046,35	Картометрический	-
69	353795,43	4324047,12	Картометрический	-
70	353793,45	4324048,00	Картометрический	-
71	353790,94	4324048,95	Картометрический	-
72	353788,31	4324049,46	Картометрический	-
73	353786,32	4324049,65	Картометрический	-
74	353786,18	4324047,76	Картометрический	-
75	353786,14	4324045,82	Картометрический	-
76	353785,41	4324043,95	Картометрический	-
77	353784,71	4324042,08	Картометрический	-
78	353784,02	4324040,20	Картометрический	-
79	353783,34	4324038,27	Картометрический	-
80	353782,71	4324036,37	Картометрический	-
81	353782,09	4324034,47	Картометрический	-
82	353781,96	4324032,16	Картометрический	-
83	353781,84	4324030,16	Картометрический	-
84	353781,69	4324027,85	Картометрический	-
85	353781,55	4324025,86	Картометрический	-
86	353780,33	4324025,74	Картометрический	-
87	353779,12	4324025,56	Картометрический	-
88	353779,28	4324024,87	Картометрический	-
89	353779,77	4324022,93	Картометрический	-
90	353780,32	4324021,01	Картометрический	-

91	353780,53	4324020,33	Картометрический	-
92	353781,15	4324018,43	Картометрический	-
93	353781,88	4324016,43	Картометрический	-
94	353782,83	4324014,67	Картометрический	-
95	353783,81	4324012,92	Картометрический	-
96	353784,81	4324011,19	Картометрический	-
97	353785,90	4324009,36	Картометрический	-
98	353786,95	4324007,66	Картометрический	-
99	353788,03	4324005,98	Картометрический	-
100	353789,13	4324004,30	Картометрический	-
101	353790,25	4324002,65	Картометрический	-
102	353790,09	4323999,73	Картометрический	-
103	353790,19	4323997,74	Картометрический	-
104	353792,44	4323996,34	Картометрический	-
105	353794,21	4323995,40	Картометрический	-
106	353796,63	4323994,32	Картометрический	-
107	353798,50	4323993,63	Картометрический	-
108	353801,47	4323993,05	Картометрический	-
109	353802,47	4323992,90	Картометрический	-
110	353804,51	4323992,66	Картометрический	-
111	353806,50	4323992,59	Картометрический	-
112	353808,50	4323992,53	Картометрический	-
113	353810,55	4323992,46	Картометрический	-
114	353812,55	4323992,39	Картометрический	-
115	353815,28	4323992,29	Картометрический	-
116	353818,00	4323992,17	Картометрический	-
117	353820,16	4323991,61	Картометрический	-
118	353822,14	4323991,27	Картометрический	-
119	353824,12	4323991,05	Картометрический	-


120	353826,24	4323990,94	Картометрический	-
121	353828,24	4323990,95	Картометрический	-
122	353830,23	4323991,07	Картометрический	-
123	353832,22	4323991,31	Картометрический	-
124	353833,90	4323992,00	Картометрический	-
125	353835,62	4323992,60	Картометрический	-
126	353838,21	4323993,30	Картометрический	-
127	353841,04	4323993,06	Картометрический	-
128	353843,89	4323993,03	Картометрический	-
129	353846,40	4323993,05	Картометрический	-
130	353848,91	4323993,09	Картометрический	-
131	353851,80	4323993,21	Картометрический	-
132	353854,68	4323993,41	Картометрический	-
133	353856,61	4323993,83	Картометрический	-
134	353860,11	4323994,67	Картометрический	-
135	353863,53	4323995,89	Картометрический	-
136	353865,34	4323996,78	Картометрический	-
137	353866,61	4323998,32	Картометрический	-
138	353867,96	4323999,83	Картометрический	-
139	353869,35	4324001,27	Картометрический	-
140	353870,80	4324002,65	Картометрический	-
141	353872,11	4324004,07	Картометрический	-
142	353873,65	4324005,24	Картометрический	-
143	353875,88	4324005,79	Картометрический	-
144	353878,08	4324006,43	Картометрический	-
145	353881,69	4324007,51	Картометрический	-
146	353885,11	4324007,68	Картометрический	-
147	353887,11	4324007,83	Картометрический	-
148	353889,22	4324008,05	Картометрический	-

149	353891,08	4324009,21	Картометрический	-
150	353892,84	4324010,53	Картометрический	-
151	353893,90	4324011,95	Картометрический	-
152	353895,04	4324013,32	Картометрический	-
153	353896,34	4324013,70	Картометрический	-
154	353897,69	4324013,77	Картометрический	-
155	353899,50	4324013,80	Картометрический	-
156	353901,31	4324013,77	Картометрический	-
157	353902,56	4324013,27	Картометрический	-
158	353903,28	4324013,34	Картометрический	-
159	353903,89	4324013,74	Картометрический	-
160	353904,56	4324014,68	Картометрический	-
161	353905,05	4324015,71	Картометрический	-
162	353907,20	4324017,10	Картометрический	-
163	353909,36	4324018,47	Картометрический	-
164	353910,73	4324019,53	Картометрический	-
165	353912,17	4324020,47	Картометрический	-
166	353913,49	4324020,44	Картометрический	-
167	353914,81	4324020,36	Картометрический	-
1	353916,22	4324020,91	Картометрический	-

\* Средняя квадратическая погрешность положения характерной точки (Mt) – 16 см

**ОПИСАНИЕ МЕСТОПОЛОЖЕНИЯ ГРАНИЦ**  
**Территориальная зона Ж-2 Зона застройки малоэтажными и среднеэтажными**  
**жилыми домами**  
**(наименование объекта)**

**План границ объекта**

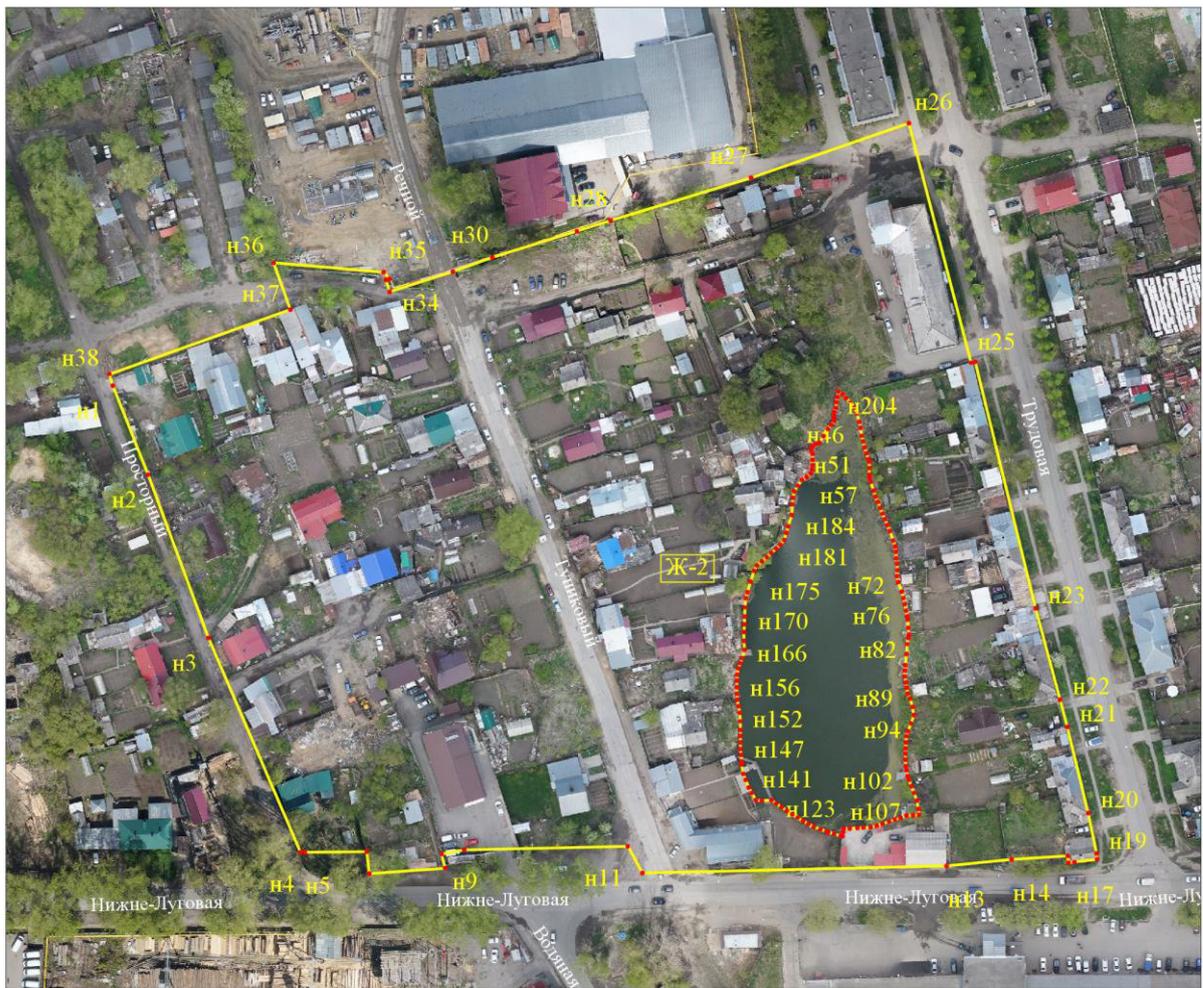

Масштаб 1: 2000

Используемые условные знаки и обозначения:



- границы территориальной зоны и номера характерных точек

Приложение 25  
к решению Думы Города Томска  
от \_\_\_\_\_ № \_\_\_\_\_

Приложение 46  
к Правилам землепользования и застройки  
муниципального образования "Город Томск"

Лист N 1

ОПИСАНИЕ МЕСТОПОЛОЖЕНИЯ ГРАНИЦ <u>Территориальная зона Ж-5 Зона перспективного развития многоэтажной жилой застройки</u> (наименование объекта местоположение границ, которого описано (далее - объект)		
Сведения об объекте		
N п/п	Характеристики объекта	Описание характеристик
1	2	3
1	Местоположение объекта	Томская область, МО "Город Томск"
2	Площадь объекта +/- величина погрешности определения площади (P +/- Дельта P)	12408 кв.м
3	Иные характеристики объекта	


ОПИСАНИЕ МЕСТОПОЛОЖЕНИЯ ГРАНИЦ Территориальная зона Ж-5 Зона перспективного развития многоэтажной жилой застройки (наименование объекта)				
Сведения о местоположении границ объекта				
1. Система координат <u>МСК - 70</u>				
2. Сведения о характерных точках границ объекта				
Обозначение характерных точек границ	Координаты, м		Метод определения координат и средняя квадратическая погрешность положения характерной точки (Mt), м *	Описание обозначения точки
	X	Y		
1	2	3	4	5
1	353782,39	4324186,32	Картометрический	-
2	353782,40	4324186,34	Картометрический	-
3	353782,40	4324186,32	Картометрический	-
4	353783,36	4324186,30	Картометрический	-
5	353790,79	4324186,02	Картометрический	-
6	353797,37	4324185,71	Картометрический	-
7	353805,77	4324185,18	Картометрический	-
8	353809,27	4324184,83	Картометрический	-
9	353821,75	4324182,24	Картометрический	-
10	353848,05	4324174,55	Картометрический	-
11	353878,11	4324165,78	Картометрический	-
12	353908,39	4324158,28	Картометрический	-
13	353938,03	4324150,15	Картометрический	-
14	353962,81	4324141,32	Картометрический	-

15	353967,49	4324140,01	Картометрический	-
16	353980,81	4324135,76	Картометрический	-
17	354002,15	4324129,51	Картометрический	-
18	353989,20	4324078,19	Картометрический	-
19	353988,88	4324076,88	Картометрический	-
20	353988,88	4324076,88	Картометрический	-
21	353779,95	4324134,84	Картометрический	-
1	353782,39	4324186,32	Картометрический	-

\* Средняя квадратическая погрешность положения характерной точки (Mt) – 16 см

**ОПИСАНИЕ МЕСТОПОЛОЖЕНИЯ ГРАНИЦ**  
**Территориальная зона Ж-5 Зона перспективного развития многоэтажной жилой**  
**застройки**  
**(наименование объекта)**

**План границ объекта**

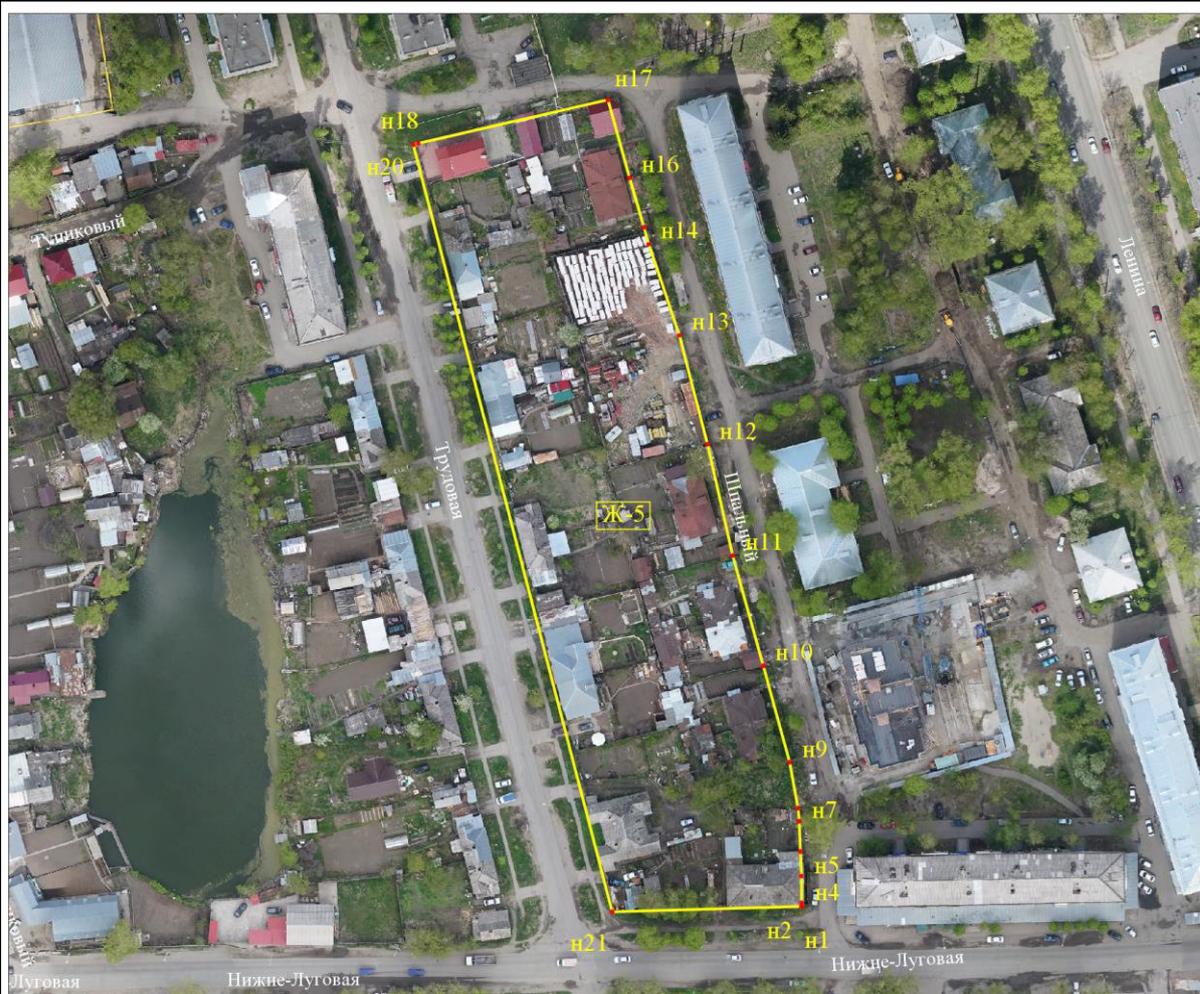

Масштаб 1 : 2000

Используемые условные знаки и обозначения:



- границы территориальной зоны и номера характерных точек