



## ДУМА ГОРОДА ТОМСКА

### РЕШЕНИЕ

00.00.2018

№ \_\_\_\_\_

**О внесении изменений в Генеральный план и в Правила землепользования и застройки муниципального образования «Город Томск», утвержденные решением Думы города Томска от 27.11.2007 № 687, в отношении территорий в районе проспекта Академического в г. Томске**

В соответствии со статьями 24, 31, 32, 33 Градостроительного кодекса Российской Федерации, руководствуясь Регламентом рассмотрения и утверждения Думой города Томска генерального плана и правил землепользования и застройки муниципального образования «Город Томск», утвержденным решением Думы города Томска от 03.04.2007 № 412, Уставом Города Томска,

Дума РЕШИЛА:

1. Внести в Генеральный план муниципального образования «Город Томск», утвержденный решением Думы города Томска от 27.11.2007 № 687, следующие изменения:

- 1) листы 1.1, 1.9 основного чертежа функционального зонирования Генерального плана изложить в редакции согласно приложениям 1, 2 к настоящему решению соответственно;
- 2) листы 2.1, 2.9 схемы транспортной инфраструктуры Генерального плана изложить в редакции согласно приложениям 3, 4 к настоящему решению соответственно.

2. Внести в статью 31 Правил землепользования и застройки муниципального образования «Город Томск», утвержденных решением Думы города Томска от 27.11.2007 № 687, изменения, изложив листы 3.76, 3.83 карты градостроительного зонирования в редакции согласно приложениям 5, 6 к настоящему решению соответственно.

3. Дополнить Правила землепользования и застройки муниципального образования «Город Томск», утвержденные решением Думы города Томска от 27.11.2007 № 687,

Заместитель Мэра Города Томска –  
начальник департамента архитектуры и градостроительства

А.А. Подгорная

Председатель комитета градостроительства ДАиГ

А.С. Караваева

И.о. начальника отдела градостроительного  
зонирования комитета градостроительства ДАиГ

Г.С. Толстикова

Исп. Сабаева Кристина Викторовна  
90 84 71

приложениями 14, 15, 16, 17, 18, 19, 20, 21, 22 «Сведения о границах территориальных зон, содержащие графическое описание местоположения границ территориальных зон, перечень координат характерных точек этих границ в системе координат, используемой для ведения Единого государственного реестра недвижимости» в редакции согласно приложениям 7, 8, 9, 10, 11, 12, 13, 14, 15 к настоящему решению.

4. Администрации Города Томска (И.Г. Кляйн):

- 1) внести изменения в информационную базу обеспечения градостроительной деятельности муниципального образования «Город Томск»;
- 2) обеспечить направление в орган регистрации прав документы, воспроизводящие сведения, содержащиеся в настоящем решении, об изменении границ территориальных зон, для внесения сведений в Единый государственный реестр недвижимости.

5. Настоящее решение вступает в силу после официального опубликования.


6. Контроль за исполнением настоящего решения возложить на комитет по градостроительству, землепользованию и архитектуре Думы Города Томска (А.Г. Петров).


Председатель  
Думы Города Томска

Мэр Города Томска

С.Ю. Панов

И.Г. Кляйн

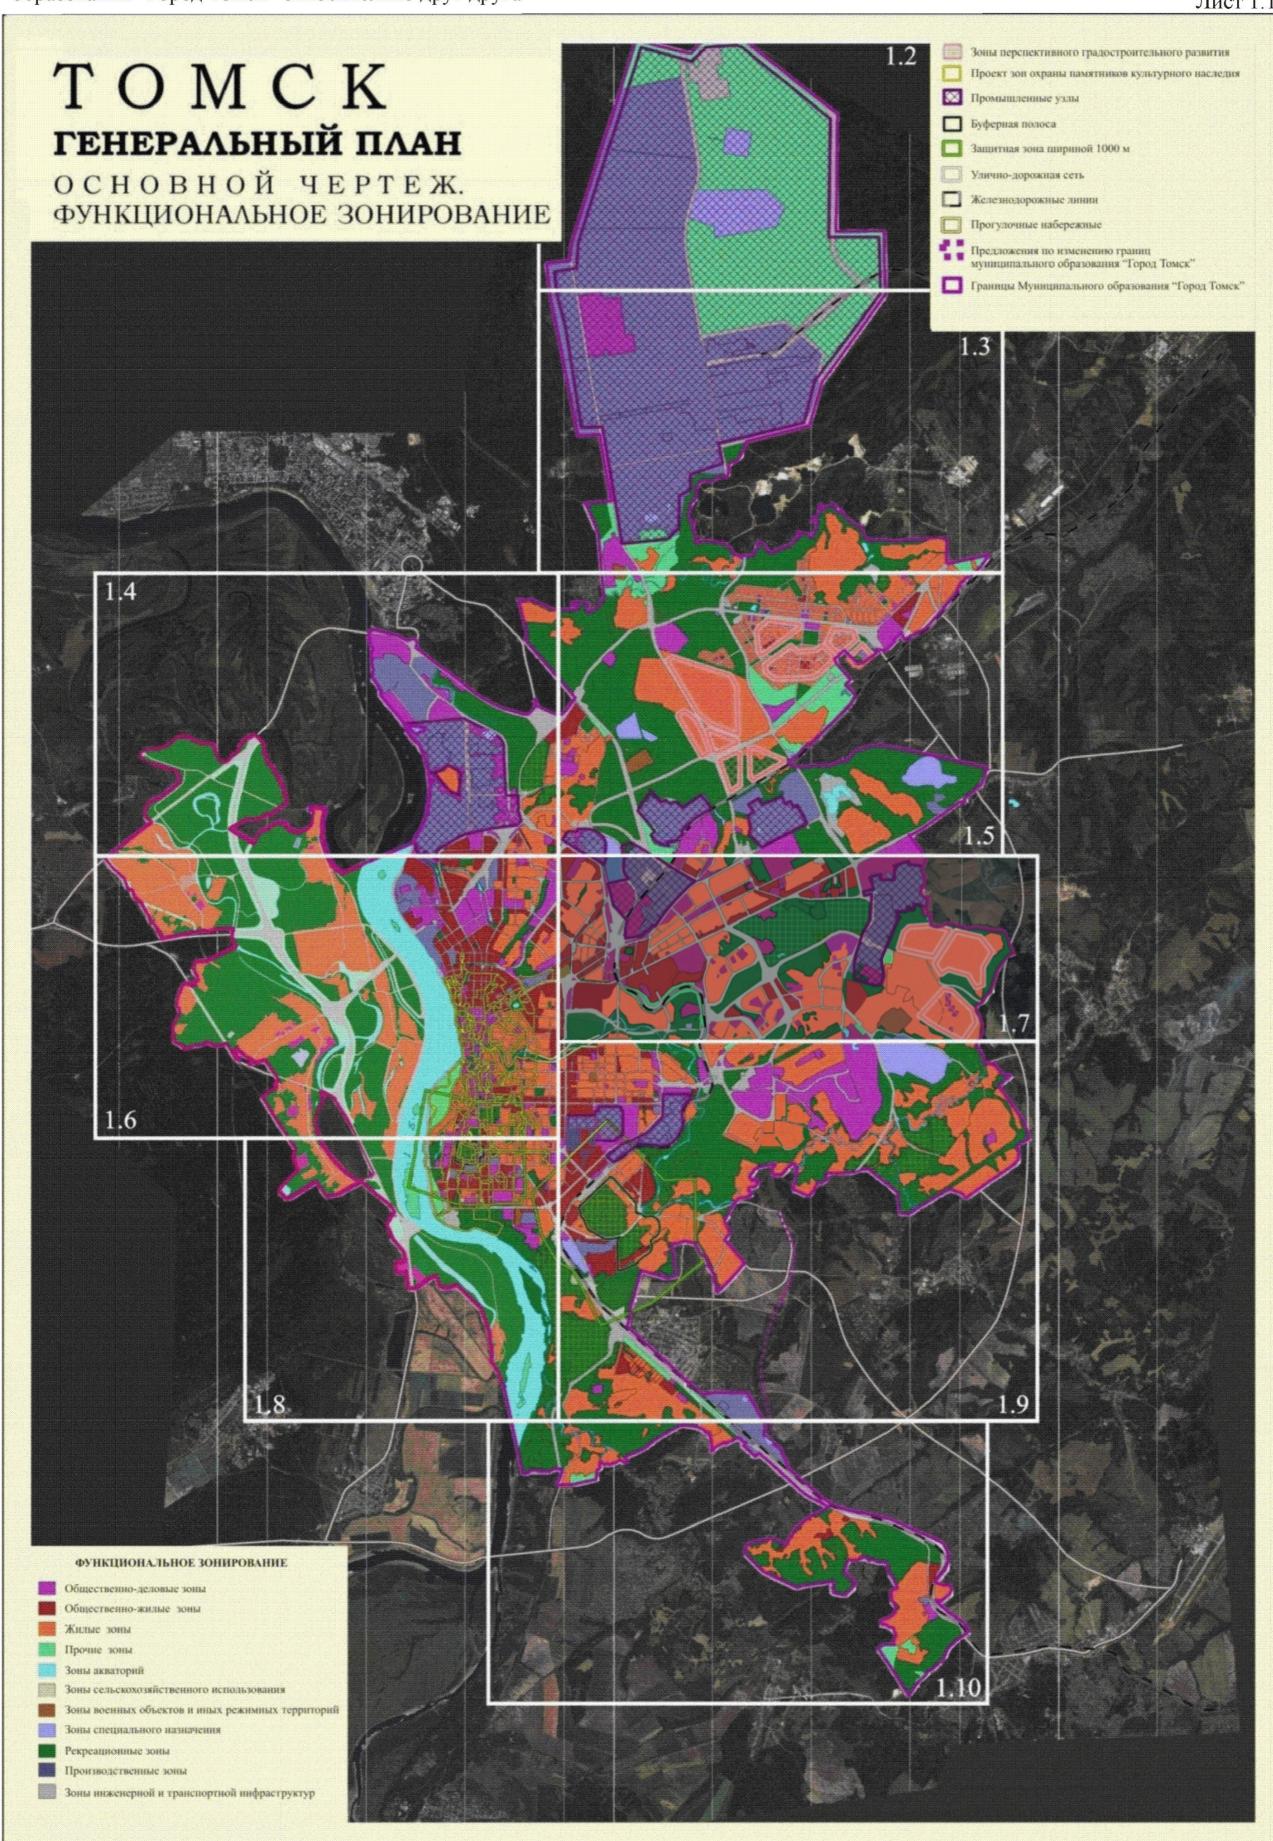

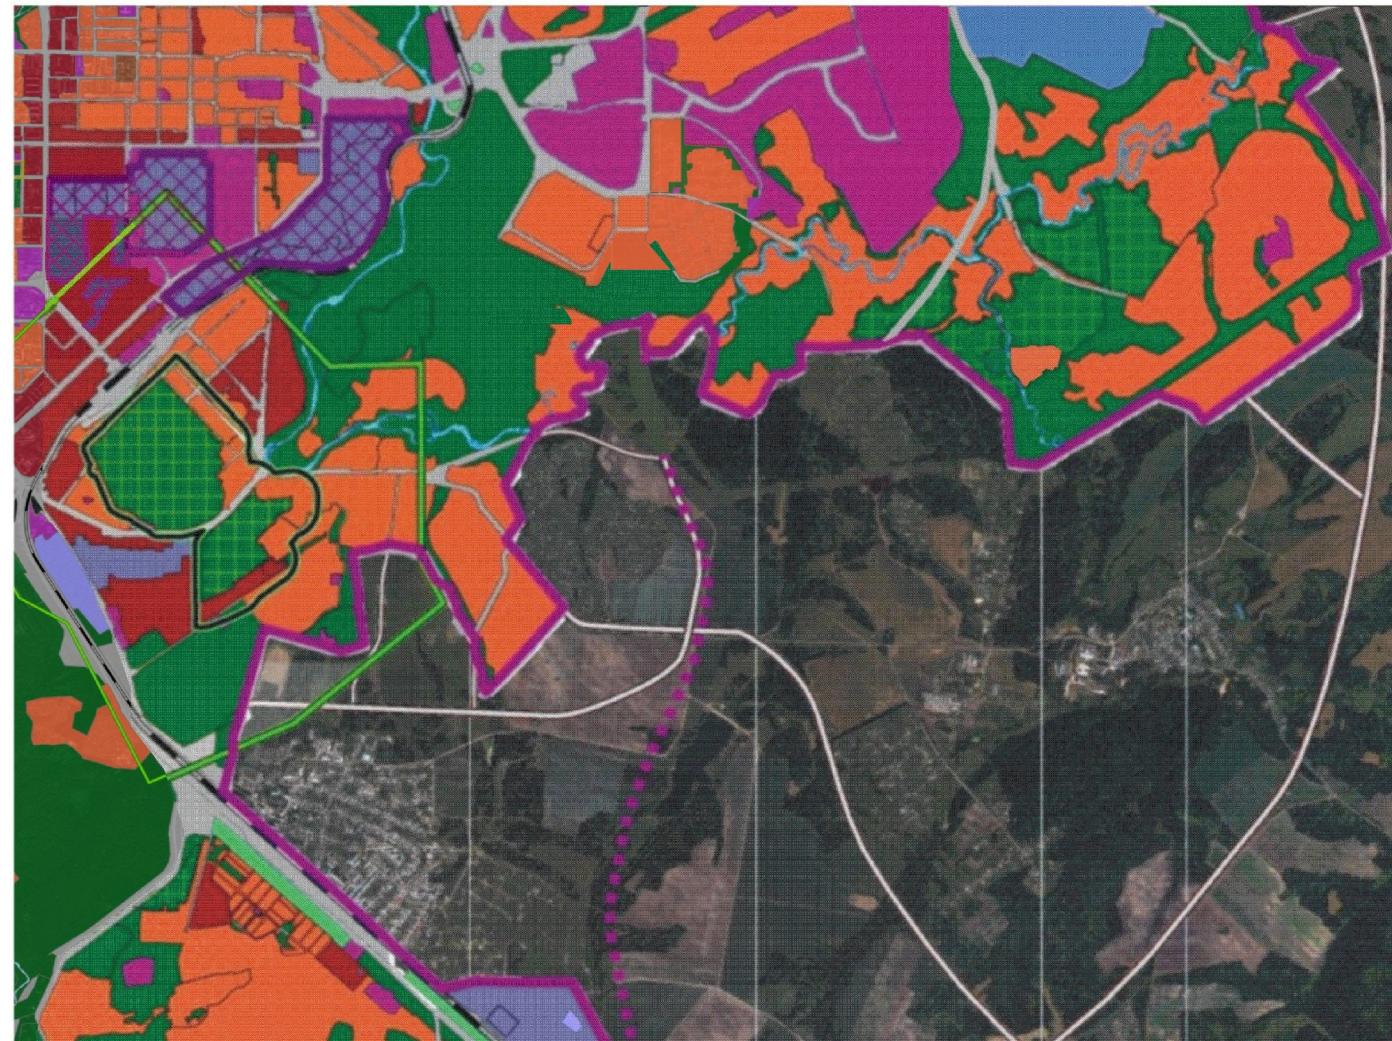


Председатель Думы Города Томска

С. Ю. Панов


Мэр Города Томска

И.Г. Кляйн

Настоящий лист является ситуационной схемой, отображающей части (листы 2.2 - 2.10) схемы транспортной инфраструктуры генерального плана муниципального образования “Город Томск” относительно друг друга

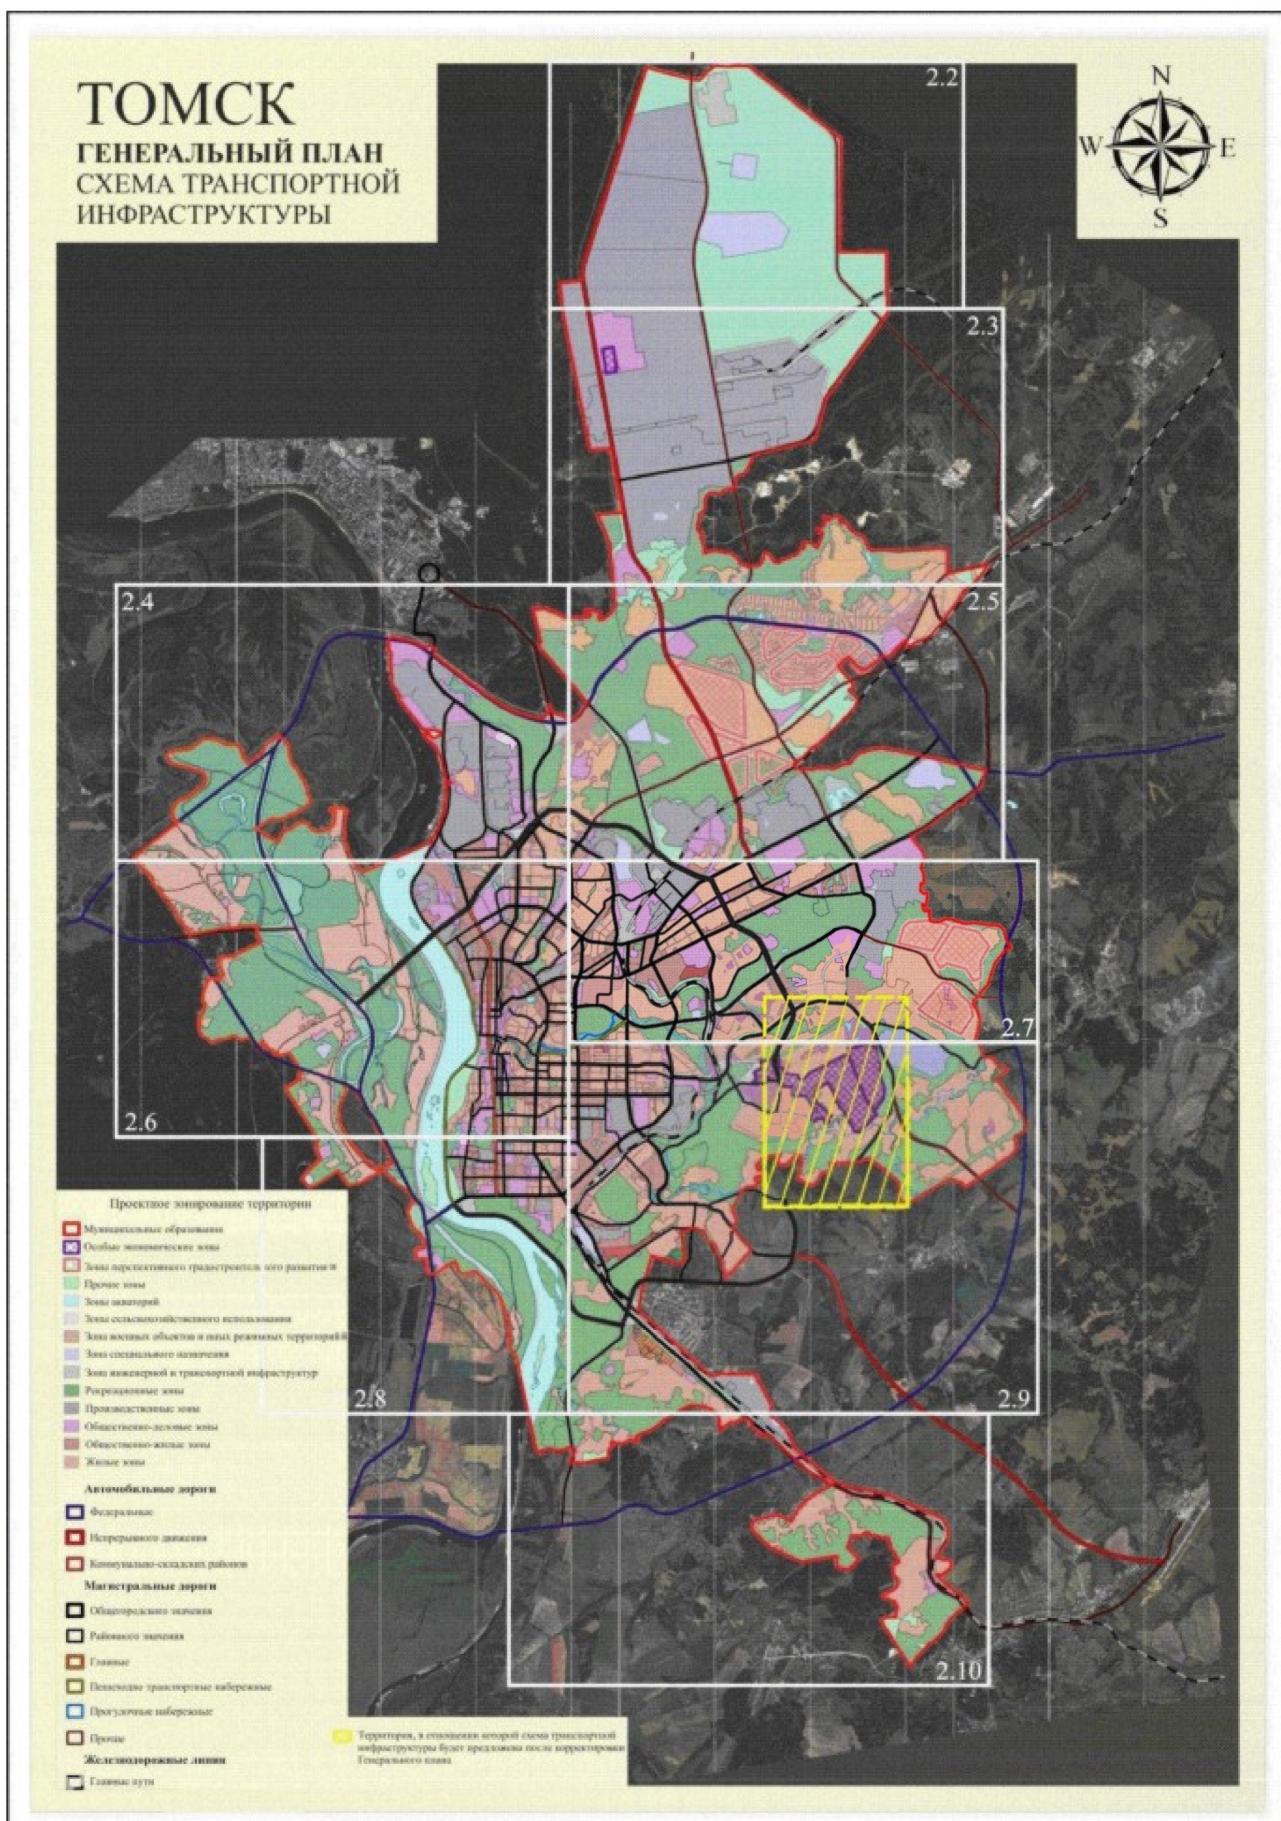

Лист 2.9

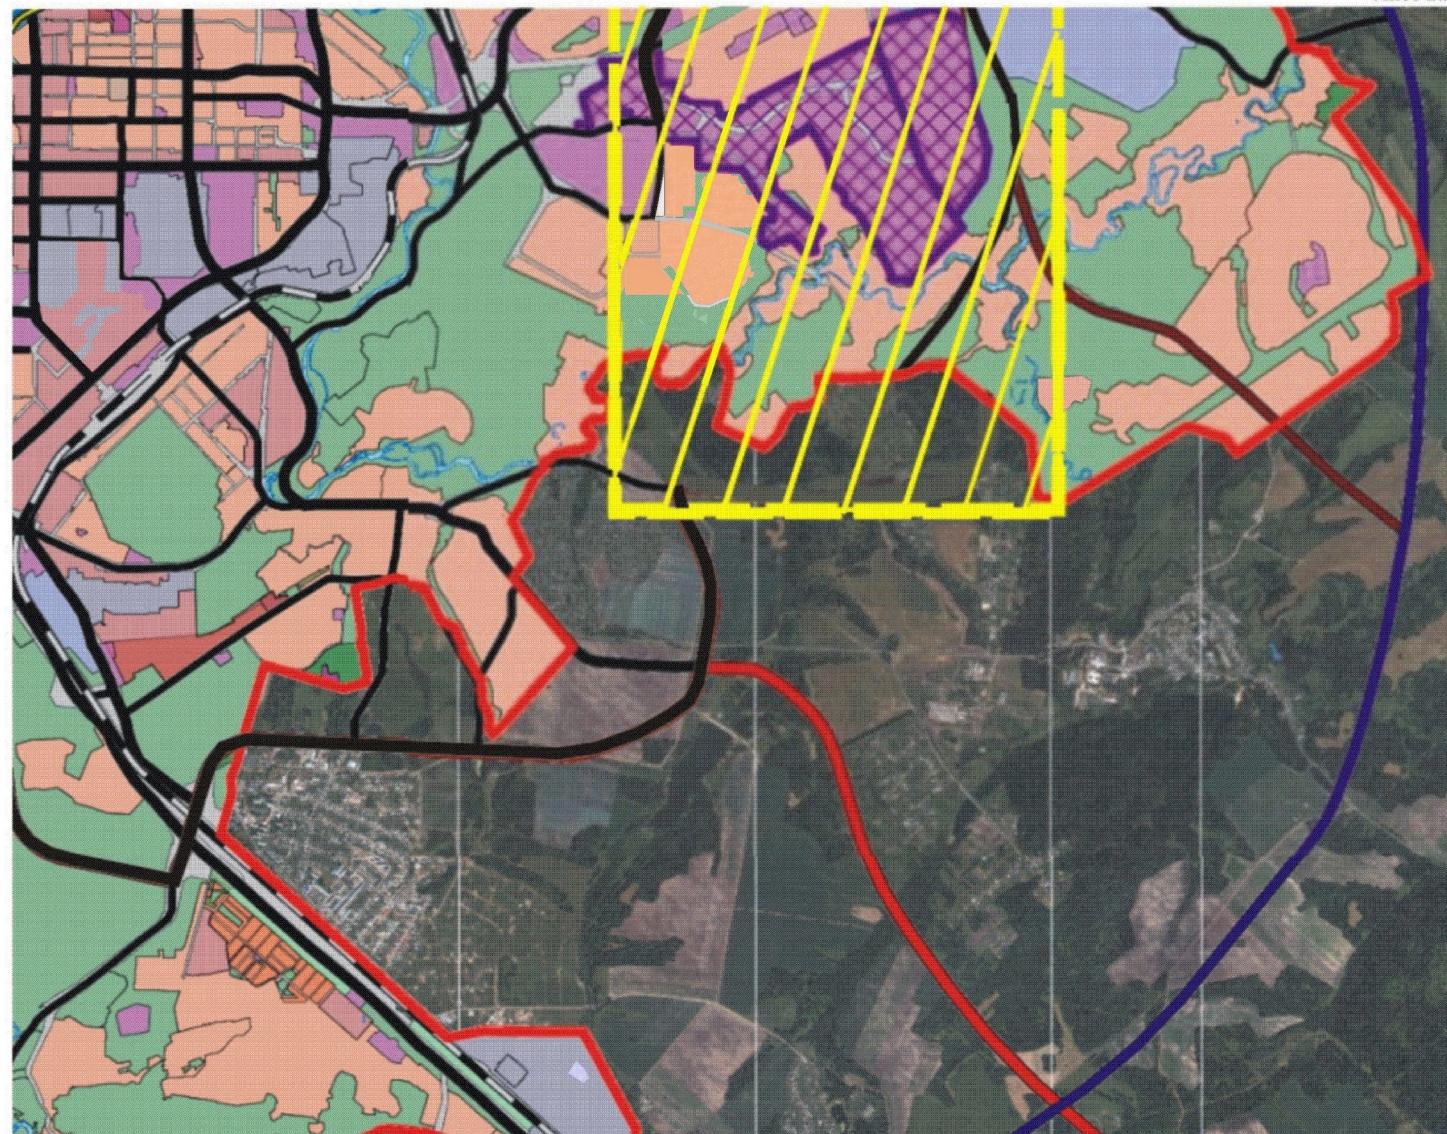


Председатель Думы Города Томска

С.Ю. Панов

Мэр Города Томска


И.Г. Кляйн

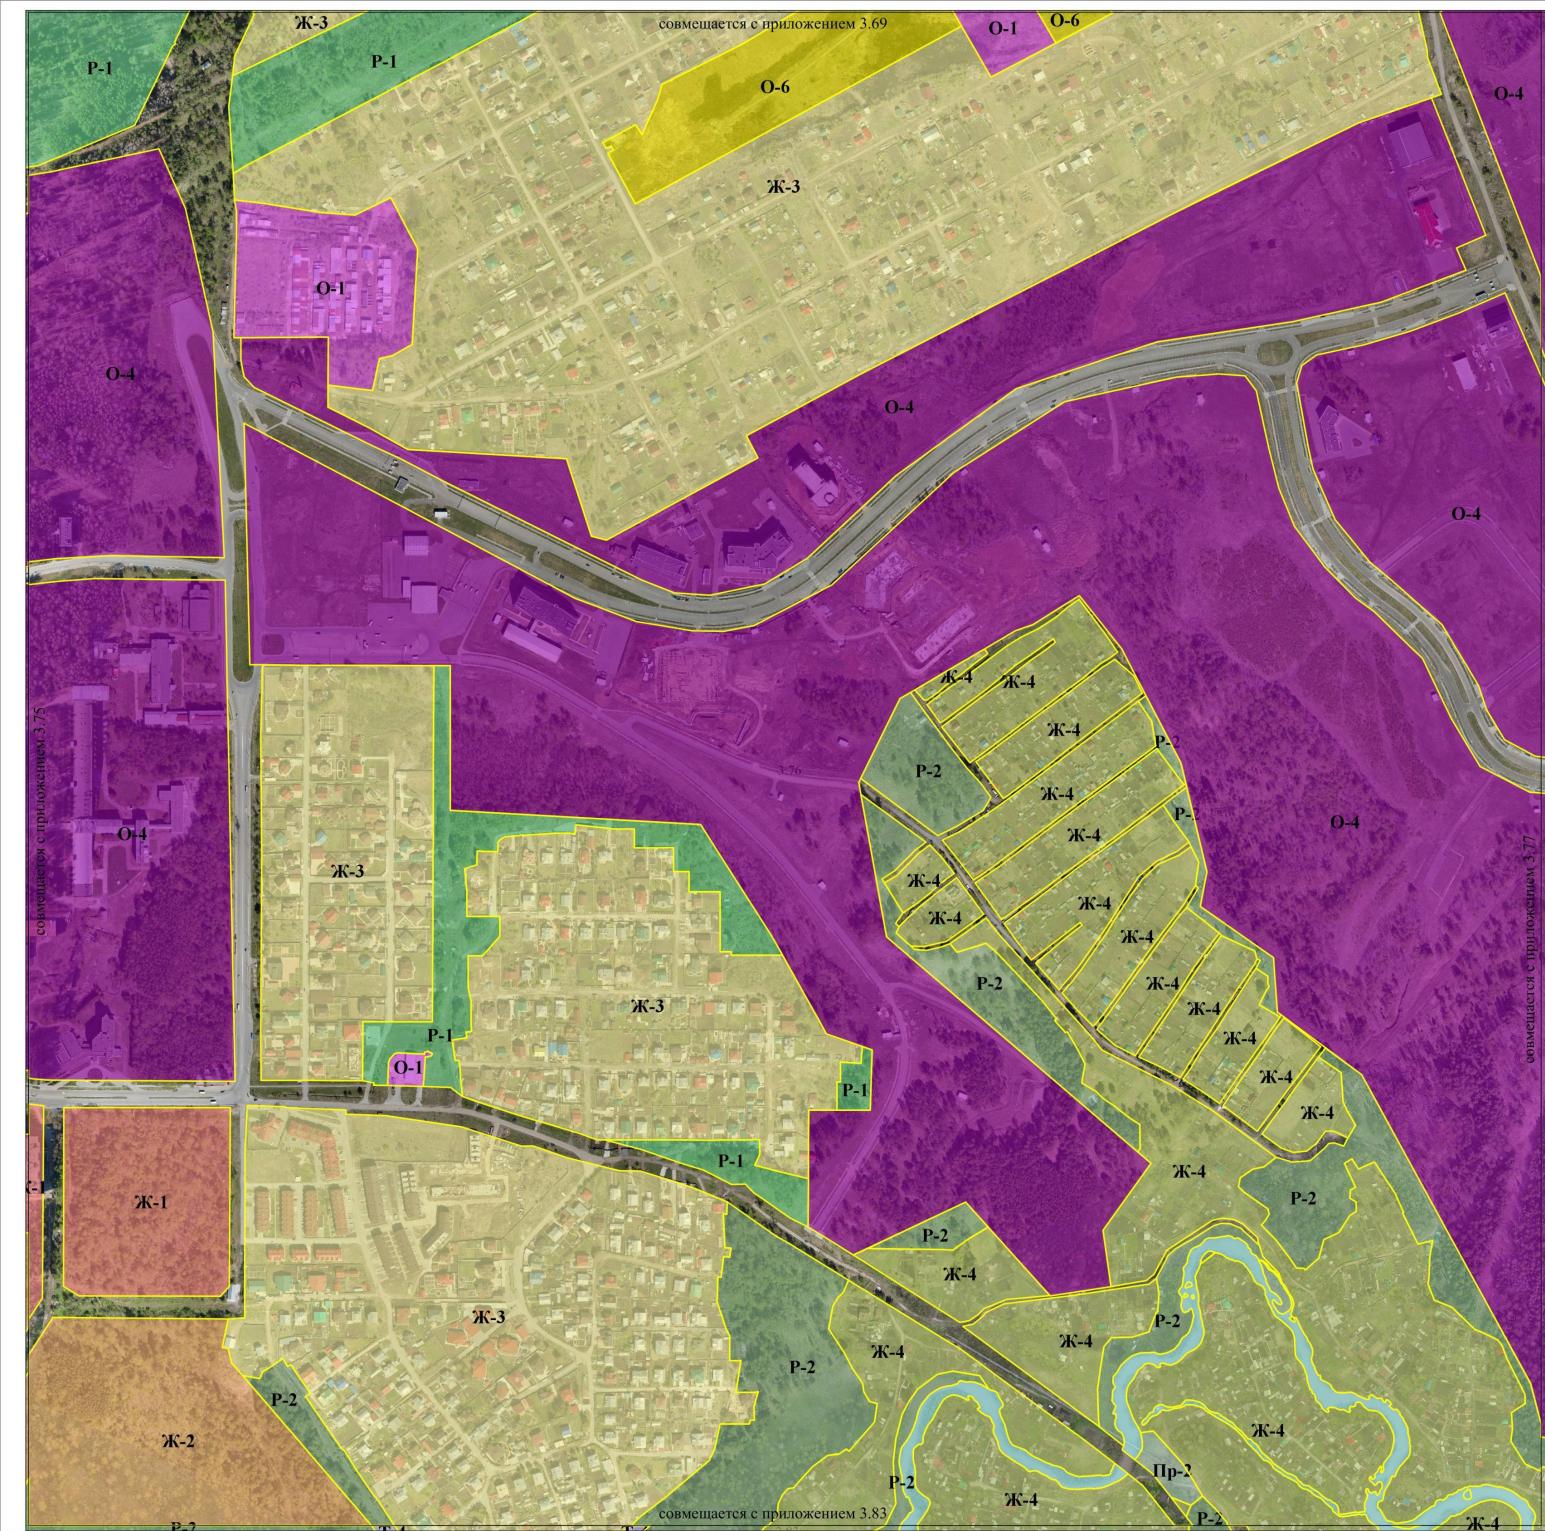

3.7	3.1	3.4		
3.5	3.6	3.1		
3.8	3.9	3.10	3.11	3.12
3.	3.14	3.15	3.16	3.17
3.18	3.19	3.20	3.1	3.22
3.23	3.24	3.25	3.26	
3.27	3.28	3.29	3.30	3.31
3.34	3.35	3.36	3.37	3.38
3.39	3.40	3.41	3.42	3.43
3.44	3.45	3.46	3.47	3.48
3.51	3.52	3.53	3.54	3.55
3.58	3.59	3.60	3.61	3.62
3.65	3.66	3.67	3.68	3.69
3.76	3.77	3.78	3.79	3.80
3.86	3.87	3.88	3.89	3.90
3.94	3.95	3.96	3.97	3.98
3.99	3.100	3.101		
3.102				


Мэр Города Томска  
И.Г. Кляин

Председатель Думы Города Томска  
С.Ю. Панов

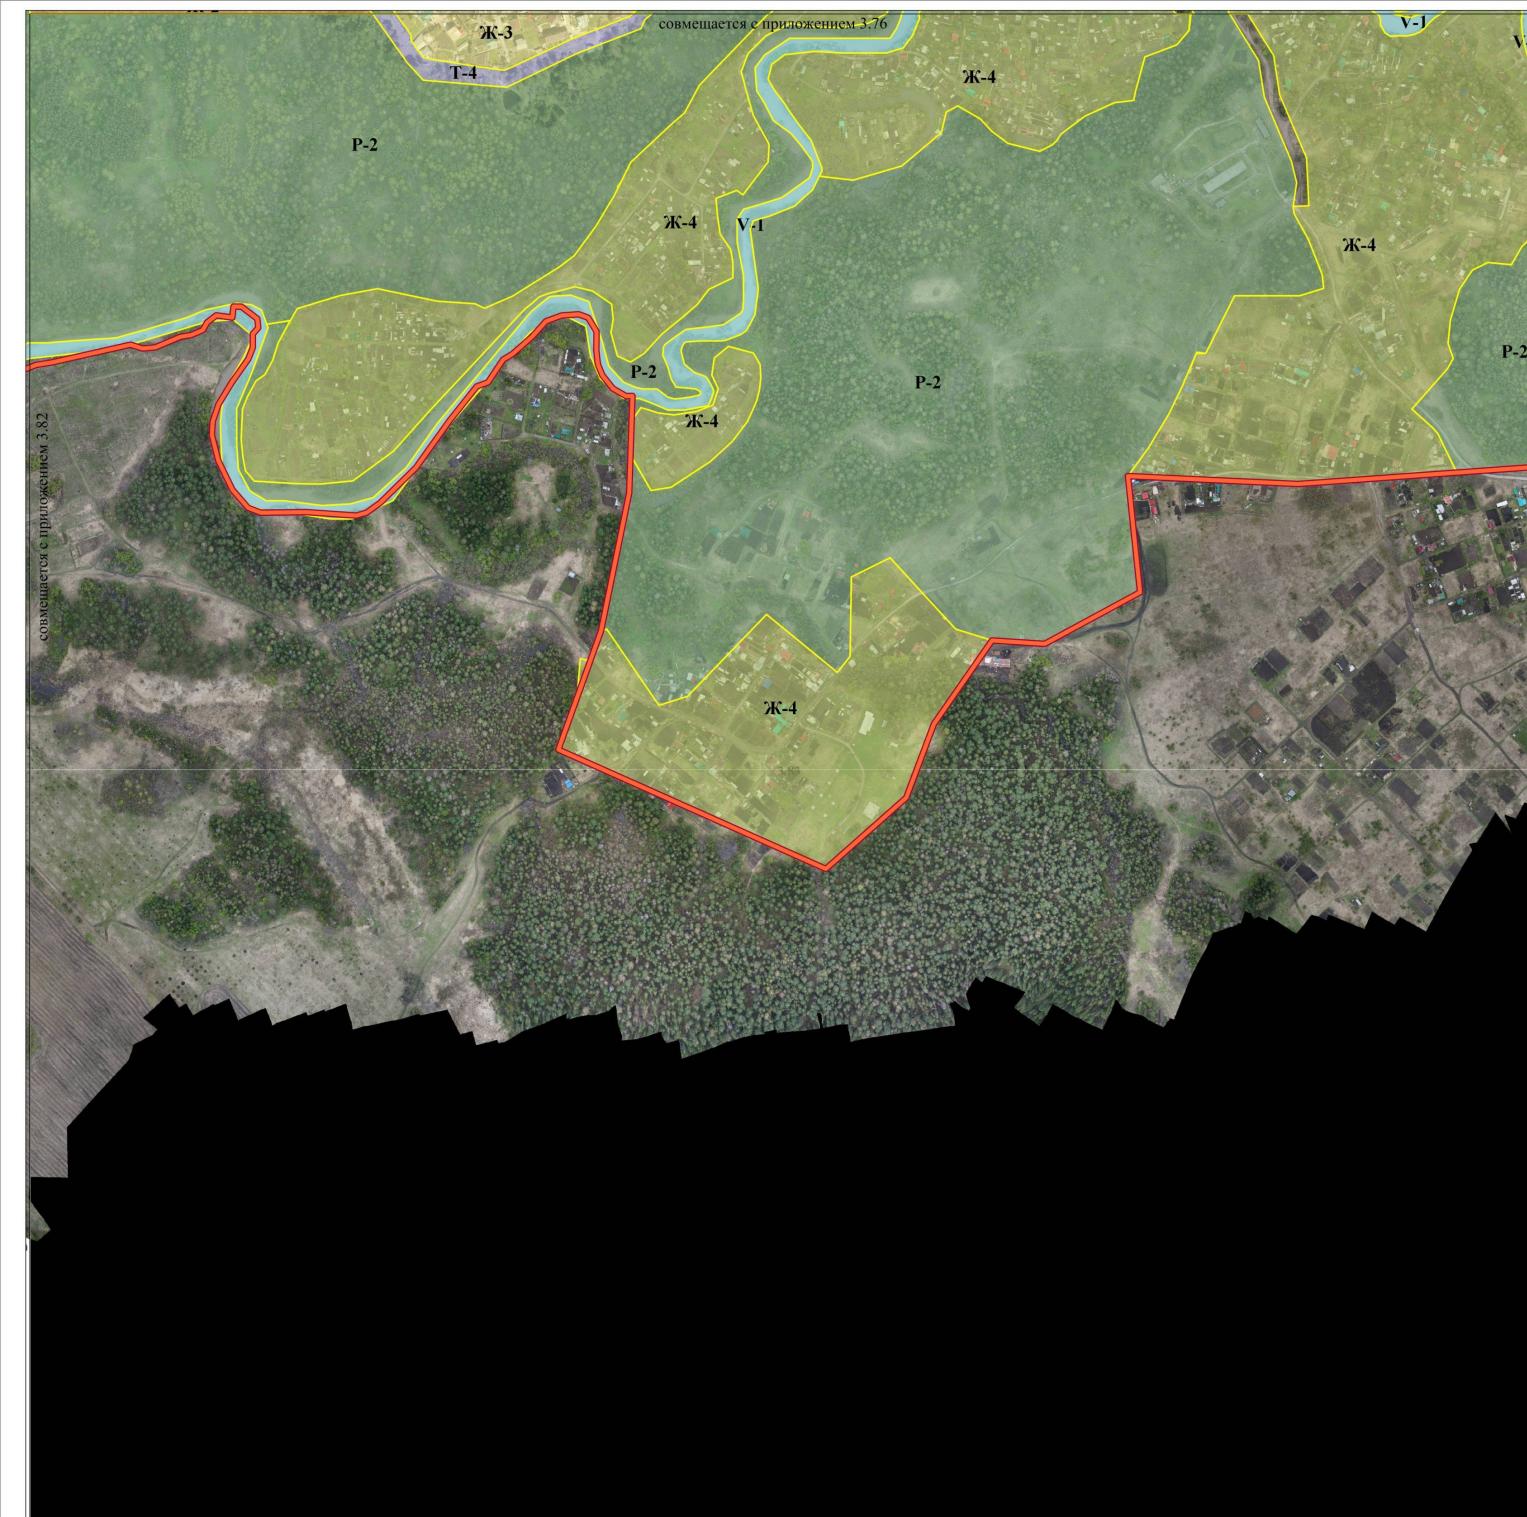

Мэр Города Томска  
И.Г. Кляин

Председатель Думы Города Томска  
С.Ю. Панов

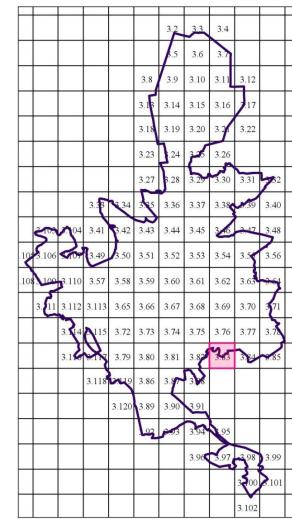

Приложение 7  
к решению Думы Города Томска  
от № \_\_\_\_\_

Приложение 14  
к Правилам землепользования  
и застройки муниципального  
образования "Город Томск"

Лист N 1

ОПИСАНИЕ МЕСТОПОЛОЖЕНИЯ ГРАНИЦ		
<u>Территориальная зона Ж-3 Зона застройки индивидуальными жилыми домами</u>		
(наименование объекта местоположение границ, которого описано (далее - объект)		
Сведения об объекте		
N п/п	Характеристики объекта	Описание характеристик
1	2	3
1	Местоположение объекта	Томская область, г. Томск
2	Площадь объекта +/- величина погрешности определения площади (Р +/- Дельта Р)	117 564 кв.м
3	Иные характеристики объекта	

## Лист N 2

ОПИСАНИЕ МЕСТОПОЛОЖЕНИЯ ГРАНИЦ Территориальная зона Ж-3 Зона застройки индивидуальными жилыми домами (наименование объекта)				
Сведения о местоположении границ объекта				
1. Система координат <u>МСК 70</u>				
2. Сведения о характерных точках границ объекта				
Обозначение характерных точек границ	Координаты, м		Метод определения координат и средняя квадратическая погрешность положения характерной точки (Mt), м *	Описание обозначения точки
	X	Y		
1	2	3	4	5
1	349213,2353	4331625,0649	Картометрический	-
2	349363,7143	4331623,1192	Картометрический	-
3	349450,0408	4331622,0329	Картометрический	-
4	349545,1951	4331619,6103	Картометрический	-
5	349608,5935	4331618,0853	Картометрический	-
6	349702,0265	4331618,1776	Картометрический	-
7	349702,3378	4331675,5777	Картометрический	-
8	349703,5428	4331733,2087	Картометрический	-
9	349704,9194	4331845,1100	Картометрический	-
10	349564,1495	4331847,1400	Картометрический	-
11	349535,6494	4331847,5600	Картометрический	-
12	349532,6394	4331847,6000	Картометрический	-
13	349474,1395	4331848,4500	Картометрический	-
14	349443,8957	4331848,9019	Картометрический	-

15	349415,1694	4331849,3100	Картометрический	-
16	349413,4694	4331849,3200	Картометрический	-
17	349384,1394	4331849,7500	Картометрический	-
18	349354,1594	4331850,1900	Картометрический	-
19	349325,4195	4331850,6100	Картометрический	-
20	349279,5795	4331851,2800	Картометрический	-
21	349234,1595	4331851,9300	Картометрический	-
22	349233,4295	4331803,8400	Картометрический	-
23	349233,3995	4331801,9300	Картометрический	-
24	349233,3694	4331800,1300	Картометрический	-
25	349233,2195	4331789,9400	Картометрический	-
26	349233,1995	4331788,7400	Картометрический	-
27	349232,7594	4331759,9301	Картометрический	-
28	349202,5594	4331760,3900	Картометрический	-
29	349154,7594	4331761,1100	Картометрический	-
30	349154,2894	4331730,3800	Картометрический	-
31	349153,6794	4331690,1000	Картометрический	-
32	349153,5094	4331677,4000	Картометрический	-
33	349152,7125	4331626,7525	Картометрический	-
1	349213,2353	4331625,0649	Картометрический	-

\* Средняя квадратическая погрешность положения характерной точки (Mt) – 16 см

**ОПИСАНИЕ МЕСТОПОЛОЖЕНИЯ ГРАНИЦ**  
**Территориальная зона Ж-3 Зона застройки индивидуальными жилыми домами**  
**(наименование объекта)**

План границ объекта



Масштаб 1: 2000

Используемые условные знаки и обозначения:



- границы территориальной зоны и номера характерных точек

Приложение 8  
к решению Думы Города Томска  
от \_\_\_\_\_ № \_\_\_\_\_

Приложение 15  
к Правилам землепользования  
и застройки муниципального  
образования "Город Томск"

Лист N 1

ОПИСАНИЕ МЕСТОПОЛОЖЕНИЯ ГРАНИЦ		
<u>Территориальная зона Ж-3 Зона застройки индивидуальными жилыми домами</u>		
(наименование объекта местоположение границ, которого описано (далее - объект)		
Сведения об объекте		
N п/п	Характеристики объекта	Описание характеристик
1	2	3
1	Местоположение объекта	Томская область, г. Томск
2	Площадь объекта +/- величина погрешности определения площади (P +/- Дельта P)	159 231 кв.м
3	Иные характеристики объекта	

ОПИСАНИЕ МЕСТОПОЛОЖЕНИЯ ГРАНИЦ				
<u>Территориальная зона Ж-3 Зона застройки индивидуальными жилыми домами</u> (наименование объекта)				
Сведения о местоположении границ объекта				
1. Система координат <u>МСК 70</u>				
2. Сведения о характерных точках границ объекта				
Обозначение характерных точек границ	Координаты, м		Метод определения координат и средняя квадратическая погрешность положения характерной точки (Mt), м *	Описание обозначения точки
	X	Y		
1	2	3	4	5
1	349160,8212	4331890,5189	Картометрический	-
2	349172,4739	4331889,5725	Картометрический	-
3	349183,6703	4331887,8823	Картометрический	-
4	349183,5097	4331882,8953	Картометрический	-
5	349210,4452	4331878,4245	Картометрический	-
6	349213,7735	4331898,0030	Картометрический	-
7	349221,4385	4331896,3528	Картометрический	-
8	349222,4077	4331903,4783	Картометрический	-
9	349223,4705	4331903,4465	Картометрический	-
10	349226,8394	4331903,3500	Картометрический	-
11	349228,3194	4331903,3100	Картометрический	-
12	349232,2395	4331903,1800	Картометрический	-
13	349262,3794	4331902,2600	Картометрический	-
14	349264,6562	4331902,1907	Картометрический	-

15	349277,5484	4331898,6056	Картометрический	-
16	349281,6894	4331898,5100	Картометрический	-
17	349322,2094	4331897,5800	Картометрический	-
18	349322,5994	4331916,5800	Картометрический	-
19	349349,0294	4331939,0900	Картометрический	-
20	349365,4795	4331938,7700	Картометрический	-
21	349368,0428	4331938,7194	Картометрический	-
22	349375,2368	4331938,2609	Картометрический	-
23	349374,7494	4331922,4200	Картометрический	-
24	349374,2895	4331897,4200	Картометрический	-
25	349374,2394	4331894,9200	Картометрический	-
26	349406,7394	4331894,3100	Картометрический	-
27	349437,2694	4331890,7600	Картометрический	-
28	349442,8150	4331906,5654	Картометрический	-
29	349461,0005	4331906,6627	Картометрический	-
30	349460,9237	4331921,0299	Картометрический	-
31	349460,7848	4331934,0240	Картометрический	-
32	349470,5794	4331934,0600	Картометрический	-
33	349473,7295	4331934,5100	Картометрический	-
34	349476,4271	4331936,6449	Картометрический	-
35	349478,2304	4331938,8544	Картометрический	-
36	349479,7682	4331941,5263	Картометрический	-

37	349480,5635	4331944,7103	Картометрический	-
38	349481,3074	4331950,3660	Картометрический	-
39	349482,2759	4331960,1705	Картометрический	-
40	349482,5514	4331963,3264	Картометрический	-
41	349483,0894	4331963,3400	Картометрический	-
42	349483,2722	4331971,5845	Картометрический	-
43	349486,7284	4332011,1815	Картометрический	-
44	349487,0393	4332028,0471	Картометрический	-
45	349486,0200	4332035,9457	Картометрический	-
46	349492,4362	4332035,9705	Картометрический	-
47	349497,9964	4332037,0582	Картометрический	-
48	349493,4482	4332088,4691	Картометрический	-
49	349493,9211	4332114,1216	Картометрический	-
50	349469,0239	4332114,8193	Картометрический	-
51	349469,6337	4332138,8236	Картометрический	-
52	349470,3395	4332166,6000	Картометрический	-
53	349438,7294	4332167,2900	Картометрический	-
54	349439,1729	4332187,6034	Картометрический	-
55	349412,1555	4332188,2673	Картометрический	-
56	349412,9084	4332229,1100	Картометрический	-
57	349408,9194	4332229,1600	Картометрический	-
58	349383,9094	4332229,6100	Картометрический	-

59	349358,9194	4332230,0800	Картометрический	-
60	349333,9195	4332230,5500	Картометрический	-
61	349334,1995	4332245,5300	Картометрический	-
62	349329,4864	4332245,6343	Картометрический	-
63	349330,7331	4332313,2711	Картометрический	-
64	349279,7069	4332343,0212	Картометрический	-
65	349247,8840	4332361,5750	Картометрический	-
66	349227,8694	4332373,2500	Картометрический	-
67	349212,2086	4332420,7496	Картометрический	-
68	349210,4094	4332420,7800	Картометрический	-
69	349205,3094	4332420,7000	Картометрический	-
70	349189,7195	4332419,5800	Картометрический	-
71	349191,0275	4332392,4694	Картометрический	-
72	349164,4491	4332392,9593	Картометрический	-
73	349164,3661	4332388,4598	Картометрический	-
74	349127,3775	4332389,1415	Картометрический	-
75	349126,9994	4332368,6600	Картометрический	-
76	349126,6795	4332351,5500	Картометрический	-
77	349091,1894	4332352,0801	Картометрический	-
78	349049,6794	4332352,7100	Картометрический	-
79	349035,8880	4332352,9164	Картометрический	-
80	349046,3494	4332307,3924	Картометрический	-

81	349048,9212	4332296,2007	Картометрический	-
82	349052,6004	4332281,3688	Картометрический	-
83	349066,7838	4332287,9603	Картометрический	-
84	349071,6097	4332287,7694	Картометрический	-
85	349078,9095	4332287,4601	Картометрический	-
86	349086,5835	4332287,0326	Картометрический	-
87	349085,8117	4332267,7508	Картометрический	-
88	349085,3560	4332243,0309	Картометрический	-
89	349084,2305	4332216,4928	Картометрический	-
90	349084,2610	4332192,0327	Картометрический	-
91	349082,2444	4332082,6298	Картометрический	-
92	349082,0722	4332073,2865	Картометрический	-
93	349084,4380	4332065,1967	Картометрический	-
94	349090,0863	4332049,7139	Картометрический	-
95	349113,6824	4331965,4885	Картометрический	-
96	349131,1394	4331908,4000	Картометрический	-
97	349136,4131	4331893,3369	Картометрический	-
1	349160,8212	4331890,5189	Картометрический	-

\* Средняя квадратическая погрешность положения характерной точки (Mt) – 16 см

## ОПИСАНИЕ МЕСТОПОЛОЖЕНИЯ ГРАНИЦ

Территориальная зона Ж-3 Зона застройки индивидуальными жилыми домами  
(наименование объекта)

## План границ объекта



Масштаб 1: 2000

Используемые условные знаки и обозначения:



- границы территориальной зоны и номера характерных точек

Приложение 9  
к решению Думы Города Томска  
от \_\_\_\_\_ № \_\_\_\_\_

Приложение 16  
к Правилам землепользования  
и застройки муниципального  
образования "Город Томск"

Лист N 1

ОПИСАНИЕ МЕСТОПОЛОЖЕНИЯ ГРАНИЦ		
<u>Территориальная зона Ж-3 Зона застройки индивидуальными жилыми домами</u>		
(наименование объекта местоположение границ, которого описано (далее - объект)		
Сведения об объекте		
N п/п	Характеристики объекта	Описание характеристик
1	2	3
1	Местоположение объекта	Томская область, г. Томск
2	Площадь объекта +/- величина погрешности определения площади (Р +/- Дельта Р)	307 887 кв.м
3	Иные характеристики объекта	

Лист N 2

ОПИСАНИЕ МЕСТОПОЛОЖЕНИЯ ГРАНИЦ				
<u>Территориальная зона Ж-3 Зона застройки индивидуальными жилыми домами</u> (наименование объекта)				
Сведения о местоположении границ объекта				
1. Система координат <u>МСК 70</u>				
2. Сведения о характерных точках границ объекта				
Обозначение характерных точек границ	Координаты, м		Метод определения координат и средняя квадратическая погрешность положения характерной точки (Mt), м *	Описание обозначения точки
	X	Y		
1	2	3	4	5
1	348798,8394	4331581,9400	Картометрический	-
2	348813,5494	4331584,8800	Картометрический	-
3	348836,5100	4331588,9847	Картометрический	-
4	348838,5373	4331611,0637	Картометрический	-
5	348846,9609	4331610,6216	Картометрический	-
6	348870,6853	4331610,1253	Картометрический	-
7	348910,2706	4331609,3969	Картометрический	-
8	349062,3595	4331607,1100	Картометрический	-
9	349113,5394	4331608,8500	Картометрический	-
10	349119,4195	4331609,0500	Картометрический	-
11	349119,1794	4331620,0600	Картометрический	-
12	349118,3294	4331658,5800	Картометрический	-
13	349117,1394	4331661,2400	Картометрический	-
14	349115,8194	4331739,1400	Картометрический	-

15	349109,8754	4331740,0228	Картометрический	-
16	349110,0426	4331744,5395	Картометрический	-
17	349108,9600	4331792,5297	Картометрический	-
18	349096,1614	4331892,7435	Картометрический	-
19	349071,9895	4331973,0700	Картометрический	-
20	349072,6295	4331988,5600	Картометрический	-
21	349057,8394	4332033,5900	Картометрический	-
22	349042,1890	4332103,0799	Картометрический	-
23	349042,2349	4332130,0146	Картометрический	-
24	349028,4217	4332177,8816	Картометрический	-
25	349019,9304	4332204,6845	Картометрический	-
26	349003,5866	4332245,9472	Картометрический	-
27	349002,6194	4332245,8800	Картометрический	-
28	348987,1494	4332245,8000	Картометрический	-
29	348987,3494	4332241,2600	Картометрический	-
30	348943,1595	4332244,1300	Картометрический	-
31	348942,2696	4332252,0825	Картометрический	-
32	348930,3363	4332250,8120	Картометрический	-
33	348931,1833	4332242,8564	Картометрический	-
34	348912,5971	4332240,8770	Картометрический	-
35	348903,3531	4332239,8926	Картометрический	-
36	348904,2413	4332235,3431	Картометрический	-

37	348895,4003	4332235,1320	Картометрический	-
38	348870,4584	4332235,4353	Картометрический	-
39	348851,9972	4332241,9228	Картометрический	-
40	348836,3768	4332247,4119	Картометрический	-
41	348826,1894	4332252,8000	Картометрический	-
42	348793,5695	4332253,2800	Картометрический	-
43	348793,9194	4332262,4400	Картометрический	-
44	348794,1294	4332268,2000	Картометрический	-
45	348760,7394	4332263,4600	Картометрический	-
46	348751,8295	4332261,9600	Картометрический	-
47	348752,0229	4332269,3889	Картометрический	-
48	348752,4595	4332286,1600	Картометрический	-
49	348752,9481	4332289,6135	Картометрический	-
50	348753,2530	4332291,4995	Картометрический	-
51	348733,9028	4332286,6704	Картометрический	-
52	348715,5694	4332287,1400	Картометрический	-
53	348715,4325	4332282,0609	Картометрический	-
54	348710,4523	4332280,8181	Картометрический	-
55	348709,5841	4332242,1459	Картометрический	-
56	348676,4146	4332235,5834	Картометрический	-
57	348660,9018	4332228,7197	Картометрический	-
58	348611,0057	4332171,1050	Картометрический	-

59	348586,3000	4332139,9708	Картометрический	-
60	348573,4720	4332127,2814	Картометрический	-
61	348569,0115	4332122,2560	Картометрический	-
62	348568,2167	4332120,3200	Картометрический	-
63	348555,0295	4332087,8800	Картометрический	-
64	348539,1595	4332048,1298	Картометрический	-
65	348498,7894	4331965,8100	Картометрический	-
66	348496,8251	4331961,7750	Картометрический	-
67	348495,5762	4331959,3907	Картометрический	-
68	348500,5294	4331916,3501	Картометрический	-
69	348508,8875	4331857,9396	Картометрический	-
70	348510,6066	4331851,6239	Картометрический	-
71	348528,8895	4331837,4800	Картометрический	-
72	348532,2121	4331834,8748	Картометрический	-
73	348540,0961	4331834,2960	Картометрический	-
74	348571,4862	4331811,0518	Картометрический	-
75	348599,7187	4331791,7399	Картометрический	-
76	348606,5355	4331786,1387	Картометрический	-
77	348624,5195	4331773,2400	Картометрический	-
78	348634,3494	4331766,1500	Картометрический	-
79	348637,7495	4331763,7000	Картометрический	-
80	348664,8567	4331746,0288	Картометрический	-

81	348668,8670	4331741,2734	Картометрический	-
82	348736,0381	4331693,3928	Картометрический	-
83	348740,3938	4331699,3140	Картометрический	-
84	348745,3108	4331695,9631	Картометрический	-
85	348772,8994	4331676,1800	Картометрический	-
86	348774,4994	4331675,1400	Картометрический	-
87	348777,3925	4331672,9673	Картометрический	-
88	348774,8494	4331668,9800	Картометрический	-
89	348785,2583	4331662,1742	Картометрический	-
90	348770,9566	4331641,6334	Картометрический	-
91	348767,3761	4331636,0043	Картометрический	-
92	348758,6740	4331632,0818	Картометрический	-
93	348761,9879	4331609,6759	Картометрический	-
94	348778,0967	4331594,6316	Картометрический	-
95	348797,3581	4331589,8091	Картометрический	-
1	348798,8394	4331581,9400	Картометрический	-

\* Средняя квадратическая погрешность положения характерной точки (Mt) – 16 см

**ОПИСАНИЕ МЕСТОПОЛОЖЕНИЯ ГРАНИЦ**  
**Территориальная зона Ж-3 Зона застройки индивидуальными жилыми домами**  
**(наименование объекта)**

## План границ объекта



Масштаб 1: 2000

Используемые условные знаки и обозначения:



- границы территориальной зоны и номера характерных точек

Приложение 10  
к решению Думы Города Томска  
от \_\_\_\_\_ № \_\_\_\_\_

Приложение 17  
к Правилам землепользования  
и застройки муниципального  
образования "Город Томск"

Лист N 1

ОПИСАНИЕ МЕСТОПОЛОЖЕНИЯ ГРАНИЦ		
<u>Территориальная зона Р-1 Зона городских парков, скверов, садов, бульваров</u>		
(наименование объекта местоположение границ, которого описано (далее - объект)		
Сведения об объекте		
N п/п	Характеристики объекта	Описание характеристик
1	2	3
1	Местоположение объекта	Томская область, г. Томск
2	Площадь объекта +/- величина погрешности определения площади (Р +/- Дельта Р)	45 536 кв.м
3	Иные характеристики объекта	

ОПИСАНИЕ МЕСТОПОЛОЖЕНИЯ ГРАНИЦ				
Территориальная зона Р-1 Зона городских парков, скверов, садов, бульваров (наименование объекта)				
Сведения о местоположении границ объекта				
1. Система координат <u>МСК 70</u>				
2. Сведения о характерных точках границ объекта				
Обозначение характерных точек границ	Координаты, м		Метод определения координат и средняя квадратическая погрешность положения характерной точки (Mt), м *	Описание обозначения точки
	X	Y		
1	2	3	4	5
1	349148,0226	4331877,4973	Картометрический	-
2	349148,4067	4331841,5702	Картометрический	-
3	349187,7207	4331843,3575	Картометрический	-
4	349187,6894	4331845,2201	Картометрический	-
5	349189,3011	4331851,1716	Картометрический	-
6	349192,3652	4331852,5342	Картометрический	-
7	349195,4287	4331846,2212	Картометрический	-
8	349195,2161	4331845,7628	Картометрический	-
9	349193,7269	4331844,5406	Картометрический	-
10	349193,7395	4331842,3200	Картометрический	-
11	349191,4646	4331842,2944	Картометрический	-
12	349192,4104	4331806,8835	Картометрический	-
13	349190,7994	4331802,7800	Картометрический	-
14	349186,9899	4331799,3286	Картометрический	-

15	349183,1794	4331795,9200	Картометрический	-
16	349181,8792	4331795,8946	Картометрический	-
17	349180,4424	4331795,3560	Картометрический	-
18	349178,1059	4331794,8475	Картометрический	-
19	349175,7205	4331794,6795	Картометрический	-
20	349154,7389	4331794,2985	Картометрический	-
21	349148,9187	4331794,1929	Картометрический	-
22	349149,1211	4331775,4620	Картометрический	-
23	349151,8615	4331776,0387	Картометрический	-
24	349154,7594	4331761,1100	Картометрический	-
25	349202,5594	4331760,3900	Картометрический	-
26	349232,7594	4331759,9301	Картометрический	-
27	349233,1995	4331788,7400	Картометрический	-
28	349233,2195	4331789,9400	Картометрический	-
29	349233,3694	4331800,1300	Картометрический	-
30	349233,3995	4331801,9300	Картометрический	-
31	349233,4295	4331803,8400	Картометрический	-
32	349234,1595	4331851,9300	Картометрический	-
33	349279,5795	4331851,2800	Картометрический	-
34	349325,4195	4331850,6100	Картометрический	-
35	349354,1594	4331850,1900	Картометрический	-
36	349384,1394	4331849,7500	Картометрический	-

37	349413,4694	4331849,3200	Картометрический	-
38	349415,1694	4331849,3100	Картометрический	-
39	349443,8957	4331848,9019	Картометрический	-
40	349474,1395	4331848,4500	Картометрический	-
41	349532,6394	4331847,6000	Картометрический	-
42	349535,6494	4331847,5600	Картометрический	-
43	349564,1495	4331847,1400	Картометрический	-
44	349704,9194	4331845,1100	Картометрический	-
45	349705,4019	4331866,8385	Картометрический	-
46	349513,9894	4331870,2800	Картометрический	-
47	349513,9206	4331872,3051	Картометрический	-
48	349513,6194	4331879,7900	Картометрический	-
49	349501,9395	4332187,5400	Картометрический	-
50	349501,4194	4332201,6301	Картометрический	-
51	349461,8895	4332227,9700	Картометрический	-
52	349456,0794	4332231,8400	Картометрический	-
53	349356,1194	4332298,4700	Картометрический	-
54	349330,7331	4332313,2711	Картометрический	-
55	349329,4864	4332245,6343	Картометрический	-
56	349334,1995	4332245,5300	Картометрический	-
57	349333,9195	4332230,5500	Картометрический	-
58	349358,9194	4332230,0800	Картометрический	-

59	349383,9094	4332229,6100	Картометрический	-
60	349408,9194	4332229,1600	Картометрический	-
61	349412,9084	4332229,1100	Картометрический	-
62	349412,1555	4332188,2673	Картометрический	-
63	349439,1729	4332187,6034	Картометрический	-
64	349438,7294	4332167,2900	Картометрический	-
65	349470,3395	4332166,6000	Картометрический	-
66	349469,6337	4332138,8236	Картометрический	-
67	349469,4795	4332132,7500	Картометрический	-
68	349469,0239	4332114,8193	Картометрический	-
69	349493,9211	4332114,1216	Картометрический	-
70	349493,4482	4332088,4691	Картометрический	-
71	349497,9964	4332037,0582	Картометрический	-
72	349492,4362	4332035,9705	Картометрический	-
73	349486,0200	4332035,9457	Картометрический	-
74	349487,0393	4332028,0471	Картометрический	-
75	349486,7284	4332011,1815	Картометрический	-
76	349483,2722	4331971,5845	Картометрический	-
77	349483,0894	4331963,3400	Картометрический	-
78	349482,5514	4331963,3264	Картометрический	-
79	349482,2759	4331960,1705	Картометрический	-
80	349481,3074	4331950,3660	Картометрический	-

81	349480,5635	4331944,7103	Картометрический	-
82	349479,7682	4331941,5263	Картометрический	-
83	349478,2304	4331938,8544	Картометрический	-
84	349476,4271	4331936,6449	Картометрический	-
85	349473,7295	4331934,5100	Картометрический	-
86	349470,5794	4331934,0600	Картометрический	-
87	349460,7848	4331934,0240	Картометрический	-
88	349460,9237	4331921,0299	Картометрический	-
89	349461,0005	4331906,6627	Картометрический	-
90	349442,8150	4331906,5654	Картометрический	-
91	349437,2694	4331890,7600	Картометрический	-
92	349406,7394	4331894,3100	Картометрический	-
93	349374,2394	4331894,9200	Картометрический	-
94	349374,2895	4331897,4200	Картометрический	-
95	349374,7494	4331922,4200	Картометрический	-
96	349375,2368	4331938,2609	Картометрический	-
97	349368,0428	4331938,7194	Картометрический	-
98	349365,4795	4331938,7700	Картометрический	-
99	349349,0294	4331939,0900	Картометрический	-
100	349322,5994	4331916,5800	Картометрический	-
101	349322,2094	4331897,5800	Картометрический	-
102	349281,6894	4331898,5100	Картометрический	-

103	349277,5484	4331898,6056	Картометрический	-
104	349264,6562	4331902,1907	Картометрический	-
105	349262,3794	4331902,2600	Картометрический	-
106	349232,2395	4331903,1800	Картометрический	-
107	349228,3194	4331903,3100	Картометрический	-
108	349226,8394	4331903,3500	Картометрический	-
109	349223,4705	4331903,4465	Картометрический	-
110	349222,4077	4331903,4783	Картометрический	-
111	349221,4385	4331896,3528	Картометрический	-
112	349213,7735	4331898,0030	Картометрический	-
113	349210,4452	4331878,4245	Картометрический	-
114	349183,5097	4331882,8953	Картометрический	-
115	349183,6703	4331887,8823	Картометрический	-
116	349172,4739	4331889,5725	Картометрический	-
117	349160,8212	4331890,5189	Картометрический	-
118	349136,4131	4331893,3369	Картометрический	-
1	349148,0226	4331877,4973	Картометрический	-

\* Средняя квадратическая погрешность положения характерной точки (Mt) – 16 см

## ОПИСАНИЕ МЕСТОПОЛОЖЕНИЯ ГРАНИЦ

Территориальная зона Р-1 Зона городских парков, скверов, садов, бульваров  
(наименование объекта)

## План границ объекта



Масштаб 1: 2000

Используемые условные знаки и обозначения:



- границы территориальной зоны и номера характерных точек

Приложение 11  
к решению Думы Города Томска  
от \_\_\_\_\_ № \_\_\_\_\_

Приложение 18  
к Правилам землепользования  
и застройки муниципального  
образования "Город Томск"

Лист N 1

ОПИСАНИЕ МЕСТОПОЛОЖЕНИЯ ГРАНИЦ		
Территориальная зона Р-1 Зона городских парков, скверов, садов, бульваров (наименование объекта местоположение границ, которого описано (далее - объект)		
Сведения об объекте		
N п/п	Характеристики объекта	Описание характеристик
1	2	3
1	Местоположение объекта	Томская область, г. Томск
2	Площадь объекта +/- величина погрешности определения площади (Р +/- Дельта Р)	2 957 кв.м
3	Иные характеристики объекта	

ОПИСАНИЕ МЕСТОПОЛОЖЕНИЯ ГРАНИЦ				
<u>Территориальная зона Р-1 Зона городских парков, скверов, садов, бульваров</u> (наименование объекта)				
Сведения о местоположении границ объекта				
1. Система координат <u>МСК 70</u>				
2. Сведения о характерных точках границ объекта				
Обозначение характерных точек границ	Координаты, м		Метод определения координат и средняя квадратическая погрешность положения характерной точки (Mt), м *	Описание обозначения точки
	X	Y		
1	2	3	4	5
1	349127,3775	4332389,1415	Картометрический	-
2	349164,3661	4332388,4598	Картометрический	-
3	349164,4491	4332392,9593	Картометрический	-
4	349191,0275	4332392,4694	Картометрический	-
5	349189,7195	4332419,5800	Картометрический	-
6	349205,3094	4332420,7000	Картометрический	-
7	349210,4094	4332420,7800	Картометрический	-
8	349212,2086	4332420,7496	Картометрический	-
9	349207,8794	4332433,8800	Картометрический	-
10	349128,1895	4332433,1400	Картометрический	-
1	349127,3775	4332389,1415	Картометрический	-

\* Средняя квадратическая погрешность положения характерной точки (Mt) – 16 см

## ОПИСАНИЕ МЕСТОПОЛОЖЕНИЯ ГРАНИЦ

Территориальная зона Р-1 Зона городских парков, скверов, садов, бульваров  
(наименование объекта)

## План границ объекта



Масштаб 1: 2000

Используемые условные знаки и обозначения:



- границы территориальной зоны и номера характерных точек

Приложение 12  
к решению Думы Города Томска  
от \_\_\_\_\_ № \_\_\_\_\_

Приложение 19  
к Правилам землепользования  
и застройки муниципального  
образования "Город Томск"

Лист N 1

<b>ОПИСАНИЕ МЕСТОПОЛОЖЕНИЯ ГРАНИЦ</b>		
<u>Территориальная зона Р-1 Зона городских парков, скверов, садов, бульваров</u>		
(наименование объекта местоположение границ, которого описано (далее - объект)		
Сведения об объекте		
N п/п	Характеристики объекта	Описание характеристик
1	2	3
1	Местоположение объекта	Томская область, г. Томск
2	Площадь объекта +/- величина погрешности определения площади (Р +/- Дельта Р)	10 049 кв.м
3	Иные характеристики объекта	

## Лист N 2

ОПИСАНИЕ МЕСТОПОЛОЖЕНИЯ ГРАНИЦ				
Территориальная зона Р-1 Зона городских парков, скверов, садов, бульваров (наименование объекта)				
Сведения о местоположении границ объекта				
1. Система координат <u>МСК 70</u>				
2. Сведения о характерных точках границ объекта				
Обозначение характерных точек границ	Координаты, м		Метод определения координат и средняя квадратическая погрешность положения характерной точки (Mt), м *	Описание обозначения точки
	X	Y		
1	2	3	4	5
1	349082,2444	4332082,6298	Картометрический	-
2	349084,2610	4332192,0327	Картометрический	-
3	349084,2305	4332216,4928	Картометрический	-
4	349085,3560	4332243,0309	Картометрический	-
5	349085,8117	4332267,7508	Картометрический	-
6	349086,5835	4332287,0326	Картометрический	-
7	349078,9095	4332287,4601	Картометрический	-
8	349071,6097	4332287,7694	Картометрический	-
9	349066,7838	4332287,9603	Картометрический	-
10	349052,6004	4332281,3688	Картометрический	-
11	349048,9212	4332296,2007	Картометрический	-
12	349046,3494	4332307,3924	Картометрический	-
13	349035,8880	4332352,9164	Картометрический	-
14	348980,8494	4332353,7400	Картометрический	-

15	348972,2795	4332353,8500	Картометрический	-
16	348983,7364	4332328,8351	Картометрический	-
17	349007,8277	4332293,7029	Картометрический	-
18	349016,2246	4332281,0056	Картометрический	-
19	349027,1033	4332269,5195	Картометрический	-
20	349026,6670	4332251,6096	Картометрический	-
21	349044,7188	4332213,9063	Картометрический	-
22	349052,1102	4332188,4158	Картометрический	-
23	349070,9437	4332130,0971	Картометрический	-
1	349082,2444	4332082,6298	Картометрический	-

\* Средняя квадратическая погрешность положения характерной точки (Mt) – 16 см

## ОПИСАНИЕ МЕСТОПОЛОЖЕНИЯ ГРАНИЦ

Территориальная зона Р-1 Зона городских парков, скверов, садов, бульваров  
(наименование объекта)

## План границ объекта



Масштаб 1: 2000

Используемые условные знаки и обозначения:



- границы территориальной зоны и номера характерных точек

Приложение 13  
к решению Думы Города Томска  
от \_\_\_\_\_ № \_\_\_\_\_

Приложение 20  
к Правилам землепользования  
и застройки муниципального  
образования "Город Томск"

Лист N 1

ОПИСАНИЕ МЕСТОПОЛОЖЕНИЯ ГРАНИЦ		
<u>Территориальная зона О-1 Зона делового, общественного и коммерческого назначения</u>		
(наименование объекта местоположение границ, которого описано (далее - объект)		
Сведения об объекте		
N п/п	Характеристики объекта	Описание характеристик
1	2	3
1	Местоположение объекта	Томская область, г. Томск
2	Площадь объекта +/- величина погрешности определения площади (P +/- Дельта Р)	2 079 кв.м
3	Иные характеристики объекта	

## Лист N 2

## ОПИСАНИЕ МЕСТОПОЛОЖЕНИЯ ГРАНИЦ

Территориальная зона О-1 Зона делового, общественного и коммерческого назначения

## Сведения о местоположении границ объекта

1. Система координат МСК 70

2. Сведения о характерных точках границ объекта

Обозначение характерных точек границ	Координаты, м		Метод определения координат и средняя квадратическая погрешность положения характерной точки (Mt), м *	Описание обозначения точки
	X	Y		
1	2	3	4	5
1	349148,4067	4331841,5702	Картометрический	-
2	349148,9187	4331794,1929	Картометрический	-
3	349154,7389	4331794,2985	Картометрический	-
4	349175,7205	4331794,6795	Картометрический	-
5	349178,1059	4331794,8475	Картометрический	-
6	349180,4424	4331795,3560	Картометрический	-
7	349181,8792	4331795,8946	Картометрический	-
8	349183,1794	4331795,9200	Картометрический	-
9	349186,9899	4331799,3286	Картометрический	-
10	349190,7994	4331802,7800	Картометрический	-
11	349192,4104	4331806,8835	Картометрический	-
12	349191,4646	4331842,2944	Картометрический	-
13	349193,7395	4331842,3200	Картометрический	-
14	349193,7269	4331844,5406	Картометрический	-

15	349195,2161	4331845,7628	Картометрический	-
16	349195,4287	4331846,2212	Картометрический	-
17	349192,3652	4331852,5342	Картометрический	-
18	349189,3011	4331851,1716	Картометрический	-
19	349187,6894	4331845,2201	Картометрический	-
20	349187,7207	4331843,3575	Картометрический	-
1	349148,4067	4331841,5702	Картометрический	-

\* Средняя квадратическая погрешность положения характерной точки (Mt) – 16 см

## ОПИСАНИЕ МЕСТОПОЛОЖЕНИЯ ГРАНИЦ

Территориальная зона О-1 Зона делового, общественного и коммерческого назначения

## План границ объекта



Масштаб 1: 2000

Используемые условные знаки и обозначения:



- границы территориальной зоны и номера характерных точек

Приложение 14  
к решению Думы Города Томска  
от \_\_\_\_\_ № \_\_\_\_\_

Приложение 21  
к Правилам землепользования  
и застройки муниципального  
образования "Город Томск"

Лист N 1

ОПИСАНИЕ МЕСТОПОЛОЖЕНИЯ ГРАНИЦ		
<u>Территориальная зона Р-2 Зона городских лесопарков и городских лесов,</u> <u>лугопарков и зон отдыха</u>		
(наименование объекта местоположение границ, которого описано (далее - объект)		
Сведения об объекте		
N п/п	Характеристики объекта	Описание характеристик
1	2	3
1	Местоположение объекта	Томская область, г. Томск
2	Площадь объекта +/- величина погрешности определения площади (Р +/- Дельта Р)	10 208 кв.м
3	Иные характеристики объекта	

Лист N 2

**ОПИСАНИЕ МЕСТОПОЛОЖЕНИЯ ГРАНИЦ**  
**Территориальная зона Р-2 Зона городских лесопарков и городских лесов,**  
**лугопарков и зон отдыха**

Сведения о местоположении границ объекта

1. Система координат МСК 70

2. Сведения о характерных точках границ объекта

Обозначение характерных точек границ	Координаты, м		Метод определения координат и средняя квадратическая погрешность положения характерной точки (Mt), м *	Описание обозначения точки
	X	Y		
1	2	3	4	5
1	348761,9879	4331609,6759	Картометрический	-
2	348758,6740	4331632,0818	Картометрический	-
3	348767,3761	4331636,0043	Картометрический	-
4	348770,9566	4331641,6334	Картометрический	-
5	348785,2583	4331662,1742	Картометрический	-
6	348774,8494	4331668,9800	Картометрический	-
7	348777,3925	4331672,9673	Картометрический	-
8	348774,4994	4331675,1400	Картометрический	-
9	348772,8994	4331676,1800	Картометрический	-
10	348745,3108	4331695,9631	Картометрический	-
11	348740,3938	4331699,3140	Картометрический	-
12	348736,0381	4331693,3928	Картометрический	-
13	348668,8670	4331741,2734	Картометрический	-
14	348664,8567	4331746,0288	Картометрический	-

15	348637,7495	4331763,7000	Картометрический	-
16	348634,3494	4331766,1500	Картометрический	-
17	348624,5195	4331773,2400	Картометрический	-
18	348606,5355	4331786,1387	Картометрический	-
19	348599,7187	4331791,7399	Картометрический	-
20	348571,4862	4331811,0518	Картометрический	-
21	348567,4838	4331814,0157	Картометрический	-
22	348566,8379	4331783,6570	Картометрический	-
1	348761,9879	4331609,6759	Картометрический	-

\* Средняя квадратическая погрешность положения характерной точки (Mt) – 16 см

**ОПИСАНИЕ МЕСТОПОЛОЖЕНИЯ ГРАНИЦ**  
**Территориальная зона Р-2 Зона городских лесопарков и городских лесов,**  
**дугопарков и зон отдыха**

План границ объекта



Масштаб 1: 2000

Используемые условные знаки и обозначения:



- границы территориальной зоны и номера характерных точек

Приложение 15  
к решению Думы Города Томска  
от \_\_\_\_\_ № \_\_\_\_\_

Приложение 22  
к Правилам землепользования и застройки  
муниципального образования "Город Томск"

Лист N 1

ОПИСАНИЕ МЕСТОПОЛОЖЕНИЯ ГРАНИЦ		
<u>Территориальная зона Р-2 Зона городских лесопарков и городских лесов,</u> <u>лугопарков и зон отдыха</u> <u>(наименование объекта местоположение границ, которого описано</u> <u>(далее - объект)</u>		
Сведения об объекте		
N п/п	Характеристики объекта	Описание характеристик
1	2	3
1	Местоположение объекта	Томская область, Город Томск
2	Площадь объекта +/- величина погрешности определения площади (Р +/- Дельта Р)	2979550,7933 кв.м
3	Иные характеристики объекта	

Лист N 2

ОПИСАНИЕ МЕСТОПОЛОЖЕНИЯ ГРАНИЦ				
<u>Территориальная зона Р-2 Зона городских лесопарков и городских лесов,</u> <u>лугопарков и зон отдыха</u> (наименование объекта)				
Сведения о местоположении границ объекта				
1. Система координат <u>МСК - 70</u>				
2. Сведения о характерных точках границ объекта				
Обозначение характерных точек границ	Координаты, м		Метод определения координат и средняя квадратическая погрешность положения характерной точки (Mt), м *	Описание обозначения точки
	X	Y		
1	2	3	4	5
1	347037,9772	4328738,5731	Картометрический	-
2	347042,8937	4328739,0276	Картометрический	-
3	347043,2336	4328739,0724	Картометрический	-
4	347049,3700	4328739,8895	Картометрический	-
5	347053,1004	4328740,1378	Картометрический	-
6	347058,3716	4328740,8959	Картометрический	-
7	347061,0828	4328740,6579	Картометрический	-
8	347065,8685	4328739,3344	Картометрический	-
9	347066,6696	4328739,1126	Картометрический	-
10	347068,6897	4328738,7683	Картометрический	-
11	347070,8726	4328738,9501	Картометрический	-
12	347075,1521	4328739,3054	Картометрический	-
13	347076,8512	4328739,6141	Картометрический	-
14	347080,6039	4328741,1293	Картометрический	-
15	347085,6143	4328744,1277	Картометрический	-

16	347089,0273	4328745,7152	Картометрический	-
17	347089,3522	4328745,8662	Картометрический	-
18	347090,5666	4328746,6330	Картометрический	-
19	347091,3784	4328747,5383	Картометрический	-
20	347091,4568	4328747,6649	Картометрический	-
21	347091,8649	4328748,3195	Картометрический	-
22	347091,9394	4328748,8853	Картометрический	-
23	347091,8558	4328749,0718	Картометрический	-
24	347091,6396	4328749,5539	Картометрический	-
25	347090,8400	4328750,5059	Картометрический	-
26	347090,1452	4328750,6887	Картометрический	-
27	347088,5506	4328750,2980	Картометрический	-
28	347087,8734	4328750,1314	Картометрический	-
29	347087,2638	4328750,3777	Картометрический	-
30	347086,9883	4328750,7859	Картометрический	-
31	347086,9318	4328751,6821	Картометрический	-
32	347086,8781	4328752,5153	Картометрический	-
33	347087,3163	4328754,1466	Картометрический	-
34	347087,2113	4328755,0168	Картометрический	-
35	347087,1636	4328755,4127	Картометрический	-
36	347087,5033	4328757,2959	Картометрический	-
37	347088,0455	4328757,9510	Картометрический	-
38	347089,0961	4328758,2418	Картометрический	-
39	347090,8589	4328757,8802	Картометрический	-
40	347091,9520	4328757,6560	Картометрический	-
41	347094,5166	4328758,0909	Картометрический	-
42	347095,4679	4328758,3704	Картометрический	-
43	347097,2470	4328758,8927	Картометрический	-
44	347100,4946	4328761,0574	Картометрический	-

45	347101,3071	4328762,1587	Картометрический	-
46	347101,6487	4328762,6225	Картометрический	-
47	347102,4621	4328764,4809	Картометрический	-
48	347102,7732	4328765,8365	Картометрический	-
49	347102,8132	4328766,2208	Картометрический	-
50	347103,3421	4328771,2512	Картометрический	-
51	347104,1530	4328773,7869	Картометрический	-
52	347105,3531	4328775,2991	Картометрический	-
53	347110,5164	4328778,3487	Картометрический	-
54	347114,9536	4328783,2440	Картометрический	-
55	347115,6873	4328783,8656	Картометрический	-
56	347116,5462	4328784,2839	Картометрический	-
57	347117,2113	4328784,4477	Картометрический	-
58	347117,9368	4328784,6254	Картометрический	-
59	347118,7712	4328784,6370	Картометрический	-
60	347125,1975	4328783,3253	Картометрический	-
61	347127,2358	4328783,1537	Картометрический	-
62	347128,2367	4328783,3003	Картометрический	-
63	347129,4372	4328783,4772	Картометрический	-
64	347130,1423	4328783,5813	Картометрический	-
65	347130,8286	4328784,0787	Картометрический	-
66	347131,2279	4328784,6875	Картометрический	-
67	347131,2983	4328785,3024	Картометрический	-
68	347130,9476	4328786,2460	Картометрический	-
69	347130,8437	4328786,5230	Картометрический	-
70	347130,7531	4328787,3639	Картометрический	-
71	347131,0764	4328788,4051	Картометрический	-
72	347131,7047	4328789,2308	Картометрический	-
73	347132,4392	4328789,8424	Картометрический	-

74	347133,3099	4328790,2534	Картометрический	-
75	347137,2154	4328791,1507	Картометрический	-
76	347137,6124	4328791,4724	Картометрический	-
77	347143,1125	4328806,5545	Картометрический	-
78	347149,4886	4328816,9544	Картометрический	-
79	347152,7821	4328823,2391	Картометрический	-
80	347153,9190	4328825,6597	Картометрический	-
81	347155,7190	4328828,8443	Картометрический	-
82	347160,7812	4328838,5052	Картометрический	-
83	347163,3081	4328844,0049	Картометрический	-
84	347165,6897	4328847,4278	Картометрический	-
85	347169,5844	4328854,0395	Картометрический	-
86	347176,4942	4328867,3483	Картометрический	-
87	347180,7202	4328874,7351	Картометрический	-
88	347182,2670	4328877,0911	Картометрический	-
89	347186,8782	4328883,2876	Картометрический	-
90	347188,6975	4328885,2875	Картометрический	-
91	347188,9096	4328885,4536	Картометрический	-
92	347191,9572	4328889,0313	Картометрический	-
93	347193,1302	4328891,2412	Картометрический	-
94	347193,3509	4328891,9863	Картометрический	-
95	347194,2508	4328893,6501	Картометрический	-
96	347194,5974	4328894,0018	Картометрический	-
97	347194,7890	4328894,3623	Картометрический	-
98	347195,4862	4328894,9046	Картометрический	-
99	347196,5177	4328895,9518	Картометрический	-
100	347203,9333	4328901,4805	Картометрический	-
101	347204,6179	4328901,9429	Картометрический	-
102	347216,8460	4328911,0777	Картометрический	-

103	347233,6486	4328925,8265	Картометрический	-
104	347235,8967	4328927,4874	Картометрический	-
105	347236,0670	4328927,6123	Картометрический	-
106	347239,5342	4328930,4581	Картометрический	-
107	347244,2766	4328933,2414	Картометрический	-
108	347249,3299	4328937,6993	Картометрический	-
109	347251,3148	4328939,1360	Картометрический	-
110	347257,4339	4328945,0346	Картометрический	-
111	347262,6604	4328951,7829	Картометрический	-
112	347263,3245	4328953,8441	Картометрический	-
113	347265,2659	4328956,6069	Картометрический	-
114	347269,3640	4328967,0908	Картометрический	-
115	347270,9241	4328971,3680	Картометрический	-
116	347294,4975	4328999,4311	Картометрический	-
117	347299,9504	4329003,8616	Картометрический	-
118	347304,9962	4329007,3695	Картометрический	-
119	347306,5454	4329010,0215	Картометрический	-
120	347307,5546	4329014,1478	Картометрический	-
121	347313,3633	4329019,3851	Картометрический	-
122	347317,6668	4329023,5297	Картометрический	-
123	347319,4011	4329025,2051	Картометрический	-
124	347325,5142	4329028,8283	Картометрический	-
125	347338,4597	4329036,5115	Картометрический	-
126	347338,9818	4329035,2616	Картометрический	-
127	347340,5837	4329035,7792	Картометрический	-
128	347342,5380	4329036,5854	Картометрический	-
129	347344,0750	4329037,6533	Картометрический	-
130	347345,3429	4329039,2573	Картометрический	-
131	347345,7042	4329039,9228	Картометрический	-

132	347345,2578	4329040,9903	Картометрический	-
133	347345,7792	4329041,3348	Картометрический	-
134	347352,2903	4329047,6102	Картометрический	-
135	347386,6205	4329060,1125	Картометрический	-
136	347397,9004	4329063,4405	Картометрический	-
137	347397,8998	4329063,4427	Картометрический	-
138	347406,6285	4329066,4333	Картометрический	-
139	347408,2346	4329066,8518	Картометрический	-
140	347408,3732	4329066,8998	Картометрический	-
141	347408,9303	4329067,0981	Картометрический	-
142	347422,6690	4329070,6731	Картометрический	-
143	347434,2314	4329073,6864	Картометрический	-
144	347454,1596	4329078,8794	Картометрический	-
145	347459,8788	4329079,7615	Картометрический	-
146	347475,8443	4329082,2286	Картометрический	-
147	347479,4364	4329082,9008	Картометрический	-
148	347481,2883	4329083,2496	Картометрический	-
149	347485,4696	4329083,9026	Картометрический	-
150	347494,7852	4329087,4708	Картометрический	-
151	347494,9378	4329087,4756	Картометрический	-
152	347509,9394	4329087,9467	Картометрический	-
153	347510,3509	4329087,9077	Картометрический	-
154	347510,4067	4329087,9031	Картометрический	-
155	347510,8655	4329087,9497	Картометрический	-
156	347510,9147	4329087,9548	Картометрический	-
157	347512,6871	4329088,0285	Картометрический	-
158	347517,0339	4329088,2111	Картометрический	-
159	347518,2294	4329087,8648	Картометрический	-
160	347518,2845	4329087,8489	Картометрический	-

161	347518,2862	4329087,8482	Картометрический	-
162	347518,2875	4329087,8479	Картометрический	-
163	347518,4378	4329087,7825	Картометрический	-
164	347520,3514	4329086,9527	Картометрический	-
165	347520,8567	4329086,9043	Картометрический	-
166	347528,3538	4329084,2774	Картометрический	-
167	347532,8957	4329082,6876	Картометрический	-
168	347541,3374	4329084,3024	Картометрический	-
169	347557,9092	4329088,5380	Картометрический	-
170	347558,1532	4329088,6085	Картометрический	-
171	347558,4613	4329088,6989	Картометрический	-
172	347567,6901	4329091,4130	Картометрический	-
173	347570,2987	4329092,1804	Картометрический	-
174	347571,9234	4329092,9928	Картометрический	-
175	347572,1334	4329093,1530	Картометрический	-
176	347573,7332	4329095,1280	Картометрический	-
177	347574,1118	4329095,8648	Картометрический	-
178	347574,6887	4329096,9908	Картометрический	-
179	347575,6980	4329100,1929	Картометрический	-
180	347576,2967	4329101,2021	Картометрический	-
181	347576,2975	4329101,2021	Картометрический	-
182	347576,2987	4329101,2041	Картометрический	-
183	347577,6145	4329101,1198	Картометрический	-
184	347578,2722	4329100,1725	Картометрический	-
185	347578,4975	4329099,4812	Картометрический	-
186	347578,4438	4329097,6007	Картометрический	-
187	347578,6390	4329097,1379	Картометрический	-
188	347578,9490	4329096,4121	Картометрический	-
189	347579,5063	4329095,7117	Картометрический	-

190	347591,2034	4329091,6153	Картометрический	-
191	347595,0032	4329090,7043	Картометрический	-
192	347595,9038	4329090,4894	Картометрический	-
193	347596,0669	4329090,4424	Картометрический	-
194	347605,2619	4329090,2729	Картометрический	-
195	347606,1169	4329089,5020	Картометрический	-
196	347606,5960	4329089,6632	Картометрический	-
197	347607,0010	4329089,6297	Картометрический	-
198	347607,5997	4329089,5827	Картометрический	-
199	347608,2312	4329089,2369	Картометрический	-
200	347608,4256	4329089,1324	Картометрический	-
201	347610,6210	4329087,3365	Картометрический	-
202	347611,5438	4329086,8348	Картометрический	-
203	347612,4489	4329086,3438	Картометрический	-
204	347612,6692	4329086,2895	Картометрический	-
205	347628,5713	4329088,1610	Картометрический	-
206	347653,3786	4329080,7622	Картометрический	-
207	347657,0184	4329079,0206	Картометрический	-
208	347657,5193	4329078,7817	Картометрический	-
209	347657,6796	4329078,8105	Картометрический	-
210	347658,0186	4329078,6799	Картометрический	-
211	347659,5400	4329078,1031	Картометрический	-
212	347659,9308	4329077,6263	Картометрический	-
213	347661,9888	4329076,6415	Картометрический	-
214	347671,3929	4329072,1433	Картометрический	-
215	347674,5299	4329071,2257	Картометрический	-
216	347680,3050	4329069,5395	Картометрический	-
217	347692,7588	4329066,7230	Картометрический	-
218	347692,8774	4329066,6962	Картометрический	-

219	347697,7908	4329061,4910	Картометрический	-
220	347698,9385	4329060,2761	Картометрический	-
221	347707,4763	4329054,8395	Картометрический	-
222	347708,3563	4329054,5022	Картометрический	-
223	347710,2194	4329053,5483	Картометрический	-
224	347711,3686	4329052,9624	Картометрический	-
225	347714,0179	4329051,2632	Картометрический	-
226	347723,7175	4329046,7835	Картометрический	-
227	347743,4864	4329042,6783	Картометрический	-
228	347746,5290	4329042,2421	Картометрический	-
229	347754,1570	4329040,9513	Картометрический	-
230	347754,2269	4329040,9455	Картометрический	-
231	347756,1905	4329040,7898	Картометрический	-
232	347758,5751	4329040,8803	Картометрический	-
233	347758,7368	4329040,8869	Картометрический	-
234	347758,7381	4329040,8865	Картометрический	-
235	347758,7438	4329040,8867	Картометрический	-
236	347761,9598	4329040,0293	Картометрический	-
237	347762,5836	4329040,0779	Картометрический	-
238	347764,1655	4329040,2067	Картометрический	-
239	347765,1681	4329039,7881	Картометрический	-
240	347765,7809	4329039,4081	Картометрический	-
241	347767,4664	4329038,3674	Картометрический	-
242	347776,6975	4329038,5274	Картометрический	-
243	347777,5479	4329038,3368	Картометрический	-
244	347779,0583	4329038,0018	Картометрический	-
245	347779,5799	4329038,0822	Картометрический	-
246	347782,4799	4329038,2254	Картометрический	-
247	347782,8176	4329038,2426	Картометрический	-

248	347782,8193	4329038,2422	Картометрический	-
249	347782,8236	4329038,2425	Картометрический	-
250	347784,5081	4329037,9213	Картометрический	-
251	347785,4302	4329037,6232	Картометрический	-
252	347787,0357	4329037,1106	Картометрический	-
253	347790,9577	4329035,3671	Картометрический	-
254	347791,1095	4329035,2999	Картометрический	-
255	347791,4450	4329035,2249	Картометрический	-
256	347791,4474	4329035,2234	Картометрический	-
257	347791,4499	4329035,2228	Картометрический	-
258	347792,0530	4329034,8416	Картометрический	-
259	347794,2036	4329033,7521	Картометрический	-
260	347796,2974	4329032,6939	Картометрический	-
261	347799,6748	4329031,3100	Картометрический	-
262	347800,6724	4329030,9019	Картометрический	-
263	347800,6745	4329030,9004	Картометрический	-
264	347800,6783	4329030,8988	Картометрический	-
265	347802,3533	4329029,6837	Картометрический	-
266	347803,6315	4329028,2342	Картометрический	-
267	347804,4667	4329027,2912	Картометрический	-
268	347804,7727	4329027,0800	Картометрический	-
269	347805,4980	4329026,5880	Картометрический	-
270	347806,4151	4329026,1776	Картометрический	-
271	347806,8731	4329025,9765	Картометрический	-
272	347808,7277	4329025,6623	Картометрический	-
273	347812,2943	4329025,9882	Картометрический	-
274	347812,6482	4329026,0211	Картометрический	-
275	347812,9931	4329026,0121	Картометрический	-
276	347814,6848	4329025,9726	Картометрический	-

277	347817,0071	4329025,6130	Картометрический	-
278	347817,3897	4329025,5547	Картометрический	-
279	347817,3939	4329025,5531	Картометрический	-
280	347817,3976	4329025,5525	Картометрический	-
281	347818,7488	4329025,0575	Картометрический	-
282	347820,5730	4329023,6336	Картометрический	-
283	347820,9648	4329023,1863	Картометрический	-
284	347822,0627	4329022,9037	Картометрический	-
285	347825,6956	4329021,9738	Картометрический	-
286	347829,1349	4329017,6369	Картометрический	-
287	347831,4512	4329014,7211	Картометрический	-
288	347834,9597	4329012,1628	Картометрический	-
289	347836,5726	4329010,9889	Картометрический	-
290	347837,1728	4329010,7738	Картометрический	-
291	347837,3189	4329010,7221	Картометрический	-
292	347837,4312	4329010,6667	Картометрический	-
293	347841,8746	4329008,4796	Картометрический	-
294	347842,1916	4329008,3668	Картометрический	-
295	347847,4536	4329007,7047	Картометрический	-
296	347851,4972	4329007,2000	Картометрический	-
297	347856,3560	4329007,1774	Картометрический	-
298	347857,3081	4329007,1740	Картометрический	-
299	347859,2306	4329004,1939	Картометрический	-
300	347861,6597	4328999,0149	Картометрический	-
301	347874,7699	4328996,0397	Картометрический	-
302	347889,1127	4328990,7532	Картометрический	-
303	347893,5076	4328990,4222	Картометрический	-
304	347894,1564	4328990,3000	Картометрический	-
305	347897,3363	4328989,7044	Картометрический	-

306	347900,1823	4328989,3469	Картометрический	-
307	347906,8944	4328989,3212	Картометрический	-
308	347906,8938	4328989,3152	Картометрический	-
309	347906,9003	4328989,3151	Картометрический	-
310	347906,8274	4328988,6163	Картометрический	-
311	347913,7575	4328987,9939	Картометрический	-
312	347916,0722	4328987,7868	Картометрический	-
313	347919,9822	4328988,2248	Картометрический	-
314	347922,1800	4328988,6632	Картометрический	-
315	347926,3480	4328989,4968	Картометрический	-
316	347927,6832	4328989,7623	Картометрический	-
317	347928,6518	4328989,8284	Картометрический	-
318	347930,5746	4328989,9621	Картометрический	-
319	347931,3378	4328989,8580	Картометрический	-
320	347932,7194	4328989,6697	Картометрический	-
321	347934,2792	4328989,4607	Картометрический	-
322	347935,5647	4328989,4370	Картометрический	-
323	347937,1679	4328989,4125	Картометрический	-
324	347939,5339	4328989,8179	Картометрический	-
325	347942,2058	4328990,6479	Картометрический	-
326	347943,0162	4328990,8995	Картометрический	-
327	347943,8326	4328991,1550	Картометрический	-
328	347945,3278	4328991,4098	Картометрический	-
329	347945,5263	4328991,4439	Картометрический	-
330	347945,5269	4328991,4436	Картометрический	-
331	347945,5283	4328991,4439	Картометрический	-
332	347945,8605	4328991,2662	Картометрический	-
333	347946,8456	4328990,7424	Картометрический	-
334	347946,9004	4328990,5766	Картометрический	-

335	347946,9878	4328990,3167	Картометрический	-
336	347946,9869	4328990,3141	Картометрический	-
337	347946,9887	4328990,3087	Картометрический	-
338	347946,9193	4328990,1279	Картометрический	-
339	347946,8508	4328989,9392	Картометрический	-
340	347945,7535	4328989,0092	Картометрический	-
341	347944,9411	4328988,5528	Картометрический	-
342	347943,4015	4328987,6852	Картометрический	-
343	347943,1080	4328987,5197	Картометрический	-
344	347942,3775	4328987,1009	Картометрический	-
345	347942,0894	4328986,8001	Картометрический	-
346	347941,7736	4328986,4629	Картометрический	-
347	347941,3302	4328985,5779	Картометрический	-
348	347941,2835	4328985,2147	Картометрический	-
349	347941,2438	4328984,9023	Картометрический	-
350	347941,5000	4328984,4235	Картометрический	-
351	347941,5064	4328984,4116	Картометрический	-
352	347941,6045	4328984,2345	Картометрический	-
353	347942,2565	4328983,7924	Картометрический	-
354	347943,0036	4328983,6487	Картометрический	-
355	347943,0050	4328983,6489	Картометрический	-
356	347943,0964	4328983,6627	Картометрический	-
357	347945,1706	4328983,9788	Картометрический	-
358	347945,9072	4328984,2654	Картометрический	-
359	347946,9136	4328984,6608	Картометрический	-
360	347951,2898	4328987,3318	Картометрический	-
361	347953,3120	4328988,5658	Картометрический	-
362	347955,3861	4328989,4668	Картометрический	-
363	347956,3530	4328989,2005	Картометрический	-

364	347956,7376	4328989,0968	Картометрический	-
365	347957,6489	4328987,5296	Картометрический	-
366	347957,6801	4328987,4685	Картометрический	-
367	347957,7273	4328987,3872	Картометрический	-
368	347958,3545	4328987,0535	Картометрический	-
369	347958,4859	4328986,9857	Картометрический	-
370	347958,6381	4328987,0158	Картометрический	-
371	347959,2166	4328987,1301	Картометрический	-
372	347960,9085	4328987,4696	Картометрический	-
373	347961,2891	4328987,7050	Картометрический	-
374	347961,8152	4328988,0360	Картометрический	-
375	347963,4789	4328989,0846	Картометрический	-
376	347964,4493	4328989,4602	Картометрический	-
377	347965,2217	4328989,7606	Картометрический	-
378	347966,2487	4328989,5817	Картометрический	-
379	347966,2512	4328989,5797	Картометрический	-
380	347966,2516	4328989,5796	Картометрический	-
381	347967,5729	4328988,5460	Картометрический	-
382	347968,0649	4328988,1619	Картометрический	-
383	347968,9951	4328987,8465	Картометрический	-
384	347969,0768	4328987,8191	Картометрический	-
385	347973,1631	4328988,6540	Картометрический	-
386	347975,3487	4328988,9041	Картометрический	-
387	347976,4018	4328989,0274	Картометрический	-
388	347977,4523	4328988,9800	Картометрический	-
389	347978,0798	4328988,9535	Картометрический	-
390	347978,6985	4328988,8266	Картометрический	-
391	347980,6497	4328988,4290	Картометрический	-
392	347981,9971	4328988,4112	Картометрический	-

393	347982,0007	4328988,4111	Картометрический	-
394	347982,5140	4328988,5446	Картометрический	-
395	347982,6705	4328988,5855	Картометрический	-
396	347983,1935	4328988,7226	Картометрический	-
397	347984,3672	4328989,2777	Картометрический	-
398	347985,0736	4328989,6148	Картометрический	-
399	347985,7590	4328989,7388	Картометрический	-
400	347986,7797	4328989,9294	Картометрический	-
401	347988,1278	4328989,7005	Картометрический	-
402	347988,1317	4328989,6991	Картометрический	-
403	347988,1358	4328989,6984	Картометрический	-
404	347988,9884	4328989,3668	Картометрический	-
405	347990,0475	4328988,9560	Картометрический	-
406	347990,1528	4328988,9150	Картометрический	-
407	347993,2298	4328988,4176	Картометрический	-
408	347995,2279	4328988,0973	Картометрический	-
409	347997,9334	4328987,8174	Картометрический	-
410	347999,0567	4328987,7413	Картометрический	-
411	348007,2569	4328987,1875	Картометрический	-
412	348015,5874	4328986,6239	Картометрический	-
413	348017,4954	4328986,6776	Картометрический	-
414	348022,7308	4328986,8303	Картометрический	-
415	348024,2343	4328986,9838	Картометрический	-
416	348025,9708	4328987,1677	Картометрический	-
417	348030,0667	4328987,8846	Картометрический	-
418	348030,5837	4328987,9759	Картометрический	-
419	348030,8981	4328988,0302	Картометрический	-
420	348031,7808	4328988,1848	Картометрический	-
421	348037,2106	4328989,1360	Картометрический	-

422	348040,6264	4328989,9012	Картометрический	-
423	348047,1186	4328991,8941	Картометрический	-
424	348052,4277	4328994,1678	Картометрический	-
425	348055,5013	4328995,1383	Картометрический	-
426	348058,7762	4328996,9884	Картометрический	-
427	348058,7806	4328996,9904	Картометрический	-
428	348058,7822	4328996,9913	Картометрический	-
429	348058,9443	4328997,0646	Картометрический	-
430	348069,4377	4329001,8231	Картометрический	-
431	348075,2170	4329004,4272	Картометрический	-
432	348077,0882	4329005,0148	Картометрический	-
433	348078,1338	4329005,2168	Картометрический	-
434	348078,2125	4329005,2322	Картометрический	-
435	348082,0270	4329005,9720	Картометрический	-
436	348086,2886	4329007,0938	Картометрический	-
437	348087,3304	4329007,5069	Картометрический	-
438	348088,1870	4329007,8500	Картометрический	-
439	348088,8952	4329008,2518	Картометрический	-
440	348089,6790	4329008,7017	Картометрический	-
441	348091,2731	4329009,6008	Картометрический	-
442	348092,1004	4329010,4508	Картометрический	-
443	348092,4266	4329010,7861	Картометрический	-
444	348093,3967	4329011,7839	Картометрический	-
445	348094,0656	4329012,4704	Картометрический	-
446	348094,6520	4329013,0732	Картометрический	-
447	348095,2085	4329014,0310	Картометрический	-
448	348095,2452	4329014,2064	Картометрический	-
449	348095,3798	4329014,8630	Картометрический	-
450	348095,0083	4329015,5006	Картометрический	-

451	348094,7534	4329015,9298	Картометрический	-
452	348094,7327	4329015,9733	Картометрический	-
453	348094,7244	4329015,9874	Картометрический	-
454	348092,4578	4329017,2294	Картометрический	-
455	348091,2144	4329018,7427	Картометрический	-
456	348091,0561	4329019,3239	Картометрический	-
457	348090,7740	4329020,3541	Картометрический	-
458	348090,7531	4329021,3948	Картометрический	-
459	348090,8144	4329021,7032	Картометрический	-
460	348090,9797	4329022,5608	Картометрический	-
461	348091,0471	4329022,9097	Картометрический	-
462	348090,9391	4329023,8299	Картометрический	-
463	348090,9034	4329024,1226	Картометрический	-
464	348090,8761	4329024,1742	Картометрический	-
465	348090,8541	4329024,2125	Картометрический	-
466	348090,6338	4329024,5982	Картометрический	-
467	348090,2445	4329025,2750	Картометрический	-
468	348089,1020	4329026,2363	Картометрический	-
469	348087,0101	4329027,2451	Картометрический	-
470	348085,5180	4329027,6927	Картометрический	-
471	348082,7892	4329027,7930	Картометрический	-
472	348080,7329	4329027,4169	Картометрический	-
473	348079,8556	4329027,2549	Картометрический	-
474	348079,2256	4329027,0604	Картометрический	-
475	348076,1164	4329026,0955	Картометрический	-
476	348072,9366	4329025,8498	Картометрический	-
477	348071,5248	4329025,7390	Картометрический	-
478	348069,6801	4329024,8726	Картометрический	-
479	348069,6682	4329024,8670	Картометрический	-

480	348067,3729	4329022,9699	Картометрический	-
481	348066,2076	4329022,2642	Картометрический	-
482	348060,7221	4329020,0778	Картометрический	-
483	348045,1969	4329015,9179	Картометрический	-
484	348041,2775	4329014,9699	Картометрический	-
485	348039,7690	4329014,7298	Картометрический	-
486	348037,8426	4329014,4181	Картометрический	-
487	348034,6773	4329014,3398	Картометрический	-
488	348033,4385	4329014,3072	Картометрический	-
489	348023,2322	4329013,6571	Картометрический	-
490	348019,7779	4329013,3416	Картометрический	-
491	348011,3124	4329012,5665	Картометрический	-
492	347983,7948	4329012,4936	Картометрический	-
493	347980,6242	4329012,3594	Картометрический	-
494	347978,3603	4329012,2596	Картометрический	-
495	347965,7861	4329012,2413	Картометрический	-
496	347964,4519	4329012,0098	Картометрический	-
497	347962,5549	4329011,6747	Картометрический	-
498	347961,0196	4329010,8628	Картометрический	-
499	347959,0924	4329009,4080	Картометрический	-
500	347958,4054	4329009,0406	Картометрический	-
501	347957,8740	4329008,9704	Картометрический	-
502	347957,5188	4329009,2370	Картометрический	-
503	347957,5167	4329009,2540	Картометрический	-
504	347957,4350	4329009,8417	Картометрический	-
505	347958,0896	4329011,4903	Картометрический	-
506	347958,1420	4329011,6233	Картометрический	-
507	347958,1646	4329012,4698	Картометрический	-
508	347957,3213	4329013,7666	Картометрический	-

509	347956,1377	4329014,6717	Картометрический	-
510	347953,3389	4329015,7442	Картометрический	-
511	347952,9504	4329015,8927	Картометрический	-
512	347952,6019	4329015,9847	Картометрический	-
513	347942,9736	4329018,5211	Картометрический	-
514	347936,2167	4329021,3222	Картометрический	-
515	347931,6643	4329022,8765	Картометрический	-
516	347931,1553	4329023,2691	Картометрический	-
517	347930,6662	4329023,6420	Картометрический	-
518	347930,5333	4329024,0147	Картометрический	-
519	347930,2969	4329024,6621	Картометрический	-
520	347930,9418	4329026,5506	Картометрический	-
521	347931,0206	4329027,7487	Картометрический	-
522	347931,0381	4329028,0322	Картометрический	-
523	347930,9690	4329028,3211	Картометрический	-
524	347929,7943	4329033,2133	Картометрический	-
525	347926,5894	4329040,5840	Картометрический	-
526	347924,0937	4329045,1910	Картометрический	-
527	347923,8375	4329046,1041	Картометрический	-
528	347923,6056	4329046,9274	Картометрический	-
529	347923,2289	4329049,2809	Картометрический	-
530	347922,6658	4329050,8784	Картометрический	-
531	347922,2022	4329052,1875	Картометрический	-
532	347921,5605	4329053,1895	Картометрический	-
533	347921,1282	4329053,6381	Картометрический	-
534	347920,6938	4329054,0847	Картометрический	-
535	347915,9852	4329057,6373	Картометрический	-
536	347915,0906	4329058,6980	Картометрический	-
537	347914,1598	4329060,2935	Картометрический	-

538	347912,9898	4329061,5002	Картометрический	-
539	347911,9951	4329061,9905	Картометрический	-
540	347910,1687	4329062,8886	Картометрический	-
541	347907,2025	4329063,6785	Картометрический	-
542	347906,6033	4329063,8375	Картометрический	-
543	347904,4174	4329064,6280	Картометрический	-
544	347903,3228	4329065,3496	Картометрический	-
545	347902,7463	4329065,7270	Картометрический	-
546	347901,7488	4329067,3438	Картометрический	-
547	347901,4669	4329069,9026	Картометрический	-
548	347901,0335	4329071,2939	Картометрический	-
549	347900,4403	4329072,4331	Картометрический	-
550	347899,2857	4329073,8246	Картометрический	-
551	347894,5830	4329078,6224	Картометрический	-
552	347892,8770	4329081,5745	Картометрический	-
553	347891,4810	4329082,8905	Картометрический	-
554	347889,4783	4329084,3978	Картометрический	-
555	347888,9938	4329084,9377	Картометрический	-
556	347888,6873	4329085,2765	Картометрический	-
557	347888,0987	4329086,3492	Картометрический	-
558	347886,6425	4329089,0011	Картометрический	-
559	347884,1097	4329092,1384	Картометрический	-
560	347884,0173	4329092,3475	Картометрический	-
561	347883,0504	4329094,5235	Картометрический	-
562	347882,3798	4329095,0400	Картометрический	-
563	347879,3398	4329096,5463	Картометрический	-
564	347878,5673	4329097,2417	Картометрический	-
565	347878,3854	4329097,4051	Картометрический	-
566	347878,3846	4329097,4060	Картометрический	-

567	347878,3835	4329097,4071	Картометрический	-
568	347876,6833	4329099,5578	Картометрический	-
569	347874,6768	4329100,7842	Картометрический	-
570	347873,7682	4329101,5914	Картометрический	-
571	347872,2126	4329102,9701	Картометрический	-
572	347869,9817	4329103,7104	Картометрический	-
573	347869,9812	4329103,7109	Картометрический	-
574	347869,9797	4329103,7114	Картометрический	-
575	347869,8670	4329103,8435	Картометрический	-
576	347868,6127	4329105,3000	Картометрический	-
577	347867,4949	4329106,1958	Картометрический	-
578	347867,0741	4329106,2896	Картометрический	-
579	347865,9409	4329106,5365	Картометрический	-
580	347862,3957	4329106,8419	Картометрический	-
581	347862,1242	4329106,9564	Картометрический	-
582	347861,2521	4329107,3161	Картометрический	-
583	347859,0302	4329109,0824	Картометрический	-
584	347857,0257	4329111,1772	Картометрический	-
585	347856,0331	4329112,2103	Картометрический	-
586	347854,9342	4329112,8721	Картометрический	-
587	347853,8567	4329113,5177	Картометрический	-
588	347853,3073	4329113,7140	Картометрический	-
589	347852,3264	4329114,0591	Картометрический	-
590	347850,6023	4329114,4009	Картометрический	-
591	347849,0376	4329114,5829	Картометрический	-
592	347843,3451	4329115,2388	Картометрический	-
593	347840,8802	4329116,7481	Картометрический	-
594	347840,1315	4329117,2045	Картометрический	-
595	347837,2902	4329119,3373	Картометрический	-

596	347835,5848	4329120,1489	Картометрический	-
597	347831,0544	4329121,8128	Картометрический	-
598	347828,2181	4329123,1353	Картометрический	-
599	347826,0038	4329124,0163	Картометрический	-
600	347824,5968	4329124,2299	Картометрический	-
601	347823,9800	4329124,3217	Картометрический	-
602	347823,0356	4329124,2972	Картометрический	-
603	347819,8960	4329124,2089	Картометрический	-
604	347817,0562	4329124,9406	Картометрический	-
605	347816,3391	4329125,1237	Картометрический	-
606	347814,3084	4329125,4372	Картометрический	-
607	347812,6141	4329125,2793	Картометрический	-
608	347809,7166	4329125,0157	Картометрический	-
609	347809,7115	4329125,0171	Картометрический	-
610	347809,7086	4329125,0168	Картометрический	-
611	347808,2956	4329125,4129	Картометрический	-
612	347807,4116	4329125,9606	Картометрический	-
613	347806,8863	4329126,2831	Картометрический	-
614	347806,7248	4329126,4705	Картометрический	-
615	347805,3536	4329128,0577	Картометрический	-
616	347803,6840	4329129,0193	Картометрический	-
617	347803,1495	4329129,3256	Картометрический	-
618	347801,1145	4329130,0033	Картометрический	-
619	347801,1126	4329130,0050	Картометрический	-
620	347801,1086	4329130,0064	Картометрический	-
621	347799,4566	4329131,5472	Картометрический	-
622	347798,1362	4329132,3211	Картометрический	-
623	347797,2894	4329132,8154	Картометрический	-
624	347795,5204	4329133,0126	Картометрический	-

625	347793,9156	4329133,1897	Картометрический	-
626	347792,8708	4329133,4361	Картометрический	-
627	347791,0185	4329133,8702	Картометрический	-
628	347788,9352	4329133,9984	Картометрический	-
629	347788,1400	4329134,0463	Картометрический	-
630	347780,1816	4329135,3132	Картометрический	-
631	347778,1074	4329135,2341	Картометрический	-
632	347775,9296	4329135,1475	Картометрический	-
633	347773,1884	4329135,4704	Картометрический	-
634	347772,8635	4329135,5081	Картометрический	-
635	347769,3190	4329136,3936	Картометрический	-
636	347765,7789	4329138,0592	Картометрический	-
637	347764,7502	4329138,2987	Картометрический	-
638	347763,2600	4329138,6398	Картометрический	-
639	347760,8787	4329138,8157	Картометрический	-
640	347756,2904	4329138,4771	Картометрический	-
641	347753,0651	4329138,4986	Картометрический	-
642	347751,4752	4329138,6619	Картометрический	-
643	347750,4784	4329138,7613	Картометрический	-
644	347747,4934	4329139,6165	Картометрический	-
645	347743,7525	4329140,1555	Картометрический	-
646	347738,8496	4329140,2539	Картометрический	-
647	347737,6114	4329140,2777	Картометрический	-
648	347733,7099	4329140,0147	Картометрический	-
649	347731,6846	4329139,8778	Картометрический	-
650	347724,6869	4329138,4564	Картометрический	-
651	347722,0835	4329137,7038	Картометрический	-
652	347717,3419	4329136,3233	Картометрический	-
653	347711,1911	4329134,0231	Картометрический	-

654	347705,0390	4329131,1648	Картометрический	-
655	347700,8865	4329129,4797	Картометрический	-
656	347697,4798	4329128,0954	Картометрический	-
657	347689,1233	4329125,6788	Картометрический	-
658	347686,8949	4329125,2498	Картометрический	-
659	347685,7783	4329125,2659	Картометрический	-
660	347684,3539	4329125,2816	Картометрический	-
661	347682,1790	4329125,6168	Картометрический	-
662	347679,2681	4329126,0605	Картометрический	-
663	347674,3731	4329126,3907	Картометрический	-
664	347671,8770	4329126,2184	Картометрический	-
665	347671,6330	4329126,2012	Картометрический	-
666	347669,2443	4329125,6511	Картометрический	-
667	347665,9895	4329124,1827	Картометрический	-
668	347662,7235	4329121,7773	Картометрический	-
669	347658,4572	4329117,4526	Картометрический	-
670	347657,7209	4329116,7054	Картометрический	-
671	347656,6142	4329115,9583	Картометрический	-
672	347655,4420	4329115,1650	Картометрический	-
673	347654,9280	4329114,8484	Картометрический	-
674	347652,8721	4329113,5740	Картометрический	-
675	347649,6418	4329112,5133	Картометрический	-
676	347647,0858	4329112,2203	Картометрический	-
677	347644,3432	4329112,2900	Картометрический	-
678	347639,9544	4329112,3937	Картометрический	-
679	347636,3569	4329112,9394	Картометрический	-
680	347633,8530	4329113,3144	Картометрический	-
681	347632,0502	4329113,4431	Картометрический	-
682	347630,4596	4329113,5529	Картометрический	-

683	347626,4235	4329113,4427	Картометрический	-
684	347626,3936	4329113,4418	Картометрический	-
685	347626,3926	4329113,4419	Картометрический	-
686	347625,4179	4329113,6849	Картометрический	-
687	347624,9905	4329113,9726	Картометрический	-
688	347624,6867	4329114,1735	Картометрический	-
689	347624,4804	4329114,9174	Картометрический	-
690	347624,7146	4329115,4770	Картометрический	-
691	347624,7618	4329115,5914	Картометрический	-
692	347624,7627	4329115,5919	Картометрический	-
693	347624,7629	4329115,5924	Картометрический	-
694	347624,8302	4329115,6352	Картометрический	-
695	347625,5716	4329116,1106	Картометрический	-
696	347626,1263	4329116,1604	Картометрический	-
697	347626,7148	4329116,2166	Картометрический	-
698	347633,8974	4329115,1840	Картометрический	-
699	347638,7859	4329114,9535	Картометрический	-
700	347639,8326	4329114,9056	Картометрический	-
701	347644,4174	4329115,1621	Картометрический	-
702	347647,4904	4329115,7737	Картометрический	-
703	347650,9152	4329117,1319	Картометрический	-
704	347653,4979	4329118,4436	Картометрический	-
705	347660,2265	4329123,1117	Картометрический	-
706	347662,9242	4329124,4241	Картометрический	-
707	347665,5283	4329125,6936	Картометрический	-
708	347670,0444	4329127,6008	Картометрический	-
709	347672,3653	4329128,3508	Картометрический	-
710	347673,7504	4329128,7999	Картометрический	-
711	347676,0944	4329129,5598	Картометрический	-

712	347646,4052	4329130,1069	Картометрический	-
713	347525,0106	4329245,8700	Картометрический	-
714	347525,3607	4329264,8678	Картометрический	-
715	347602,5264	4329343,4640	Картометрический	-
716	347502,9295	4329424,5658	Картометрический	-
717	347453,7814	4329418,4286	Картометрический	-
718	347439,7199	4329418,3886	Картометрический	-
719	347430,5928	4329408,8968	Картометрический	-
720	347413,0032	4329387,9661	Картометрический	-
721	347388,4280	4329363,0232	Картометрический	-
722	347376,8631	4329355,1140	Картометрический	-
723	347363,0241	4329358,7517	Картометрический	-
724	347359,4730	4329353,2054	Картометрический	-
725	347365,2300	4329343,9018	Картометрический	-
726	347355,9928	4329320,8861	Картометрический	-
727	347335,0509	4329323,1376	Картометрический	-
728	347310,3116	4329332,7055	Картометрический	-
729	347303,9251	4329335,1438	Картометрический	-
730	347303,4421	4329333,3623	Картометрический	-
731	347300,1322	4329309,5278	Картометрический	-
732	347290,3053	4329291,9049	Картометрический	-
733	347278,1381	4329282,3023	Картометрический	-
734	347257,3385	4329265,8866	Картометрический	-
735	347242,8488	4329254,4510	Картометрический	-
736	347187,6390	4329210,8780	Картометрический	-
737	347185,5180	4329220,6193	Картометрический	-
738	347260,4809	4329312,6591	Картометрический	-
739	347266,3023	4329326,2349	Картометрический	-
740	347297,2520	4329363,2831	Картометрический	-

741	347310,9712	4329359,2694	Картометрический	-
742	347325,6103	4329363,3807	Картометрический	-
743	347330,9166	4329370,7146	Картометрический	-
744	347334,0898	4329382,2487	Картометрический	-
745	347337,4221	4329404,0423	Картометрический	-
746	347336,3826	4329404,0815	Картометрический	-
747	347335,4844	4329407,4488	Картометрический	-
748	347340,5416	4329445,2242	Картометрический	-
749	347344,3186	4329495,2891	Картометрический	-
750	347345,7771	4329514,8646	Картометрический	-
751	347345,5085	4329515,0086	Картометрический	-
752	347349,3461	4329534,9125	Картометрический	-
753	347371,6035	4329539,9235	Картометрический	-
754	347386,1866	4329539,6824	Картометрический	-
755	347426,0832	4329563,2996	Картометрический	-
756	347440,5093	4329596,3188	Картометрический	-
757	347420,7951	4329636,2252	Картометрический	-
758	347428,0314	4329778,3513	Картометрический	-
759	347549,9898	4330027,6053	Картометрический	-
760	347531,6733	4330027,9417	Картометрический	-
761	347527,3908	4330048,8906	Картометрический	-
762	347510,5462	4330050,2622	Картометрический	-
763	347486,4845	4330055,2997	Картометрический	-
764	347467,4561	4330069,4086	Картометрический	-
765	347459,0070	4330077,2690	Картометрический	-
766	347451,9366	4330087,6487	Картометрический	-
767	347442,2482	4330108,6980	Картометрический	-
768	347419,7519	4330165,9221	Картометрический	-
769	347463,1096	4330195,2975	Картометрический	-

770	347481,0929	4330206,1086	Картометрический	-
771	347496,2910	4330210,6997	Картометрический	-
772	347496,8568	4330229,2053	Картометрический	-
773	347588,1650	4330236,7848	Картометрический	-
774	347675,0551	4330217,1458	Картометрический	-
775	347746,9536	4330157,9574	Картометрический	-
776	347803,0347	4330078,1689	Картометрический	-
777	347832,9963	4330005,7883	Картометрический	-
778	347834,5491	4329903,4666	Картометрический	-
779	347984,0845	4329877,5555	Картометрический	-
780	347984,7210	4329888,2162	Картометрический	-
781	347988,2026	4329918,1089	Картометрический	-
782	347991,8863	4329949,7383	Картометрический	-
783	348277,4220	4329963,3200	Картометрический	-
784	348405,2782	4329890,9775	Картометрический	-
785	348391,5582	4329874,4617	Картометрический	-
786	348397,9988	4329869,9368	Картометрический	-
787	348364,9980	4329816,0326	Картометрический	-
788	348353,3424	4329822,3390	Картометрический	-
789	348264,8761	4329647,3089	Картометрический	-
790	348202,1252	4329601,3647	Картометрический	-
791	348178,7600	4329595,4039	Картометрический	-
792	348204,9728	4329476,9238	Картометрический	-
793	348196,1215	4329421,0642	Картометрический	-
794	348175,7628	4329416,3692	Картометрический	-
795	348179,7725	4329401,2409	Картометрический	-
796	348138,3125	4329390,3524	Картометрический	-
797	348134,1303	4329406,7843	Картометрический	-
798	348079,9019	4329394,2996	Картометрический	-

799	348023,9253	4329429,9091	Картометрический	-
800	348015,7261	4329453,9357	Картометрический	-
801	347863,5080	4329409,7904	Картометрический	-
802	347718,7201	4329233,5294	Картометрический	-
803	347750,7758	4329203,2005	Картометрический	-
804	347683,4699	4329131,6605	Картометрический	-
805	347684,1602	4329131,9167	Картометрический	-
806	347685,7682	4329132,2251	Картометрический	-
807	347693,2761	4329132,5078	Картометрический	-
808	347695,8165	4329132,9671	Картометрический	-
809	347696,6622	4329133,1216	Картометрический	-
810	347698,1321	4329133,4392	Картометрический	-
811	347701,3148	4329134,1301	Картометрический	-
812	347710,4058	4329137,0012	Картометрический	-
813	347711,1965	4329137,4429	Картометрический	-
814	347711,5792	4329137,6578	Картометрический	-
815	347711,6011	4329137,6776	Картометрический	-
816	347712,2190	4329138,2391	Картометрический	-
817	347712,2666	4329138,4090	Картометрический	-
818	347712,3703	4329138,7935	Картометрический	-
819	347712,2128	4329139,4765	Картометрический	-
820	347711,7952	4329140,1544	Картометрический	-
821	347711,2036	4329140,6154	Картометрический	-
822	347709,1027	4329141,1342	Картометрический	-
823	347708,5602	4329141,4701	Картометрический	-
824	347708,1018	4329141,7518	Картометрический	-
825	347708,1206	4329142,7717	Картометрический	-
826	347708,2066	4329142,8727	Картометрический	-
827	347708,5112	4329143,2356	Картометрический	-

828	347711,2709	4329143,7248	Картометрический	-
829	347714,4922	4329144,6777	Картометрический	-
830	347715,7656	4329144,8574	Картометрический	-
831	347716,6052	4329144,9768	Картометрический	-
832	347717,9291	4329144,8305	Картометрический	-
833	347718,4558	4329144,7727	Картометрический	-
834	347720,7138	4329143,9829	Картометрический	-
835	347723,0904	4329143,8231	Картометрический	-
836	347729,3791	4329144,3318	Картометрический	-
837	347737,8718	4329145,6151	Картометрический	-
838	347746,5650	4329146,2251	Картометрический	-
839	347746,5659	4329146,2249	Картометрический	-
840	347746,5680	4329146,2250	Картометрический	-
841	347749,1016	4329145,6292	Картометрический	-
842	347749,1226	4329145,6220	Картометрический	-
843	347752,3250	4329144,5286	Картометрический	-
844	347757,9179	4329144,6155	Картометрический	-
845	347759,7668	4329143,9913	Картометрический	-
846	347762,1548	4329142,7671	Картометрический	-
847	347764,5109	4329142,5236	Картометрический	-
848	347765,8859	4329142,7783	Картометрический	-
849	347767,0496	4329143,5070	Картометрический	-
850	347769,3368	4329146,2179	Картометрический	-
851	347770,1991	4329147,2439	Картометрический	-
852	347771,6354	4329148,2079	Картометрический	-
853	347772,0626	4329148,4958	Картометрический	-
854	347772,0653	4329148,4964	Картометрический	-
855	347772,0687	4329148,4987	Картометрический	-
856	347773,3337	4329148,8109	Картометрический	-

857	347774,3536	4329149,0637	Картометрический	-
858	347776,0042	4329149,0733	Картометрический	-
859	347777,5407	4329148,8649	Картометрический	-
860	347780,2061	4329148,0672	Картометрический	-
861	347782,4547	4329147,3971	Картометрический	-
862	347783,4774	4329146,8751	Картометрический	-
863	347783,6900	4329146,6764	Картометрический	-
864	347784,2031	4329146,2016	Картометрический	-
865	347785,0297	4329144,3759	Картометрический	-
866	347785,9891	4329143,2480	Картометрический	-
867	347786,7598	4329142,7337	Картометрический	-
868	347789,8299	4329141,6169	Картометрический	-
869	347791,9401	4329139,4275	Картометрический	-
870	347793,1293	4329138,6094	Картометрический	-
871	347796,2171	4329137,6393	Картометрический	-
872	347798,3541	4329136,3116	Картометрический	-
873	347801,7532	4329135,5158	Картометрический	-
874	347802,4698	4329135,1605	Картометрический	-
875	347802,9496	4329134,9236	Картометрический	-
876	347803,2640	4329134,6146	Картометрический	-
877	347803,8879	4329134,0051	Картометрический	-
878	347804,4933	4329132,5390	Картометрический	-
879	347804,7257	4329131,9802	Картометрический	-
880	347805,2449	4329131,1836	Картометрический	-
881	347806,0653	4329129,9311	Картометрический	-
882	347806,5527	4329129,4813	Картометрический	-
883	347807,1698	4329128,9145	Картометрический	-
884	347807,9863	4329128,4197	Картометрический	-
885	347810,0989	4329127,1451	Картометрический	-

886	347811,4624	4329126,7759	Картометрический	-
887	347812,3064	4329126,7653	Картометрический	-
888	347812,4692	4329126,8590	Картометрический	-
889	347812,9889	4329127,1669	Картометрический	-
890	347813,5360	4329128,0870	Картометрический	-
891	347813,5407	4329129,9673	Картометрический	-
892	347812,1712	4329132,1831	Картометрический	-
893	347812,3362	4329133,5403	Картометрический	-
894	347811,9390	4329135,8682	Картометрический	-
895	347811,9452	4329135,8668	Картометрический	-
896	347811,9450	4329135,8681	Картометрический	-
897	347812,5864	4329135,7202	Картометрический	-
898	347813,3029	4329135,3019	Картометрический	-
899	347815,5176	4329133,3607	Картометрический	-
900	347816,1502	4329133,1140	Картометрический	-
901	347817,4608	4329132,9315	Картометрический	-
902	347818,0149	4329132,8555	Картометрический	-
903	347819,5139	4329131,6977	Картометрический	-
904	347820,3761	4329131,2617	Картометрический	-
905	347821,3572	4329131,0046	Картометрический	-
906	347823,5820	4329131,0025	Картометрический	-
907	347825,4420	4329130,7592	Картометрический	-
908	347825,4429	4329130,7588	Картометрический	-
909	347825,4479	4329130,7581	Картометрический	-
910	347827,4340	4329129,7354	Картометрический	-
911	347828,4878	4329129,1937	Картометрический	-
912	347832,8675	4329128,0378	Картометрический	-
913	347835,9168	4329126,2802	Картометрический	-
914	347837,7734	4329125,7999	Картометрический	-

915	347839,4363	4329125,7212	Картометрический	-
916	347840,2853	4329125,4915	Картометрический	-
917	347841,1080	4329124,7612	Картометрический	-
918	347841,1083	4329124,7605	Картометрический	-
919	347841,1110	4329124,7581	Картометрический	-
920	347841,8442	4329123,0267	Картометрический	-
921	347842,0896	4329122,4486	Картометрический	-
922	347842,8284	4329121,6698	Картометрический	-
923	347844,4407	4329120,8479	Картометрический	-
924	347846,3255	4329120,4849	Картометрический	-
925	347847,3301	4329120,2925	Картометрический	-
926	347847,6902	4329120,0709	Картометрический	-
927	347849,3616	4329119,0498	Картометрический	-
928	347852,5867	4329118,5773	Картометрический	-
929	347853,1137	4329118,3525	Картометрический	-
930	347853,4473	4329118,0129	Картометрический	-
931	347854,0092	4329117,4488	Картометрический	-
932	347854,4431	4329115,9781	Картометрический	-
933	347854,4633	4329115,9103	Картометрический	-
934	347854,4993	4329115,7890	Картометрический	-
935	347854,8871	4329115,4768	Картометрический	-
936	347855,3829	4329115,0820	Картометрический	-
937	347855,7747	4329114,9789	Картометрический	-
938	347857,7650	4329114,4589	Картометрический	-
939	347861,9969	4329113,9709	Картометрический	-
940	347865,1931	4329113,1818	Картометрический	-
941	347867,1102	4329112,4563	Картометрический	-
942	347868,4537	4329111,5597	Картометрический	-
943	347869,4224	4329110,9173	Картометрический	-

944	347872,6984	4329107,4072	Картометрический	-
945	347875,6040	4329104,9611	Картометрический	-
946	347876,5566	4329104,3948	Картометрический	-
947	347879,1660	4329102,8520	Картометрический	-
948	347883,3360	4329101,1748	Картометрический	-
949	347884,5335	4329100,4825	Картометрический	-
950	347884,7464	4329100,2632	Картометрический	-
951	347885,9668	4329099,0118	Картометрический	-
952	347887,9234	4329096,3101	Картометрический	-
953	347890,4808	4329093,9607	Картометрический	-
954	347892,6191	4329092,0016	Картометрический	-
955	347893,1120	4329091,3623	Картометрический	-
956	347894,5086	4329089,5632	Картометрический	-
957	347896,3189	4329086,4662	Картометрический	-
958	347897,5830	4329084,9345	Картометрический	-
959	347899,4595	4329083,3096	Картометрический	-
960	347901,8002	4329081,7421	Картометрический	-
961	347901,8081	4329081,7340	Картометрический	-
962	347903,3139	4329080,1919	Картометрический	-
963	347903,8725	4329079,0213	Картометрический	-
964	347904,3486	4329076,6320	Картометрический	-
965	347905,0218	4329074,6291	Картометрический	-
966	347906,7617	4329071,3463	Картометрический	-
967	347908,5916	4329068,6020	Картометрический	-
968	347910,4423	4329066,7829	Картометрический	-
969	347911,0162	4329066,2198	Картометрический	-
970	347914,9121	4329063,0143	Картометрический	-
971	347915,2468	4329062,6985	Картометрический	-
972	347917,0535	4329061,0043	Картометрический	-

973	347918,8703	4329059,1805	Картометрический	-
974	347921,2577	4329056,2958	Картометрический	-
975	347922,2594	4329055,5516	Картометрический	-
976	347924,2012	4329054,1131	Картометрический	-
977	347925,8799	4329051,9048	Картометрический	-
978	347926,0928	4329051,6257	Картометрический	-
979	347929,3965	4329048,5341	Картометрический	-
980	347930,7589	4329045,3883	Картометрический	-
981	347932,0310	4329041,1439	Картометрический	-
982	347932,1620	4329040,0004	Картометрический	-
983	347932,1697	4329039,9340	Картометрический	-
984	347932,1017	4329039,0061	Картометрический	-
985	347932,0477	4329038,2529	Картометрический	-
986	347932,4596	4329036,7250	Картометрический	-
987	347932,6036	4329036,4634	Картометрический	-
988	347933,5120	4329034,8301	Картометрический	-
989	347935,7305	4329032,3897	Картометрический	-
990	347937,5145	4329029,5823	Картометрический	-
991	347938,1023	4329028,6592	Картометрический	-
992	347938,6590	4329028,0873	Картометрический	-
993	347940,1197	4329026,5945	Картометрический	-
994	347941,6665	4329025,3475	Картометрический	-
995	347943,2688	4329024,0629	Картометрический	-
996	347945,8590	4329022,6827	Картометрический	-
997	347947,9876	4329021,5534	Картометрический	-
998	347949,1220	4329021,1211	Картометрический	-
999	347949,9802	4329020,7985	Картометрический	-
1000	347955,9084	4329018,9989	Картометрический	-
1001	347961,1469	4329017,7721	Картометрический	-

1002	347963,1787	4329017,4469	Картометрический	-
1003	347964,6804	4329017,2088	Картометрический	-
1004	347969,5560	4329016,7041	Картометрический	-
1005	347977,9152	4329015,8427	Картометрический	-
1006	347982,9941	4329015,7190	Картометрический	-
1007	347991,1813	4329016,3571	Картометрический	-
1008	347996,7951	4329016,8000	Картометрический	-
1009	348007,2650	4329017,2837	Картометрический	-
1010	348011,0826	4329017,4619	Картометрический	-
1011	348015,6705	4329017,8374	Картометрический	-
1012	348021,0041	4329017,9115	Картометрический	-
1013	348026,2037	4329017,9894	Картометрический	-
1014	348038,1021	4329019,0014	Картометрический	-
1015	348042,2722	4329019,5715	Картометрический	-
1016	348044,4145	4329019,8683	Картометрический	-
1017	348049,0222	4329020,7736	Картометрический	-
1018	348050,6911	4329021,2590	Картометрический	-
1019	348056,6821	4329023,0079	Картометрический	-
1020	348057,8875	4329023,4975	Картометрический	-
1021	348059,2450	4329024,0559	Картометрический	-
1022	348063,0490	4329026,3964	Картометрический	-
1023	348065,0963	4329027,3089	Картометрический	-
1024	348065,0981	4329027,3093	Картометрический	-
1025	348065,0993	4329027,3098	Картометрический	-
1026	348069,0176	4329028,1978	Картометрический	-
1027	348074,2943	4329028,5507	Картометрический	-
1028	348079,2366	4329029,4318	Картометрический	-
1029	348081,7901	4329029,3737	Картометрический	-
1030	348082,5435	4329029,4500	Картометрический	-

1031	348084,0028	4329029,6010	Картометрический	-
1032	348086,0747	4329030,0930	Картометрический	-
1033	348088,2595	4329030,6148	Картометрический	-
1034	348091,8344	4329030,8400	Картометрический	-
1035	348093,2718	4329030,5253	Картометрический	-
1036	348093,8498	4329030,3997	Картометрический	-
1037	348096,3901	4329029,8428	Картометрический	-
1038	348096,6246	4329029,8150	Картометрический	-
1039	348098,7825	4329029,5637	Картометрический	-
1040	348100,6551	4329029,6947	Картометрический	-
1041	348100,9788	4329029,7182	Картометрический	-
1042	348105,7543	4329029,6302	Картометрический	-
1043	348106,9292	4329029,6096	Картометрический	-
1044	348109,9485	4329030,1861	Картометрический	-
1045	348110,8395	4329030,3556	Картометрический	-
1046	348111,1741	4329030,4205	Картометрический	-
1047	348115,4485	4329031,6921	Картометрический	-
1048	348116,8283	4329032,2947	Картометрический	-
1049	348118,0178	4329032,8160	Картометрический	-
1050	348120,1258	4329034,0414	Картометрический	-
1051	348123,5273	4329036,5193	Картометрический	-
1052	348126,0074	4329038,6101	Картометрический	-
1053	348127,5273	4329039,8914	Картометрический	-
1054	348129,0463	4329041,1737	Картометрический	-
1055	348129,7901	4329041,6830	Картометрический	-
1056	348131,6508	4329042,9611	Картометрический	-
1057	348133,5391	4329043,7387	Картометрический	-
1058	348134,5626	4329044,1627	Картометрический	-
1059	348135,1954	4329044,3242	Картометрический	-

1060	348136,6782	4329044,7088	Картометрический	-
1061	348138,2375	4329045,1126	Картометрический	-
1062	348139,6682	4329045,4889	Картометрический	-
1063	348143,3682	4329047,0711	Картометрический	-
1064	348144,7897	4329047,6750	Картометрический	-
1065	348148,1701	4329051,4536	Картометрический	-
1066	348149,8435	4329052,7031	Картометрический	-
1067	348151,3638	4329053,2452	Картометрический	-
1068	348153,9178	4329053,4282	Картометрический	-
1069	348155,4455	4329053,8301	Картометрический	-
1070	348158,8858	4329056,5173	Картометрический	-
1071	348161,8290	4329058,2835	Картометрический	-
1072	348169,5232	4329061,6725	Картометрический	-
1073	348172,0123	4329063,1028	Картометрический	-
1074	348172,9816	4329063,6612	Картометрический	-
1075	348176,9170	4329065,4791	Картометрический	-
1076	348177,4384	4329065,7870	Картометрический	-
1077	348183,0432	4329069,1050	Картометрический	-
1078	348186,1773	4329071,4578	Картометрический	-
1079	348186,6911	4329072,0569	Картометрический	-
1080	348188,4539	4329074,1195	Картометрический	-
1081	348189,9339	4329075,4045	Картометрический	-
1082	348194,0634	4329077,6429	Картометрический	-
1083	348194,7602	4329078,0212	Картометрический	-
1084	348194,8005	4329078,0426	Картометрический	-
1085	348194,9421	4329078,1198	Картометрический	-
1086	348195,4978	4329078,8028	Картометрический	-
1087	348196,0664	4329079,5018	Картометрический	-
1088	348197,4392	4329081,1925	Картометрический	-

1089	348197,4460	4329081,1980	Картометрический	-
1090	348197,4464	4329081,1984	Картометрический	-
1091	348197,6598	4329081,3715	Картометрический	-
1092	348200,4652	4329083,6473	Картометрический	-
1093	348200,5218	4329083,6754	Картометрический	-
1094	348204,6252	4329085,7121	Картометрический	-
1095	348206,3661	4329086,8813	Картометрический	-
1096	348206,4532	4329086,9397	Картометрический	-
1097	348208,5490	4329088,9136	Картометрический	-
1098	348210,6342	4329092,3689	Картометрический	-
1099	348211,4546	4329092,9770	Картометрический	-
1100	348212,1076	4329093,2215	Картометрический	-
1101	348212,8999	4329093,5204	Картометрический	-
1102	348213,1270	4329093,6843	Картометрический	-
1103	348213,3003	4329093,8101	Картометрический	-
1104	348213,3075	4329093,8154	Картометрический	-
1105	348213,3972	4329093,9114	Картометрический	-
1106	348220,9014	4329104,3555	Картометрический	-
1107	348222,5093	4329107,4767	Картометрический	-
1108	348222,5103	4329107,4785	Картометрический	-
1109	348223,2868	4329108,4714	Картометрический	-
1110	348223,2884	4329108,4736	Картометрический	-
1111	348227,6894	4329116,5765	Картометрический	-
1112	348227,6964	4329116,5910	Картометрический	-
1113	348228,0962	4329117,4320	Картометрический	-
1114	348228,6246	4329118,5464	Картометрический	-
1115	348228,6783	4329118,7454	Картометрический	-
1116	348230,6040	4329126,5371	Картометрический	-
1117	348231,4314	4329129,8932	Картометрический	-

1118	348232,9878	4329133,9125	Картометрический	-
1119	348232,9894	4329133,9169	Картометрический	-
1120	348233,5571	4329139,7892	Картометрический	-
1121	348233,5572	4329139,7923	Картометрический	-
1122	348233,5581	4329139,8154	Картометрический	-
1123	348233,6039	4329141,2398	Картометрический	-
1124	348233,7450	4329141,8518	Картометрический	-
1125	348233,7671	4329141,9510	Картометрический	-
1126	348233,7676	4329141,9534	Картометрический	-
1127	348234,0145	4329144,5230	Картометрический	-
1128	348234,5414	4329145,4335	Картометрический	-
1129	348234,7815	4329146,5193	Картометрический	-
1130	348235,3280	4329147,4094	Картометрический	-
1131	348236,3807	4329148,6303	Картометрический	-
1132	348237,7965	4329151,0948	Картометрический	-
1133	348238,5326	4329155,5962	Картометрический	-
1134	348235,3071	4329157,6722	Картометрический	-
1135	348234,7282	4329158,2830	Картометрический	-
1136	348234,4784	4329158,8377	Картометрический	-
1137	348234,4347	4329160,2688	Картометрический	-
1138	348234,9404	4329162,7401	Картометрический	-
1139	348234,3941	4329165,1207	Картометрический	-
1140	348233,6221	4329171,4564	Картометрический	-
1141	348233,6189	4329171,4644	Картометрический	-
1142	348233,3796	4329172,0493	Картометрический	-
1143	348233,1996	4329172,4844	Картометрический	-
1144	348232,7230	4329173,1521	Картометрический	-
1145	348232,0762	4329174,0554	Картометрический	-
1146	348231,2084	4329174,8866	Картометрический	-

1147	348230,3385	4329175,7178	Картометрический	-
1148	348229,0449	4329176,6219	Картометрический	-
1149	348227,7589	4329177,2766	Картометрический	-
1150	348226,1919	4329178,0708	Картометрический	-
1151	348225,0534	4329179,1420	Картометрический	-
1152	348225,0518	4329179,1447	Картометрический	-
1153	348225,0505	4329179,1460	Картометрический	-
1154	348224,5580	4329180,0372	Картометрический	-
1155	348224,0351	4329180,9822	Картометрический	-
1156	348223,5293	4329181,6916	Картометрический	-
1157	348222,7958	4329182,7184	Картометрический	-
1158	348222,1900	4329184,0780	Картометрический	-
1159	348221,8141	4329184,9180	Картометрический	-
1160	348221,8128	4329184,9207	Картометрический	-
1161	348221,0893	4329185,7718	Картометрический	-
1162	348221,0818	4329185,7797	Картометрический	-
1163	348220,4108	4329186,4769	Картометрический	-
1164	348219,0698	4329187,8682	Картометрический	-
1165	348218,7136	4329188,4153	Картометрический	-
1166	348218,2683	4329189,0973	Картометрический	-
1167	348217,9916	4329189,7352	Картометрический	-
1168	348217,6771	4329190,4545	Картометрический	-
1169	348217,5701	4329191,2561	Картометрический	-
1170	348217,4721	4329191,9756	Картометрический	-
1171	348217,5481	4329192,6774	Картометрический	-
1172	348218,0949	4329194,1816	Картометрический	-
1173	348218,3726	4329194,6285	Картометрический	-
1174	348218,9517	4329195,5721	Картометрический	-
1175	348219,9182	4329197,4109	Картометрический	-

1176	348220,0682	4329197,6981	Картометрический	-
1177	348220,6423	4329201,6084	Картометрический	-
1178	348220,6432	4329201,6108	Картометрический	-
1179	348220,6434	4329201,6123	Картометрический	-
1180	348221,1812	4329203,1128	Картометрический	-
1181	348221,2530	4329203,3109	Картометрический	-
1182	348222,0299	4329205,4747	Картометрический	-
1183	348222,2944	4329208,4295	Картометрический	-
1184	348222,3227	4329208,7480	Картометрический	-
1185	348222,3396	4329208,9828	Картометрический	-
1186	348222,7636	4329209,7351	Картометрический	-
1187	348224,2284	4329212,3380	Картометрический	-
1188	348224,2734	4329212,4181	Картометрический	-
1189	348224,4384	4329213,7752	Картометрический	-
1190	348224,4397	4329213,8462	Картометрический	-
1191	348224,4379	4329213,9132	Картометрический	-
1192	348224,3869	4329215,9736	Картометрический	-
1193	348224,7728	4329217,4809	Картометрический	-
1194	348225,1176	4329218,1886	Картометрический	-
1195	348225,3488	4329218,6695	Картометрический	-
1196	348226,8101	4329220,3530	Картометрический	-
1197	348231,0643	4329222,6951	Картометрический	-
1198	348232,8328	4329224,1748	Картометрический	-
1199	348234,3863	4329225,4765	Картометрический	-
1200	348235,1865	4329226,0209	Картометрический	-
1201	348235,3413	4329226,1264	Картометрический	-
1202	348235,3567	4329226,1368	Картометрический	-
1203	348237,1011	4329227,3349	Картометрический	-
1204	348238,2929	4329228,5033	Картометрический	-

1205	348239,3225	4329230,0946	Картометрический	-
1206	348239,8681	4329230,9348	Картометрический	-
1207	348241,0046	4329231,8140	Картометрический	-
1208	348242,8511	4329233,2303	Картометрический	-
1209	348243,4835	4329233,8398	Картометрический	-
1210	348245,3795	4329235,6702	Картометрический	-
1211	348246,0819	4329237,0317	Картометрический	-
1212	348248,5583	4329241,7884	Картометрический	-
1213	348249,0641	4329242,7620	Картометрический	-
1214	348249,8274	4329244,2313	Картометрический	-
1215	348252,6096	4329248,6060	Картометрический	-
1216	348254,3870	4329252,1331	Картометрический	-
1217	348255,9808	4329254,0516	Картометрический	-
1218	348257,1644	4329255,4817	Картометрический	-
1219	348260,2721	4329262,1817	Картометрический	-
1220	348260,9882	4329263,7271	Картометрический	-
1221	348261,5367	4329264,4742	Картометрический	-
1222	348262,7417	4329266,1213	Картометрический	-
1223	348263,7593	4329267,5009	Картометрический	-
1224	348264,2682	4329268,1937	Картометрический	-
1225	348264,6044	4329268,4695	Картометрический	-
1226	348265,7509	4329269,4086	Картометрический	-
1227	348266,7920	4329270,0647	Картометрический	-
1228	348267,6252	4329270,5923	Картометрический	-
1229	348270,3715	4329272,9721	Картометрический	-
1230	348272,1668	4329274,5296	Картометрический	-
1231	348273,7236	4329275,4771	Картометрический	-
1232	348277,2662	4329276,5521	Картометрический	-
1233	348282,7099	4329277,1189	Картометрический	-

1234	348283,7477	4329277,3698	Картометрический	-
1235	348284,7609	4329277,8542	Картометрический	-
1236	348285,2462	4329278,5725	Картометрический	-
1237	348285,3763	4329279,7663	Картометрический	-
1238	348284,7449	4329281,9795	Картометрический	-
1239	348284,7086	4329283,3205	Картометрический	-
1240	348285,1861	4329284,0998	Картометрический	-
1241	348285,9897	4329284,7232	Картометрический	-
1242	348286,5644	4329284,8596	Картометрический	-
1243	348287,2766	4329284,7565	Картометрический	-
1244	348289,6306	4329283,4758	Картометрический	-
1245	348290,9907	4329283,0336	Картометрический	-
1246	348292,8524	4329282,9353	Картометрический	-
1247	348293,6962	4329283,0268	Картометрический	-
1248	348295,2822	4329283,6557	Картометрический	-
1249	348303,7869	4329288,5841	Картометрический	-
1250	348304,0195	4329288,7179	Картометрический	-
1251	348309,1443	4329291,1410	Картометрический	-
1252	348309,9969	4329291,5444	Картометрический	-
1253	348310,8259	4329292,4033	Картометрический	-
1254	348311,5226	4329293,7337	Картометрический	-
1255	348311,9190	4329294,8917	Картометрический	-
1256	348312,1986	4329297,2521	Картометрический	-
1257	348312,5118	4329298,3996	Картометрический	-
1258	348312,8979	4329299,8118	Картометрический	-
1259	348313,5139	4329301,0497	Картометрический	-
1260	348313,6302	4329301,2856	Картометрический	-
1261	348314,4799	4329302,2882	Картометрический	-
1262	348315,6407	4329303,1290	Картометрический	-

1263	348319,5882	4329305,1167	Картометрический	-
1264	348324,7939	4329309,1607	Картометрический	-
1265	348326,8386	4329310,7504	Картометрический	-
1266	348334,0389	4329315,0697	Картометрический	-
1267	348335,6018	4329316,1872	Картометрический	-
1268	348339,2047	4329318,0882	Картометрический	-
1269	348342,6769	4329319,1965	Картометрический	-
1270	348342,9586	4329319,2863	Картометрический	-
1271	348343,8076	4329319,7098	Картометрический	-
1272	348345,1758	4329320,8968	Картометрический	-
1273	348345,5631	4329321,6148	Картометрический	-
1274	348346,2736	4329322,9351	Картометрический	-
1275	348347,4650	4329324,3004	Картометрический	-
1276	348349,1783	4329325,2190	Картометрический	-
1277	348350,7682	4329325,7359	Картометрический	-
1278	348351,2472	4329325,8921	Картометрический	-
1279	348352,7925	4329326,8128	Картометрический	-
1280	348354,2523	4329328,3573	Картометрический	-
1281	348355,0274	4329329,6003	Картометрический	-
1282	348355,3921	4329330,6088	Картометрический	-
1283	348355,3921	4329330,6118	Картометрический	-
1284	348355,8746	4329333,4545	Картометрический	-
1285	348356,4111	4329334,2888	Картометрический	-
1286	348360,7251	4329337,3300	Картометрический	-
1287	348362,8149	4329339,6801	Картометрический	-
1288	348367,9239	4329343,8489	Картометрический	-
1289	348370,3092	4329345,6263	Картометрический	-
1290	348371,6864	4329346,6522	Картометрический	-
1291	348373,3208	4329348,3925	Картометрический	-

1292	348375,2212	4329350,8860	Картометрический	-
1293	348376,7100	4329353,8933	Картометрический	-
1294	348376,8362	4329354,0640	Картометрический	-
1295	348378,4383	4329356,2229	Картометрический	-
1296	348381,1559	4329358,4454	Картометрический	-
1297	348381,3936	4329358,5920	Картометрический	-
1298	348389,0424	4329363,3122	Картометрический	-
1299	348395,9884	4329367,1891	Картометрический	-
1300	348398,0477	4329367,8353	Картометрический	-
1301	348403,9929	4329371,2975	Картометрический	-
1302	348404,5844	4329371,6417	Картометрический	-
1303	348406,6864	4329372,8662	Картометрический	-
1304	348408,2011	4329374,2396	Картометрический	-
1305	348409,8205	4329375,7081	Картометрический	-
1306	348412,2214	4329378,1704	Картометрический	-
1307	348415,5351	4329380,0648	Картометрический	-
1308	348418,1907	4329381,5822	Картометрический	-
1309	348421,6960	4329384,2142	Картометрический	-
1310	348423,5824	4329385,9509	Картометрический	-
1311	348424,7078	4329387,5315	Картометрический	-
1312	348426,8793	4329393,2298	Картометрический	-
1313	348428,1120	4329395,8597	Картометрический	-
1314	348428,7200	4329397,1557	Картометрический	-
1315	348430,1683	4329400,8419	Картометрический	-
1316	348430,9353	4329402,1931	Картометрический	-
1317	348432,6189	4329404,4286	Картометрический	-
1318	348435,1361	4329406,9027	Картометрический	-
1319	348437,9418	4329408,6965	Картометрический	-
1320	348441,4912	4329411,5507	Картометрический	-

1321	348446,9457	4329414,8769	Картометрический	-
1322	348448,4135	4329415,7711	Картометрический	-
1323	348450,9577	4329418,1918	Картометрический	-
1324	348451,8977	4329419,3207	Картометрический	-
1325	348452,3349	4329420,1919	Картометрический	-
1326	348453,0327	4329421,5823	Картометрический	-
1327	348453,8998	4329422,7746	Картометрический	-
1328	348456,5476	4329425,0623	Картометрический	-
1329	348458,0003	4329426,6569	Картометрический	-
1330	348461,3039	4329430,2829	Картометрический	-
1331	348462,7683	4329432,1313	Картометрический	-
1332	348468,5266	4329439,4049	Картометрический	-
1333	348470,9056	4329443,4440	Картометрический	-
1334	348472,6849	4329445,7707	Картометрический	-
1335	348476,0902	4329448,7316	Картометрический	-
1336	348476,8546	4329449,3967	Картометрический	-
1337	348480,0008	4329452,7835	Картометрический	-
1338	348482,3097	4329455,8456	Картометрический	-
1339	348485,4919	4329458,8037	Картометрический	-
1340	348487,1132	4329461,5664	Картометрический	-
1341	348488,1851	4329463,3941	Картометрический	-
1342	348490,2269	4329465,9621	Картометрический	-
1343	348491,2775	4329468,2602	Картометрический	-
1344	348493,3612	4329470,7674	Картометрический	-
1345	348493,4123	4329470,8285	Картометрический	-
1346	348493,4809	4329471,0193	Картометрический	-
1347	348494,5047	4329473,8730	Картометрический	-
1348	348497,1566	4329478,7763	Картометрический	-
1349	348497,9737	4329480,2866	Картометрический	-

1350	348498,2868	4329481,1600	Картометрический	-
1351	348499,0113	4329483,1851	Картометрический	-
1352	348500,4286	4329484,8674	Картометрический	-
1353	348501,5926	4329486,9114	Картометрический	-
1354	348507,0647	4329494,2863	Картометрический	-
1355	348509,1471	4329496,4554	Картометрический	-
1356	348512,1926	4329500,2951	Картометрический	-
1357	348512,7805	4329500,8814	Картометрический	-
1358	348515,9088	4329504,0065	Картометрический	-
1359	348518,9000	4329508,9155	Картометрический	-
1360	348519,0606	4329509,4927	Картометрический	-
1361	348519,6048	4329511,4461	Картометрический	-
1362	348520,1881	4329512,7586	Картометрический	-
1363	348521,8079	4329515,4944	Картометрический	-
1364	348524,1139	4329518,8867	Картометрический	-
1365	348524,2054	4329519,0220	Картометрический	-
1366	348524,5105	4329519,6746	Картометрический	-
1367	348526,1806	4329523,2426	Картометрический	-
1368	348527,8387	4329526,5908	Картометрический	-
1369	348528,3042	4329528,7817	Картометрический	-
1370	348528,9619	4329530,7131	Картометрический	-
1371	348530,3182	4329533,1536	Картометрический	-
1372	348532,4158	4329536,4177	Картометрический	-
1373	348535,6751	4329541,4898	Картометрический	-
1374	348536,0869	4329543,0506	Картометрический	-
1375	348536,2911	4329545,3914	Картометрический	-
1376	348536,6581	4329546,3098	Картометрический	-
1377	348536,7714	4329546,5948	Картометрический	-
1378	348538,1294	4329548,0471	Картометрический	-

1379	348540,6310	4329549,5133	Картометрический	-
1380	348542,7247	4329551,0421	Картометрический	-
1381	348542,9916	4329551,3042	Картометрический	-
1382	348545,0555	4329553,3367	Картометрический	-
1383	348545,6272	4329554,8885	Картометрический	-
1384	348545,4433	4329556,4132	Картометрический	-
1385	348545,3418	4329557,2553	Картометрический	-
1386	348545,9264	4329559,2880	Картометрический	-
1387	348553,0676	4329567,9484	Картометрический	-
1388	348555,9588	4329571,8330	Картометрический	-
1389	348557,1719	4329573,7781	Картометрический	-
1390	348557,2894	4329573,9660	Картометрический	-
1391	348557,3254	4329574,0723	Картометрический	-
1392	348558,4642	4329577,3581	Картометрический	-
1393	348559,6825	4329579,2021	Картометрический	-
1394	348564,1430	4329582,4316	Картометрический	-
1395	348565,7480	4329583,8773	Картометрический	-
1396	348566,3237	4329584,6159	Картометрический	-
1397	348568,5142	4329589,0095	Картометрический	-
1398	348569,4130	4329592,2417	Картометрический	-
1399	348570,3098	4329593,9606	Картометрический	-
1400	348572,1723	4329595,5356	Картометрический	-
1401	348572,8022	4329596,0681	Картометрический	-
1402	348573,6007	4329597,4407	Картометрический	-
1403	348573,6357	4329598,2523	Картометрический	-
1404	348573,0847	4329600,0528	Картометрический	-
1405	348572,5366	4329601,8434	Картометрический	-
1406	348572,5543	4329602,6962	Картометрический	-
1407	348572,9120	4329603,7069	Картометрический	-

1408	348573,7422	4329604,8448	Картометрический	-
1409	348574,4532	4329605,4869	Картометрический	-
1410	348575,3508	4329605,8884	Картометрический	-
1411	348577,7039	4329605,6510	Картометрический	-
1412	348578,1472	4329605,6068	Картометрический	-
1413	348578,9647	4329605,8958	Картометрический	-
1414	348580,2095	4329606,5710	Картометрический	-
1415	348581,9985	4329608,4485	Картометрический	-
1416	348584,1636	4329613,8559	Картометрический	-
1417	348585,5884	4329616,7022	Картометрический	-
1418	348588,5134	4329621,7155	Картометрический	-
1419	348591,6474	4329626,2348	Картометрический	-
1420	348592,4381	4329630,4952	Картометрический	-
1421	348592,6446	4329631,6066	Картометрический	-
1422	348593,3637	4329633,3368	Картометрический	-
1423	348593,7452	4329633,9589	Картометрический	-
1424	348594,4662	4329634,5997	Картометрический	-
1425	348596,0203	4329635,2343	Картометрический	-
1426	348596,4546	4329635,4113	Картометрический	-
1427	348597,6044	4329636,9575	Картометрический	-
1428	348598,4166	4329639,1830	Картометрический	-
1429	348600,3738	4329644,5452	Картометрический	-
1430	348600,7222	4329645,0478	Картометрический	-
1431	348602,1253	4329646,6124	Картометрический	-
1432	348602,3663	4329646,8820	Картометрический	-
1433	348604,6337	4329650,3990	Картометрический	-
1434	348605,9044	4329653,0802	Картометрический	-
1435	348606,3567	4329654,9373	Картометрический	-
1436	348606,3853	4329656,8132	Картометрический	-

1437	348605,9309	4329658,1549	Картометрический	-
1438	348605,2755	4329659,1732	Картометрический	-
1439	348603,9250	4329660,5754	Картометрический	-
1440	348603,3018	4329661,2230	Картометрический	-
1441	348602,6885	4329662,1345	Картометрический	-
1442	348602,5931	4329662,2763	Картометрический	-
1443	348602,5150	4329663,1409	Картометрический	-
1444	348602,8299	4329663,9993	Картометрический	-
1445	348603,1135	4329664,3032	Картометрический	-
1446	348603,6982	4329664,9306	Картометрический	-
1447	348604,6324	4329665,5235	Картометрический	-
1448	348606,3333	4329666,0953	Картометрический	-
1449	348608,0650	4329666,2214	Картометрический	-
1450	348609,2548	4329666,0344	Картометрический	-
1451	348609,8887	4329665,6907	Картометрический	-
1452	348611,6810	4329663,5141	Картометрический	-
1453	348611,6938	4329663,5029	Картометрический	-
1454	348612,8000	4329662,5283	Картометрический	-
1455	348613,9094	4329662,2598	Картометрический	-
1456	348614,4955	4329662,5340	Картометрический	-
1457	348614,7580	4329662,8793	Картометрический	-
1458	348615,2288	4329663,9509	Картометрический	-
1459	348615,8678	4329667,2498	Картометрический	-
1460	348615,8788	4329667,3076	Картометрический	-
1461	348615,9227	4329667,4089	Картометрический	-
1462	348617,3150	4329670,6659	Картометрический	-
1463	348617,3743	4329671,5491	Картометрический	-
1464	348617,4981	4329673,3802	Картометрический	-
1465	348617,0213	4329674,9723	Картометрический	-

1466	348616,9318	4329675,2691	Картометрический	-
1467	348616,5153	4329675,7378	Картометрический	-
1468	348616,2636	4329675,8645	Картометрический	-
1469	348615,9059	4329676,0461	Картометрический	-
1470	348615,2065	4329676,0880	Картометрический	-
1471	348614,3822	4329676,1382	Картометрический	-
1472	348613,7214	4329675,6703	Картометрический	-
1473	348613,5053	4329675,3402	Картометрический	-
1474	348612,4567	4329673,7472	Картометрический	-
1475	348611,4453	4329673,3047	Картометрический	-
1476	348610,7857	4329673,5519	Картометрический	-
1477	348610,1143	4329674,5115	Картометрический	-
1478	348609,6321	4329674,7815	Картометрический	-
1479	348608,0411	4329674,8548	Картометрический	-
1480	348607,5129	4329675,1766	Картометрический	-
1481	348607,2321	4329675,5719	Картометрический	-
1482	348607,2850	4329676,1060	Картометрический	-
1483	348608,7420	4329678,1486	Картометрический	-
1484	348609,6263	4329678,7005	Картометрический	-
1485	348610,3619	4329679,1590	Картометрический	-
1486	348611,1684	4329679,8803	Картометрический	-
1487	348612,7911	4329682,0649	Картометрический	-
1488	348612,8022	4329682,0747	Картометрический	-
1489	348614,3304	4329683,5869	Картометрический	-
1490	348615,6712	4329684,6434	Картометрический	-
1491	348618,8995	4329686,4644	Картометрический	-
1492	348620,4603	4329688,1720	Картометрический	-
1493	348620,8340	4329688,5812	Картометрический	-
1494	348620,8804	4329688,6594	Картометрический	-

1495	348621,2384	4329689,2499	Картометрический	-
1496	348621,9000	4329691,1721	Картометрический	-
1497	348622,3904	4329692,6014	Картометрический	-
1498	348623,7278	4329695,6445	Картометрический	-
1499	348623,8485	4329699,5361	Картометрический	-
1500	348623,8030	4329700,3782	Картометрический	-
1501	348623,7044	4329702,2424	Картометрический	-
1502	348624,1907	4329704,3729	Картометрический	-
1503	348625,2389	4329706,3771	Картометрический	-
1504	348626,7758	4329707,9791	Картометрический	-
1505	348630,3908	4329710,4341	Картометрический	-
1506	348630,9510	4329711,3030	Картометрический	-
1507	348631,8666	4329713,7677	Картометрический	-
1508	348632,9296	4329715,6015	Картометрический	-
1509	348634,1367	4329717,2706	Картометрический	-
1510	348636,2971	4329719,4903	Картометрический	-
1511	348639,1901	4329723,1458	Картометрический	-
1512	348640,2492	4329724,8187	Картометрический	-
1513	348641,3869	4329727,3393	Картометрический	-
1514	348642,2397	4329728,5679	Картометрический	-
1515	348643,4768	4329730,3515	Картометрический	-
1516	348645,8762	4329732,8899	Картометрический	-
1517	348646,2613	4329733,1638	Картометрический	-
1518	348648,5246	4329734,7795	Картометрический	-
1519	348650,4750	4329735,3757	Картометрический	-
1520	348652,0774	4329735,4312	Картометрический	-
1521	348653,9250	4329735,0600	Картометрический	-
1522	348655,7648	4329734,2670	Картометрический	-
1523	348656,2568	4329733,8788	Картометрический	-

1524	348657,8953	4329732,5863	Картометрический	-
1525	348660,2601	4329731,0234	Картометрический	-
1526	348661,8462	4329730,5240	Картометрический	-
1527	348662,2987	4329730,3817	Картометрический	-
1528	348666,0222	4329729,9280	Картометрический	-
1529	348666,9247	4329729,9443	Картометрический	-
1530	348669,5792	4329729,9944	Картометрический	-
1531	348672,5209	4329730,5373	Картометрический	-
1532	348673,0478	4329730,6347	Картометрический	-
1533	348673,3068	4329730,6819	Картометрический	-
1534	348681,6347	4329731,7667	Картометрический	-
1535	348683,6690	4329731,8142	Картометрический	-
1536	348691,2811	4329731,0718	Картометрический	-
1537	348694,5040	4329731,1904	Картометрический	-
1538	348698,9146	4329731,5502	Картометрический	-
1539	348703,5048	4329732,2098	Картометрический	-
1540	348708,1249	4329733,7830	Картометрический	-
1541	348714,0788	4329736,4189	Картометрический	-
1542	348718,3117	4329737,4451	Картометрический	-
1543	348720,5531	4329737,6579	Картометрический	-
1544	348722,9330	4329738,0571	Картометрический	-
1545	348725,1469	4329738,6764	Картометрический	-
1546	348730,0235	4329740,3860	Картометрический	-
1547	348732,0254	4329740,7332	Картометрический	-
1548	348734,3453	4329741,1355	Картометрический	-
1549	348736,7229	4329741,5168	Картометрический	-
1550	348738,8457	4329742,0778	Картометрический	-
1551	348742,3697	4329743,0071	Картометрический	-
1552	348751,6859	4329744,2057	Картометрический	-

1553	348751,7619	4329744,2043	Картометрический	-
1554	348752,3877	4329744,1877	Картометрический	-
1555	348756,9266	4329744,0701	Картометрический	-
1556	348758,8020	4329743,7444	Картометрический	-
1557	348762,4996	4329742,6991	Картометрический	-
1558	348764,0380	4329742,4847	Картометрический	-
1559	348769,3098	4329742,7326	Картометрический	-
1560	348769,4639	4329742,7387	Картометрический	-
1561	348769,7213	4329742,8090	Картометрический	-
1562	348774,0377	4329743,9747	Картометрический	-
1563	348776,5574	4329744,0853	Картометрический	-
1564	348776,6284	4329744,0890	Картометрический	-
1565	348779,3112	4329744,2066	Картометрический	-
1566	348782,6989	4329744,0942	Картометрический	-
1567	348784,5555	4329743,8309	Картометрический	-
1568	348786,0790	4329743,3487	Картометрический	-
1569	348788,0864	4329742,4235	Картометрический	-
1570	348790,6236	4329740,8874	Картометрический	-
1571	348791,6000	4329740,2953	Картометрический	-
1572	348793,4668	4329739,7737	Картометрический	-
1573	348796,3359	4329739,5838	Картометрический	-
1574	348796,4432	4329739,5959	Картометрический	-
1575	348801,2751	4329740,1299	Картометрический	-
1576	348802,1893	4329740,0741	Картометрический	-
1577	348802,2842	4329740,0683	Картометрический	-
1578	348802,8558	4329739,9298	Картометрический	-
1579	348803,4264	4329739,7912	Картометрический	-
1580	348805,3203	4329738,5160	Картометрический	-
1581	348807,1838	4329737,8165	Картометрический	-

1582	348813,5966	4329737,7223	Картометрический	-
1583	348817,1471	4329737,3298	Картометрический	-
1584	348818,4657	4329736,9614	Картометрический	-
1585	348819,3901	4329736,7033	Картометрический	-
1586	348822,5496	4329735,8209	Картометрический	-
1587	348825,9310	4329735,2575	Картометрический	-
1588	348829,6485	4329735,1299	Картометрический	-
1589	348836,9442	4329735,5146	Картометрический	-
1590	348841,1699	4329735,1726	Картометрический	-
1591	348844,8919	4329734,3649	Картометрический	-
1592	348853,6432	4329731,1289	Картометрический	-
1593	348857,6963	4329730,4340	Картометрический	-
1594	348860,0734	4329730,4062	Картометрический	-
1595	348868,7386	4329731,7768	Картометрический	-
1596	348871,6206	4329731,8487	Картометрический	-
1597	348874,8213	4329731,4697	Картометрический	-
1598	348877,6830	4329730,8158	Картометрический	-
1599	348878,6721	4329730,4875	Картометрический	-
1600	348881,5721	4329729,5248	Картометрический	-
1601	348885,4182	4329727,4225	Картометрический	-
1602	348886,2639	4329726,9608	Картометрический	-
1603	348888,4553	4329726,1402	Картометрический	-
1604	348890,6532	4329725,7276	Картометрический	-
1605	348892,8810	4329726,1267	Картометрический	-
1606	348895,3186	4329727,2650	Картометрический	-
1607	348896,7396	4329727,9560	Картометрический	-
1608	348899,8367	4329727,6498	Картометрический	-
1609	348901,6811	4329727,1057	Картометрический	-
1610	348906,3745	4329724,5206	Картометрический	-

1611	348906,6129	4329724,3762	Картометрический	-
1612	348908,9511	4329723,5969	Картометрический	-
1613	348911,2175	4329723,2141	Картометрический	-
1614	348911,7908	4329723,1135	Картометрический	-
1615	348915,8544	4329722,8226	Картометрический	-
1616	348919,4120	4329722,9220	Картометрический	-
1617	348922,4746	4329723,3487	Картометрический	-
1618	348923,0588	4329723,3519	Картометрический	-
1619	348943,6710	4329724,1403	Картометрический	-
1620	348946,8759	4329723,7671	Картометрический	-
1621	348952,3079	4329723,6450	Картометрический	-
1622	348955,7000	4329723,3914	Картометрический	-
1623	348958,3989	4329723,1906	Картометрический	-
1624	348961,2692	4329722,6296	Картометрический	-
1625	348968,0376	4329722,0788	Картометрический	-
1626	348973,3082	4329721,9896	Картометрический	-
1627	348981,3340	4329721,8537	Картометрический	-
1628	348984,6952	4329721,7967	Картометрический	-
1629	348988,3982	4329721,4764	Картометрический	-
1630	348993,2726	4329720,6274	Картометрический	-
1631	348995,3088	4329720,5049	Картометрический	-
1632	349002,2316	4329720,5693	Картометрический	-
1633	349005,1437	4329720,8647	Картометрический	-
1634	349011,8052	4329722,1642	Картометрический	-
1635	349020,2728	4329724,5357	Картометрический	-
1636	349023,8426	4329725,9983	Картометрический	-
1637	349027,6554	4329727,9475	Картометрический	-
1638	349034,7878	4329730,9767	Картометрический	-
1639	349038,4251	4329732,6841	Картометрический	-

1640	349045,3228	4329736,6519	Картометрический	-
1641	349052,6006	4329741,7569	Картометрический	-
1642	349058,1985	4329745,4836	Картометрический	-
1643	349064,1347	4329748,8360	Картометрический	-
1644	349070,2927	4329753,4266	Картометрический	-
1645	349072,7070	4329754,6074	Картометрический	-
1646	349075,4539	4329755,5440	Картометрический	-
1647	349081,2938	4329757,9619	Картометрический	-
1648	349085,3103	4329759,6253	Картометрический	-
1649	349087,9436	4329760,9110	Картометрический	-
1650	349093,8865	4329763,8132	Картометрический	-
1651	349096,8187	4329765,0374	Картометрический	-
1652	349100,5240	4329766,9596	Картометрический	-
1653	349104,2478	4329769,4025	Картометрический	-
1654	349105,6724	4329770,3375	Картометрический	-
1655	349108,4255	4329772,5863	Картометрический	-
1656	349109,6177	4329773,5615	Картометрический	-
1657	349114,1146	4329777,6236	Картометрический	-
1658	349117,1296	4329780,5177	Картометрический	-
1659	349118,0837	4329781,4323	Картометрический	-
1660	349121,9695	4329785,5536	Картометрический	-
1661	349123,3289	4329787,4580	Картометрический	-
1662	349127,2543	4329794,4823	Картометрический	-
1663	349129,0817	4329797,4153	Картометрический	-
1664	349129,2343	4329797,6615	Картометрический	-
1665	349132,4736	4329801,8178	Картометрический	-
1666	349135,6866	4329806,1176	Картометрический	-
1667	349139,0483	4329811,1077	Картометрический	-
1668	349139,5446	4329812,0368	Картометрический	-

1669	349142,8374	4329819,9619	Картометрический	-
1670	349145,0527	4329826,1925	Картометрический	-
1671	349148,2927	4329837,9805	Картометрический	-
1672	349149,8033	4329841,6855	Картометрический	-
1673	349151,6931	4329845,3956	Картометрический	-
1674	349153,1212	4329848,7460	Картометрический	-
1675	349154,4204	4329855,6347	Картометрический	-
1676	349155,0913	4329860,5594	Картометрический	-
1677	349156,9848	4329868,9755	Картометрический	-
1678	349159,3374	4329876,2458	Картометрический	-
1679	349162,6341	4329883,4617	Картометрический	-
1680	349163,8802	4329886,6544	Картометрический	-
1681	349165,2230	4329892,4330	Картометрический	-
1682	349165,4423	4329896,2999	Картометрический	-
1683	349165,3165	4329899,0268	Картометрический	-
1684	349164,9328	4329901,2144	Картометрический	-
1685	349162,8556	4329905,8437	Картометрический	-
1686	349162,3679	4329907,7121	Картометрический	-
1687	349162,1590	4329909,0773	Картометрический	-
1688	349162,0099	4329914,3382	Картометрический	-
1689	349161,5089	4329917,2201	Картометрический	-
1690	349160,2445	4329921,2814	Картометрический	-
1691	349159,5253	4329922,9630	Картометрический	-
1692	349157,9405	4329926,2480	Картометрический	-
1693	349156,2127	4329929,1575	Картометрический	-
1694	349153,1753	4329933,4614	Картометрический	-
1695	349152,4691	4329934,8137	Картометрический	-
1696	349151,8252	4329936,7250	Картометрический	-
1697	349151,4221	4329939,4391	Картометрический	-

1698	349151,6786	4329942,6631	Картометрический	-
1699	349152,1212	4329944,6464	Картометрический	-
1700	349152,8610	4329946,6902	Картометрический	-
1701	349153,9226	4329949,0422	Картометрический	-
1702	349157,4442	4329955,1097	Картометрический	-
1703	349158,3335	4329957,2838	Картометрический	-
1704	349158,5673	4329958,7879	Картометрический	-
1705	349158,2218	4329963,2152	Картометрический	-
1706	349158,2315	4329965,7516	Картометрический	-
1707	349159,2751	4329969,4583	Картометрический	-
1708	349159,9432	4329970,6512	Картометрический	-
1709	349160,8303	4329971,8391	Картометрический	-
1710	349161,8182	4329972,4691	Картометрический	-
1711	349162,6233	4329972,5743	Картометрический	-
1712	349164,5234	4329972,2852	Картометрический	-
1713	349164,9241	4329972,4818	Картометрический	-
1714	349165,6973	4329972,8627	Картометрический	-
1715	349166,1879	4329973,7589	Картометрический	-
1716	349166,3951	4329975,1223	Картометрический	-
1717	349166,4156	4329975,2560	Картометрический	-
1718	349167,0388	4329976,9419	Картометрический	-
1719	349167,8147	4329977,6898	Картометрический	-
1720	349168,5616	4329978,1051	Картометрический	-
1721	349169,5055	4329978,6308	Картометрический	-
1722	349170,3864	4329979,4318	Картометрический	-
1723	349170,9183	4329980,3432	Картометрический	-
1724	349171,3376	4329982,7370	Картометрический	-
1725	349171,6246	4329983,3339	Картометрический	-
1726	349175,5812	4329987,7680	Картометрический	-

1727	349176,1410	4329988,7249	Картометрический	-
1728	349179,1318	4329993,8329	Картометрический	-
1729	349180,2695	4329995,1563	Картометрический	-
1730	349181,7191	4329996,4208	Картометрический	-
1731	349185,2965	4329998,2443	Картометрический	-
1732	349188,5285	4329999,3950	Картометрический	-
1733	349191,4751	4330000,6930	Картометрический	-
1734	349193,8462	4330002,1387	Картометрический	-
1735	349200,8587	4330007,1246	Картометрический	-
1736	349206,1531	4330011,4730	Картометрический	-
1737	349208,8434	4330013,6819	Картометрический	-
1738	349211,9812	4330015,4765	Картометрический	-
1739	349214,4378	4330017,2137	Картометрический	-
1740	349218,3162	4330020,6070	Картометрический	-
1741	349220,6605	4330022,6582	Картометрический	-
1742	349223,2249	4330024,3294	Картометрический	-
1743	349224,1004	4330024,6153	Картометрический	-
1744	349224,6680	4330024,4768	Картометрический	-
1745	349224,7486	4330024,4573	Картометрический	-
1746	349224,9129	4330024,4173	Картометрический	-
1747	349225,1885	4330024,1211	Картометрический	-
1748	349225,6510	4330022,7863	Картометрический	-
1749	349225,9195	4330022,5903	Картометрический	-
1750	349226,3616	4330022,2661	Картометрический	-
1751	349227,7685	4330022,8913	Картометрический	-
1752	349228,4603	4330023,1996	Картометрический	-
1753	349232,4235	4330026,5243	Картометрический	-
1754	349235,5958	4330030,0317	Картометрический	-
1755	349235,6736	4330030,0733	Картометрический	-

1756	349238,2792	4330031,4826	Картометрический	-
1757	349239,4872	4330032,3885	Картометрический	-
1758	349239,9463	4330032,8802	Картометрический	-
1759	349241,6973	4330034,7543	Картометрический	-
1760	349245,0094	4330037,9740	Картометрический	-
1761	349247,3824	4330040,2808	Картометрический	-
1762	349249,2595	4330042,1047	Картометрический	-
1763	349251,5234	4330043,9754	Картометрический	-
1764	349252,4498	4330044,7415	Картометрический	-
1765	349254,6769	4330046,4028	Картометрический	-
1766	349255,8081	4330047,1041	Картометрический	-
1767	349258,2769	4330048,6380	Картометрический	-
1768	349258,8364	4330048,8197	Картометрический	-
1769	349260,8147	4330049,4624	Картометрический	-
1770	349262,3910	4330051,3018	Картометрический	-
1771	349263,6022	4330052,7138	Картометрический	-
1772	349265,1324	4330053,4607	Картометрический	-
1773	349266,1396	4330053,9513	Картометрический	-
1774	349269,2421	4330056,5967	Картометрический	-
1775	349271,1558	4330057,9658	Картометрический	-
1776	349273,1797	4330058,6416	Картометрический	-
1777	349274,5887	4330059,3868	Картометрический	-
1778	349278,0290	4330062,2341	Картометрический	-
1779	349281,4235	4330063,6279	Картометрический	-
1780	349284,8049	4330063,7736	Картометрический	-
1781	349287,0860	4330065,3789	Картометрический	-
1782	349287,5380	4330065,6976	Картометрический	-
1783	349290,4647	4330066,7300	Картометрический	-
1784	349291,8194	4330066,7510	Картометрический	-

1785	349293,1705	4330066,4150	Картометрический	-
1786	349297,0010	4330064,7130	Картометрический	-
1787	349298,0477	4330064,2476	Картометрический	-
1788	349298,7047	4330064,2925	Картометрический	-
1789	349299,7849	4330064,7237	Картометрический	-
1790	349300,1119	4330064,9938	Картометрический	-
1791	349300,3294	4330065,5579	Картометрический	-
1792	349300,1535	4330066,2173	Картометрический	-
1793	349299,9824	4330066,8646	Картометрический	-
1794	349299,3890	4330067,5047	Картометрический	-
1795	349297,9578	4330068,1622	Картометрический	-
1796	349297,5567	4330069,1378	Картометрический	-
1797	349297,9781	4330070,1323	Картометрический	-
1798	349299,2553	4330070,8299	Картометрический	-
1799	349300,6093	4330071,1420	Картометрический	-
1800	349302,0375	4330070,8626	Картометрический	-
1801	349306,0897	4330068,9245	Картометрический	-
1802	349308,2876	4330068,4559	Картометрический	-
1803	349309,8019	4330068,5100	Картометрический	-
1804	349314,0804	4330069,5124	Картометрический	-
1805	349316,1062	4330069,8031	Картометрический	-
1806	349317,0157	4330069,8194	Картометрический	-
1807	349317,6361	4330069,8299	Картометрический	-
1808	349319,6819	4330069,4682	Картометрический	-
1809	349320,4687	4330069,1776	Картометрический	-
1810	349322,8590	4330068,2973	Картометрический	-
1811	349323,9185	4330067,8237	Картометрический	-
1812	349329,4115	4330065,3669	Картометрический	-
1813	349331,1931	4330064,7779	Картометрический	-

1814	349331,7796	4330064,5841	Картометрический	-
1815	349338,0386	4330064,2877	Картометрический	-
1816	349343,2807	4330063,6839	Картометрический	-
1817	349347,8753	4330064,3104	Картометрический	-
1818	349349,4263	4330064,2938	Картометрический	-
1819	349352,9539	4330063,5746	Картометрический	-
1820	349357,1541	4330062,0139	Картометрический	-
1821	349360,8189	4330060,1659	Картометрический	-
1822	349365,5532	4330057,3560	Картометрический	-
1823	349368,7314	4330056,0792	Картометрический	-
1824	349369,7454	4330055,9074	Картометрический	-
1825	349372,5161	4330054,5001	Картометрический	-
1826	349373,5680	4330053,6675	Картометрический	-
1827	349374,3270	4330052,1922	Картометрический	-
1828	349374,6515	4330051,5610	Картометрический	-
1829	349376,2274	4330050,3977	Картометрический	-
1830	349377,3103	4330049,8907	Картометрический	-
1831	349379,6308	4330048,8026	Картометрический	-
1832	349380,6323	4330048,0030	Картометрический	-
1833	349381,3664	4330047,1303	Картометрический	-
1834	349381,6075	4330046,2126	Картометрический	-
1835	349381,5681	4330045,6492	Картометрический	-
1836	349381,4041	4330043,3197	Картометрический	-
1837	349383,0576	4330039,9605	Картометрический	-
1838	349383,3584	4330039,3508	Картометрический	-
1839	349383,2106	4330038,8204	Картометрический	-
1840	349383,0337	4330038,6626	Картометрический	-
1841	349382,1703	4330037,8903	Картометрический	-
1842	349382,0935	4330037,2526	Картометрический	-

1843	349383,8094	4330033,2641	Картометрический	-
1844	349385,1620	4330031,3297	Картометрический	-
1845	349386,7993	4330028,9880	Картометрический	-
1846	349388,0388	4330026,4506	Картометрический	-
1847	349388,8503	4330020,7703	Картометрический	-
1848	349389,0399	4330019,4435	Картометрический	-
1849	349391,9843	4330009,0639	Картометрический	-
1850	349392,2304	4330008,1981	Картометрический	-
1851	349392,4391	4330006,1718	Картометрический	-
1852	349392,2618	4330004,3127	Картометрический	-
1853	349391,1372	4330000,2805	Картометрический	-
1854	349390,4496	4329999,0099	Картометрический	-
1855	349387,7998	4329994,1136	Картометрический	-
1856	349386,3853	4329991,6631	Картометрический	-
1857	349384,3705	4329988,1704	Картометрический	-
1858	349381,0682	4329985,0485	Картометрический	-
1859	349380,2264	4329984,2529	Картометрический	-
1860	349378,8783	4329982,1532	Картометрический	-
1861	349378,6115	4329981,3520	Картометрический	-
1862	349378,4290	4329979,6449	Картометрический	-
1863	349378,5625	4329978,1521	Картометрический	-
1864	349378,3248	4329976,5952	Картометрический	-
1865	349378,3191	4329976,3962	Картометрический	-
1866	349378,2746	4329974,7387	Картометрический	-
1867	349377,7966	4329973,2261	Картометрический	-
1868	349376,5857	4329971,8931	Картометрический	-
1869	349375,3008	4329969,8493	Картометрический	-
1870	349374,3889	4329968,9980	Картометрический	-
1871	349373,9267	4329969,0485	Картометрический	-

1872	349373,7604	4329969,6317	Картометрический	-
1873	349373,7113	4329970,1157	Картометрический	-
1874	349373,8788	4329971,0078	Картометрический	-
1875	349374,2490	4329972,9674	Картометрический	-
1876	349374,1549	4329973,6133	Картометрический	-
1877	349373,8790	4329973,9495	Картометрический	-
1878	349373,0586	4329974,2087	Картометрический	-
1879	349372,4474	4329973,8799	Картометрический	-
1880	349372,0355	4329973,1823	Картометрический	-
1881	349371,1150	4329970,7817	Картометрический	-
1882	349370,7072	4329969,1158	Картометрический	-
1883	349370,3065	4329966,5866	Картометрический	-
1884	349370,3063	4329966,4656	Картометрический	-
1885	349370,3080	4329965,9075	Картометрический	-
1886	349370,3111	4329964,7191	Картометрический	-
1887	349370,4967	4329963,8795	Картометрический	-
1888	349371,2247	4329963,1129	Картометрический	-
1889	349371,6700	4329963,2317	Картометрический	-
1890	349371,7169	4329963,3319	Картометрический	-
1891	349372,1831	4329964,3135	Картометрический	-
1892	349373,1981	4329965,0090	Картометрический	-
1893	349373,6829	4329964,9370	Картометрический	-
1894	349374,1919	4329964,2245	Картометрический	-
1895	349374,2197	4329963,4538	Картометрический	-
1896	349373,4624	4329961,4383	Картометрический	-
1897	349373,1247	4329958,9089	Картометрический	-
1898	349373,4707	4329957,3842	Картометрический	-
1899	349374,2659	4329955,4871	Картометрический	-
1900	349374,3154	4329954,8101	Картометрический	-

1901	349374,0743	4329954,2084	Картометрический	-
1902	349372,8516	4329954,1889	Картометрический	-
1903	349371,5053	4329954,2977	Картометрический	-
1904	349370,0653	4329953,9872	Картометрический	-
1905	349368,5552	4329952,9708	Картометрический	-
1906	349368,4762	4329952,9182	Картометрический	-
1907	349367,7558	4329951,7132	Картометрический	-
1908	349367,7503	4329951,0352	Картометрический	-
1909	349367,9764	4329950,1688	Картометрический	-
1910	349368,1062	4329949,6693	Картометрический	-
1911	349368,6546	4329948,7610	Картометрический	-
1912	349368,7236	4329948,6477	Картометрический	-
1913	349369,3779	4329948,1175	Картометрический	-
1914	349369,4873	4329948,0285	Картометрический	-
1915	349371,1588	4329947,3255	Картометрический	-
1916	349371,6941	4329946,5765	Картометрический	-
1917	349371,7634	4329945,9961	Картометрический	-
1918	349371,9999	4329944,0143	Картометрический	-
1919	349372,9688	4329941,2848	Картометрический	-
1920	349373,2992	4329939,2352	Картометрический	-
1921	349373,3121	4329930,9291	Картометрический	-
1922	349373,5996	4329928,5682	Картометрический	-
1923	349374,1694	4329926,5403	Картометрический	-
1924	349376,8450	4329920,0305	Картометрический	-
1925	349377,8664	4329916,6209	Картометрический	-
1926	349379,1069	4329914,5665	Картометрический	-
1927	349380,7621	4329912,3865	Картометрический	-
1928	349381,6839	4329911,1723	Картометрический	-
1929	349383,8326	4329907,7099	Картометрический	-

1930	349387,5045	4329898,9792	Картометрический	-
1931	349389,0755	4329896,0826	Картометрический	-
1932	349392,3836	4329891,1065	Картометрический	-
1933	349395,6657	4329887,0581	Картометрический	-
1934	349397,5317	4329884,7572	Картометрический	-
1935	349398,9904	4329883,4200	Картометрический	-
1936	349405,7738	4329879,0160	Картометрический	-
1937	349407,2101	4329877,9262	Картометрический	-
1938	349411,9933	4329874,2993	Картометрический	-
1939	349412,7859	4329873,4515	Картометрический	-
1940	349413,0272	4329873,1940	Картометрический	-
1941	349415,4618	4329870,5925	Картометрический	-
1942	349415,9885	4329869,6476	Картометрический	-
1943	349416,2790	4329869,1261	Картометрический	-
1944	349417,5530	4329867,4282	Картометрический	-
1945	349418,8556	4329866,3070	Картометрический	-
1946	349420,1330	4329865,7683	Картометрический	-
1947	349421,3185	4329865,5114	Картометрический	-
1948	349422,8164	4329865,4328	Картометрический	-
1949	349427,5779	4329865,1810	Картометрический	-
1950	349432,9072	4329864,4796	Картометрический	-
1951	349434,6883	4329864,4678	Картометрический	-
1952	349435,5161	4329864,6586	Картометрический	-
1953	349437,7679	4329865,2732	Картометрический	-
1954	349439,0979	4329865,6368	Картометрический	-
1955	349444,4156	4329867,8333	Картометрический	-
1956	349447,4754	4329869,5213	Картометрический	-
1957	349452,0892	4329873,0351	Картометрический	-
1958	349460,0010	4329876,3430	Картометрический	-

1959	349464,9581	4329878,6762	Картометрический	-
1960	349465,9620	4329879,1478	Картометрический	-
1961	349467,2971	4329879,5143	Картометрический	-
1962	349469,2022	4329880,0363	Картометрический	-
1963	349470,5712	4329880,2401	Картометрический	-
1964	349473,0085	4329880,1172	Картометрический	-
1965	349473,4412	4329880,0952	Картометрический	-
1966	349473,6975	4329880,0535	Картометрический	-
1967	349476,3162	4329879,6241	Картометрический	-
1968	349478,8459	4329879,5755	Картометрический	-
1969	349481,7546	4329880,4461	Картометрический	-
1970	349484,5067	4329882,0437	Картометрический	-
1971	349486,2032	4329883,0277	Картометрический	-
1972	349487,8307	4329883,5768	Картометрический	-
1973	349488,0407	4329909,4029	Картометрический	-
1974	349488,3206	4329943,8516	Картометрический	-
1975	349516,4198	4330057,3598	Картометрический	-
1976	349583,0889	4330147,1517	Картометрический	-
1977	349685,2574	4330209,2831	Картометрический	-
1978	349779,8737	4330241,5468	Картометрический	-
1979	349836,1256	4330254,5131	Картометрический	-
1980	349865,0302	4330255,0310	Картометрический	-
1981	349875,8852	4330272,2368	Картометрический	-
1982	349908,5339	4330334,9926	Картометрический	-
1983	349884,7729	4330427,6453	Картометрический	-
1984	349802,1385	4330479,1928	Картометрический	-
1985	349725,7286	4330526,8574	Картометрический	-
1986	349633,3205	4330581,9318	Картометрический	-
1987	349494,1818	4330669,0093	Картометрический	-

1988	349395,9125	4330728,2964	Картометрический	-
1989	349237,6165	4330712,8718	Картометрический	-
1990	348869,9403	4330508,0078	Картометрический	-
1991	348838,5908	4330494,1584	Картометрический	-
1992	348760,3528	4330441,3107	Картометрический	-
1993	348749,5246	4330467,4712	Картометрический	-
1994	348726,4595	4330520,9900	Картометрический	-
1995	348468,0895	4331132,0900	Картометрический	-
1996	348404,9694	4331132,2200	Картометрический	-
1997	348406,1294	4331194,6300	Картометрический	-
1998	348446,6094	4331194,8700	Картометрический	-
1999	348446,5394	4331217,8800	Картометрический	-
2000	348406,5394	4331217,6200	Картометрический	-
2001	348406,7394	4331228,2700	Картометрический	-
2002	348457,8255	4331252,3562	Картометрический	-
2003	348544,7419	4331293,3415	Картометрический	-
2004	348620,8103	4331329,2049	Картометрический	-
2005	348558,6558	4331330,3028	Картометрический	-
2006	348566,8379	4331783,6570	Картометрический	-
2007	348502,7008	4331830,3685	Картометрический	-
2008	348480,5205	4331852,0973	Картометрический	-
2009	348473,3548	4331962,5031	Картометрический	-
2010	348519,1935	4332053,5831	Картометрический	-
2011	348553,8020	4332138,6525	Картометрический	-
2012	348565,9660	4332143,6074	Картометрический	-
2013	348573,7194	4332152,4360	Картометрический	-
2014	348573,4720	4332127,2814	Картометрический	-
2015	348586,3000	4332139,9708	Картометрический	-
2016	348611,0057	4332171,1050	Картометрический	-

2017	348660,9018	4332228,7197	Картометрический	-
2018	348676,4146	4332235,5834	Картометрический	-
2019	348709,5841	4332242,1459	Картометрический	-
2020	348710,4523	4332280,8181	Картометрический	-
2021	348715,4325	4332282,0609	Картометрический	-
2022	348715,5694	4332287,1400	Картометрический	-
2023	348733,9028	4332286,6704	Картометрический	-
2024	348753,2530	4332291,4995	Картометрический	-
2025	348752,9481	4332289,6135	Картометрический	-
2026	348752,4595	4332286,1600	Картометрический	-
2027	348752,0229	4332269,3889	Картометрический	-
2028	348751,8295	4332261,9600	Картометрический	-
2029	348760,7394	4332263,4600	Картометрический	-
2030	348794,1294	4332268,2000	Картометрический	-
2031	348793,9194	4332262,4400	Картометрический	-
2032	348793,5695	4332253,2800	Картометрический	-
2033	348826,1894	4332252,8000	Картометрический	-
2034	348836,3768	4332247,4119	Картометрический	-
2035	348870,4584	4332235,4353	Картометрический	-
2036	348904,2413	4332235,3431	Картометрический	-
2037	348903,3531	4332239,8926	Картометрический	-
2038	348931,1833	4332242,8564	Картометрический	-
2039	348930,3363	4332250,8120	Картометрический	-
2040	348942,2696	4332252,0825	Картометрический	-
2041	348943,1595	4332244,1300	Картометрический	-
2042	348987,3494	4332241,2600	Картометрический	-
2043	348987,1494	4332245,8000	Картометрический	-
2044	349002,6194	4332245,8800	Картометрический	-
2045	349003,5866	4332245,9472	Картометрический	-

2046	348958,8255	4332312,1123	Картометрический	-
2047	348949,8066	4332329,6145	Картометрический	-
2048	348902,6935	4332408,3060	Картометрический	-
2049	348886,6761	4332401,7576	Картометрический	-
2050	348879,6487	4332394,9355	Картометрический	-
2051	348867,9248	4332388,3600	Картометрический	-
2052	348838,1264	4332383,3979	Картометрический	-
2053	348806,5076	4332404,4855	Картометрический	-
2054	348786,5673	4332415,5756	Картометрический	-
2055	348766,9555	4332429,2902	Картометрический	-
2056	348755,5885	4332431,2301	Картометрический	-
2057	348742,9318	4332439,1652	Картометрический	-
2058	348740,5095	4332448,8200	Картометрический	-
2059	348740,3095	4332449,5500	Картометрический	-
2060	348716,0489	4332445,8621	Картометрический	-
2061	348705,8989	4332437,8473	Картометрический	-
2062	348676,6412	4332413,3807	Картометрический	-
2063	348679,5670	4332409,3258	Картометрический	-
2064	348672,0726	4332398,8615	Картометрический	-
2065	348673,0295	4332397,7600	Картометрический	-
2066	348670,6955	4332385,0469	Картометрический	-
2067	348655,4950	4332365,5592	Картометрический	-
2068	348640,8849	4332352,7154	Картометрический	-
2069	348627,2935	4332340,8731	Картометрический	-
2070	348625,5536	4332333,3034	Картометрический	-
2071	348617,4200	4332326,1516	Картометрический	-
2072	348606,1685	4332321,2707	Картометрический	-
2073	348588,3753	4332319,1776	Картометрический	-
2074	348576,6811	4332308,2150	Картометрический	-

2075	348576,6422	4332306,1388	Картометрический	-
2076	348515,8812	4332249,8574	Картометрический	-
2077	348480,3693	4332217,0618	Картометрический	-
2078	348443,7086	4332198,3689	Картометрический	-
2079	348427,6349	4332180,1036	Картометрический	-
2080	348377,0458	4332128,1758	Картометрический	-
2081	348351,8533	4332116,3839	Картометрический	-
2082	348343,6894	4332110,9500	Картометрический	-
2083	348342,9009	4332111,9009	Картометрический	-
2084	348333,0871	4332107,5998	Картометрический	-
2085	348304,2694	4332090,9801	Картометрический	-
2086	348291,0785	4332083,3563	Картометрический	-
2087	348252,2373	4332055,8263	Картометрический	-
2088	348235,7950	4332034,3536	Картометрический	-
2089	348197,0717	4331974,5264	Картометрический	-
2090	348190,6041	4331960,5146	Картометрический	-
2091	348180,3617	4331938,3247	Картометрический	-
2092	348186,1773	4331926,0746	Картометрический	-
2093	348188,5341	4331876,1304	Картометрический	-
2094	348203,7210	4331796,5815	Картометрический	-
2095	348194,1037	4331747,8070	Картометрический	-
2096	348175,7029	4331690,8473	Картометрический	-
2097	348171,5648	4331688,5885	Картометрический	-
2098	348159,5377	4331682,0866	Картометрический	-
2099	348153,9707	4331650,8124	Картометрический	-
2100	348173,0967	4331643,4559	Картометрический	-
2101	348179,3833	4331630,2800	Картометрический	-
2102	348181,1982	4331610,6570	Картометрический	-
2103	348171,7332	4331569,4769	Картометрический	-

2104	348160,3731	4331543,5672	Картометрический	-
2105	348144,5247	4331491,7512	Картометрический	-
2106	348143,4494	4331488,2202	Картометрический	-
2107	348140,8523	4331479,7261	Картометрический	-
2108	348137,4779	4331468,6757	Картометрический	-
2109	348132,5817	4331452,6622	Картометрический	-
2110	348131,7154	4331443,1059	Картометрический	-
2111	348130,5187	4331429,7349	Картометрический	-
2112	348130,3807	4331428,2171	Картометрический	-
2113	348128,8587	4331411,3012	Картометрический	-
2114	348127,1093	4331391,8189	Картометрический	-
2115	348124,3680	4331361,3924	Картометрический	-
2116	348123,8068	4331335,8268	Картометрический	-
2117	348123,7878	4331335,3370	Картометрический	-
2118	348121,2398	4331332,2233	Картометрический	-
2119	348119,0914	4331329,6223	Картометрический	-
2120	348118,3893	4331328,4349	Картометрический	-
2121	348117,6235	4331326,5536	Картометрический	-
2122	348116,4856	4331322,5006	Картометрический	-
2123	348115,1873	4331315,8810	Картометрический	-
2124	348112,1300	4331303,0444	Картометрический	-
2125	348109,6976	4331296,4277	Картометрический	-
2126	348109,6763	4331296,3580	Картометрический	-
2127	348108,3652	4331293,6016	Картометрический	-
2128	348103,0488	4331282,4669	Картометрический	-
2129	348102,6428	4331281,6042	Картометрический	-
2130	348102,4141	4331281,1383	Картометрический	-
2131	348137,7128	4331258,3726	Картометрический	-
2132	348146,7181	4331252,5754	Картометрический	-

2133	348159,3084	4331218,2454	Картометрический	-
2134	348217,1394	4331077,6800	Картометрический	-
2135	348216,6676	4331061,7223	Картометрический	-
2136	348243,3304	4331062,0811	Картометрический	-
2137	348243,8846	4331042,2263	Картометрический	-
2138	348244,2240	4331040,0195	Картометрический	-
2139	348230,6909	4331027,5360	Картометрический	-
2140	348231,0198	4331022,5888	Картометрический	-
2141	348233,5146	4331015,7612	Картометрический	-
2142	348268,6562	4330919,8916	Картометрический	-
2143	348204,3092	4330896,9820	Картометрический	-
2144	348131,1627	4330870,9538	Картометрический	-
2145	348090,7482	4330856,5651	Картометрический	-
2146	348082,0597	4330877,9201	Картометрический	-
2147	348068,7018	4330910,7639	Картометрический	-
2148	347995,8597	4330879,3493	Картометрический	-
2149	348002,6494	4330870,2600	Картометрический	-
2150	347995,7794	4330855,9700	Картометрический	-
2151	347985,6295	4330848,3600	Картометрический	-
2152	347972,3152	4330869,1945	Картометрический	-
2153	347875,0482	4330827,2428	Картометрический	-
2154	347880,2928	4330770,4431	Картометрический	-
2155	347881,4532	4330757,9688	Картометрический	-
2156	347612,5825	4330762,9240	Картометрический	-
2157	347595,1211	4330790,2021	Картометрический	-
2158	347588,3929	4330795,2672	Картометрический	-
2159	347567,3970	4330800,0952	Картометрический	-
2160	347543,1809	4330800,6115	Картометрический	-
2161	347523,3482	4330793,6553	Картометрический	-

2162	347522,4018	4330793,3226	Картометрический	-
2163	347516,5728	4330791,2796	Картометрический	-
2164	347512,9041	4330785,4258	Картометрический	-
2165	347502,9596	4330769,5654	Картометрический	-
2166	347483,7369	4330759,8873	Картометрический	-
2167	347467,3815	4330751,6568	Картометрический	-
2168	347458,2388	4330739,1423	Картометрический	-
2169	347451,5688	4330730,0031	Картометрический	-
2170	347437,0895	4330721,5380	Картометрический	-
2171	347423,6792	4330710,8326	Картометрический	-
2172	347403,8554	4330701,1056	Картометрический	-
2173	347398,7075	4330698,5698	Картометрический	-
2174	347376,7149	4330709,8310	Картометрический	-
2175	347325,3173	4330736,1349	Картометрический	-
2176	347312,9413	4330742,3785	Картометрический	-
2177	347309,9345	4330736,3692	Картометрический	-
2178	347308,2147	4330731,9335	Картометрический	-
2179	347306,2980	4330726,9897	Картометрический	-
2180	347305,1080	4330723,9202	Картометрический	-
2181	347304,1105	4330720,7153	Картометрический	-
2182	347303,0623	4330715,9703	Картометрический	-
2183	347302,3337	4330713,6260	Картометрический	-
2184	347300,9583	4330711,6148	Картометрический	-
2185	347299,4003	4330709,9482	Картометрический	-
2186	347298,9529	4330708,5221	Картометрический	-
2187	347298,6502	4330705,8310	Картометрический	-
2188	347297,8276	4330702,3894	Картометрический	-
2189	347297,6862	4330699,2733	Картометрический	-
2190	347297,7720	4330696,8836	Картометрический	-

2191	347297,8567	4330694,5241	Картометрический	-
2192	347299,1095	4330688,5806	Картометрический	-
2193	347299,0211	4330686,5518	Картометрический	-
2194	347297,6853	4330680,2859	Картометрический	-
2195	347297,2151	4330677,2399	Картометрический	-
2196	347296,4795	4330674,8799	Картометрический	-
2197	347294,9953	4330671,3614	Картометрический	-
2198	347293,0408	4330669,4050	Картометрический	-
2199	347292,6987	4330668,8622	Картометрический	-
2200	347292,4717	4330667,9932	Картометрический	-
2201	347292,9164	4330665,9645	Картометрический	-
2202	347294,1720	4330662,0225	Картометрический	-
2203	347294,7882	4330659,1444	Картометрический	-
2204	347295,0150	4330658,3248	Картометрический	-
2205	347295,5032	4330656,5611	Картометрический	-
2206	347295,8841	4330655,1851	Картометрический	-
2207	347296,1086	4330654,3740	Картометрический	-
2208	347296,2951	4330654,0205	Картометрический	-
2209	347297,1031	4330652,4883	Картометрический	-
2210	347297,9341	4330651,6137	Картометрический	-
2211	347299,1865	4330651,1306	Картометрический	-
2212	347300,0352	4330651,3200	Картометрический	-
2213	347300,7595	4330652,2488	Картометрический	-
2214	347301,2491	4330653,2550	Картометрический	-
2215	347301,7551	4330655,9613	Картометрический	-
2216	347301,7401	4330658,8393	Картометрический	-
2217	347301,8208	4330660,0140	Картометрический	-
2218	347301,9579	4330662,0123	Картометрический	-
2219	347302,1093	4330664,2177	Картометрический	-

2220	347302,0195	4330667,9712	Картометрический	-
2221	347302,2693	4330669,5340	Картометрический	-
2222	347302,9478	4330671,0178	Картометрический	-
2223	347304,8747	4330673,2148	Картометрический	-
2224	347305,6517	4330674,6618	Картометрический	-
2225	347306,0596	4330676,0707	Картометрический	-
2226	347306,1567	4330679,9798	Картометрический	-
2227	347306,3801	4330681,8451	Картометрический	-
2228	347306,8501	4330682,6566	Картометрический	-
2229	347307,3319	4330682,9088	Картометрический	-
2230	347308,0611	4330681,1190	Картометрический	-
2231	347308,5966	4330676,3620	Картометрический	-
2232	347308,1978	4330673,8298	Картометрический	-
2233	347307,0771	4330670,2756	Картометрический	-
2234	347306,4481	4330667,5716	Картометрический	-
2235	347306,2065	4330663,8521	Картометрический	-
2236	347306,9586	4330660,1004	Картометрический	-
2237	347307,9636	4330656,9660	Картометрический	-
2238	347309,0296	4330653,5513	Картометрический	-
2239	347309,5646	4330650,7903	Картометрический	-
2240	347309,5974	4330648,0080	Картометрический	-
2241	347309,1546	4330645,4716	Картометрический	-
2242	347308,4413	4330643,5673	Картометрический	-
2243	347307,0537	4330642,1405	Картометрический	-
2244	347306,5325	4330641,2679	Картометрический	-
2245	347306,5047	4330640,6303	Картометрический	-
2246	347307,1495	4330638,5439	Картометрический	-
2247	347306,6640	4330637,6567	Картометрический	-
2248	347305,4953	4330638,1763	Картометрический	-

2249	347304,8087	4330637,3408	Картометрический	-
2250	347304,9636	4330636,5718	Картометрический	-
2251	347306,2427	4330634,0616	Картометрический	-
2252	347306,0281	4330632,2962	Картометрический	-
2253	347305,1395	4330630,1070	Картометрический	-
2254	347303,0747	4330626,7233	Картометрический	-
2255	347302,9366	4330625,7416	Картометрический	-
2256	347303,2204	4330624,2100	Картометрический	-
2257	347303,2004	4330622,8531	Картометрический	-
2258	347301,6163	4330617,7611	Картометрический	-
2259	347301,8694	4330616,9503	Картометрический	-
2260	347303,5704	4330615,7896	Картометрический	-
2261	347303,9757	4330614,9340	Картометрический	-
2262	347303,0831	4330611,4906	Картометрический	-
2263	347301,7853	4330608,9660	Картометрический	-
2264	347301,4292	4330607,6112	Картометрический	-
2265	347301,6182	4330606,5775	Картометрический	-
2266	347301,8403	4330606,1308	Картометрический	-
2267	347302,3411	4330605,1233	Картометрический	-
2268	347302,9694	4330603,8580	Картометрический	-
2269	347303,4645	4330601,7954	Картометрический	-
2270	347303,5505	4330600,1104	Картометрический	-
2271	347303,4054	4330598,0426	Картометрический	-
2272	347303,4925	4330597,0158	Картометрический	-
2273	347303,9198	4330595,0194	Картометрический	-
2274	347304,1770	4330592,8052	Картометрический	-
2275	347304,0247	4330590,7275	Картометрический	-
2276	347303,8879	4330588,8702	Картометрический	-
2277	347303,7900	4330587,5401	Картометрический	-

2278	347303,8730	4330586,6047	Картометрический	-
2279	347303,9779	4330585,4161	Картометрический	-
2280	347299,1443	4330565,7987	Картометрический	-
2281	347298,3682	4330563,3034	Картометрический	-
2282	347298,2991	4330563,0826	Картометрический	-
2283	347296,6737	4330559,8818	Картометрический	-
2284	347295,9500	4330557,5156	Картометрический	-
2285	347293,8413	4330554,1387	Картометрический	-
2286	347290,3754	4330547,0819	Картометрический	-
2287	347289,3055	4330543,1888	Картометрический	-
2288	347288,6549	4330540,0190	Картометрический	-
2289	347286,9760	4330537,0033	Картометрический	-
2290	347283,9319	4330532,6443	Картометрический	-
2291	347283,4458	4330530,2527	Картометрический	-
2292	347283,1015	4330529,3729	Картометрический	-
2293	347282,5614	4330528,8887	Картометрический	-
2294	347281,1899	4330528,4439	Картометрический	-
2295	347280,9655	4330528,3710	Картометрический	-
2296	347280,3552	4330527,5981	Картометрический	-
2297	347280,0259	4330526,3959	Картометрический	-
2298	347279,9709	4330526,0148	Картометрический	-
2299	347279,4580	4330522,4984	Картометрический	-
2300	347278,8536	4330521,1833	Картометрический	-
2301	347277,2085	4330519,3542	Картометрический	-
2302	347274,6693	4330517,6335	Картометрический	-
2303	347274,4092	4330517,3623	Картометрический	-
2304	347273,4679	4330516,3794	Картометрический	-
2305	347271,8563	4330513,4924	Картометрический	-
2306	347271,6608	4330513,0859	Картометрический	-

2307	347270,7851	4330511,2676	Картометрический	-
2308	347265,9427	4330504,3043	Картометрический	-
2309	347264,5983	4330502,7277	Картометрический	-
2310	347263,1609	4330501,0428	Картометрический	-
2311	347261,0826	4330499,8028	Картометрический	-
2312	347259,0658	4330500,0540	Картометрический	-
2313	347257,5718	4330499,6404	Картометрический	-
2314	347256,5009	4330498,8440	Картометрический	-
2315	347254,3001	4330496,1689	Картометрический	-
2316	347254,1049	4330495,4533	Картометрический	-
2317	347254,5440	4330495,0211	Картометрический	-
2318	347255,1869	4330495,0053	Картометрический	-
2319	347258,3559	4330495,5630	Картометрический	-
2320	347259,1067	4330495,1111	Картометрический	-
2321	347259,4411	4330494,9099	Картометрический	-
2322	347258,6848	4330493,5475	Картометрический	-
2323	347252,6030	4330489,5656	Картометрический	-
2324	347252,1171	4330489,3045	Картометрический	-
2325	347249,4674	4330487,8850	Картометрический	-
2326	347247,9639	4330487,4466	Картометрический	-
2327	347244,3702	4330485,0633	Картометрический	-
2328	347242,8732	4330483,5645	Картометрический	-
2329	347242,0354	4330481,4125	Картометрический	-
2330	347240,8468	4330478,3547	Картометрический	-
2331	347239,6281	4330477,6280	Картометрический	-
2332	347237,2461	4330477,1127	Картометрический	-
2333	347236,2787	4330476,5614	Картометрический	-
2334	347235,7035	4330476,2339	Картометрический	-
2335	347235,2593	4330475,2499	Картометрический	-

2336	347235,2969	4330474,9551	Картометрический	-
2337	347235,5777	4330472,7695	Картометрический	-
2338	347235,2025	4330471,2480	Картометрический	-
2339	347231,7707	4330469,1808	Картометрический	-
2340	347231,5138	4330469,0265	Картометрический	-
2341	347229,9782	4330467,3894	Картометрический	-
2342	347228,9858	4330465,4252	Картометрический	-
2343	347227,6874	4330463,4077	Картометрический	-
2344	347225,5517	4330459,2171	Картометрический	-
2345	347223,0420	4330455,6875	Картометрический	-
2346	347222,0058	4330453,8392	Картометрический	-
2347	347221,7160	4330452,7152	Картометрический	-
2348	347221,5458	4330452,0572	Картометрический	-
2349	347220,2831	4330449,2659	Картометрический	-
2350	347218,2956	4330446,6049	Картометрический	-
2351	347217,3895	4330445,6313	Картометрический	-
2352	347215,2854	4330443,3726	Картометрический	-
2353	347210,9223	4330437,9397	Картометрический	-
2354	347209,2194	4330434,0612	Картометрический	-
2355	347209,1698	4330432,1837	Картометрический	-
2356	347209,1073	4330429,8213	Картометрический	-
2357	347209,3273	4330427,4857	Картометрический	-
2358	347209,2481	4330426,1178	Картометрический	-
2359	347210,4347	4330423,2083	Картометрический	-
2360	347210,6968	4330420,8219	Картометрический	-
2361	347210,1065	4330419,5095	Картометрический	-
2362	347209,3415	4330419,2455	Картометрический	-
2363	347208,7499	4330419,3825	Картометрический	-
2364	347208,2862	4330419,9491	Картометрический	-

2365	347207,8001	4330421,3604	Картометрический	-
2366	347207,1108	4330426,2943	Картометрический	-
2367	347206,5752	4330428,0025	Картометрический	-
2368	347206,0391	4330428,8716	Картометрический	-
2369	347205,7332	4330429,3684	Картометрический	-
2370	347204,9978	4330429,9570	Картометрический	-
2371	347203,9562	4330430,3183	Картометрический	-
2372	347203,3292	4330430,2679	Картометрический	-
2373	347201,6178	4330429,1811	Картометрический	-
2374	347200,4103	4330427,8151	Картометрический	-
2375	347198,8114	4330425,1249	Картометрический	-
2376	347198,3254	4330423,7195	Картометрический	-
2377	347196,4829	4330418,3983	Картометрический	-
2378	347193,2669	4330416,0490	Картометрический	-
2379	347190,6017	4330413,3024	Картометрический	-
2380	347189,7152	4330411,4954	Картометрический	-
2381	347189,3190	4330408,9921	Картометрический	-
2382	347188,7244	4330408,7500	Картометрический	-
2383	347187,2855	4330409,5877	Картометрический	-
2384	347186,2583	4330408,8885	Картометрический	-
2385	347186,1145	4330408,7911	Картометрический	-
2386	347184,4287	4330406,9787	Картометрический	-
2387	347182,5275	4330404,5462	Картометрический	-
2388	347180,6856	4330400,9913	Картометрический	-
2389	347180,1888	4330399,1120	Картометрический	-
2390	347179,8050	4330396,2504	Картометрический	-
2391	347179,1967	4330393,5810	Картометрический	-
2392	347178,3377	4330390,8772	Картометрический	-
2393	347177,8333	4330389,6133	Картометрический	-

2394	347177,4514	4330387,6698	Картометрический	-
2395	347177,4158	4330386,4982	Картометрический	-
2396	347177,6460	4330385,8038	Картометрический	-
2397	347178,0655	4330383,2745	Картометрический	-
2398	347178,1264	4330380,7148	Картометрический	-
2399	347178,4721	4330379,6642	Картометрический	-
2400	347178,5569	4330379,5436	Картометрический	-
2401	347179,2799	4330378,5040	Картометрический	-
2402	347181,4256	4330376,6681	Картометрический	-
2403	347182,0265	4330374,8666	Картометрический	-
2404	347182,5221	4330369,6823	Картометрический	-
2405	347182,6525	4330365,9560	Картометрический	-
2406	347182,6682	4330365,5026	Картометрический	-
2407	347183,0853	4330362,9544	Картометрический	-
2408	347183,6216	4330361,6592	Картометрический	-
2409	347183,7958	4330361,2369	Картометрический	-
2410	347186,5288	4330357,2956	Картометрический	-
2411	347187,5611	4330355,4502	Картометрический	-
2412	347187,7209	4330353,7028	Картометрический	-
2413	347187,1196	4330351,6844	Картометрический	-
2414	347186,9838	4330350,1756	Картометрический	-
2415	347187,7091	4330346,9255	Картометрический	-
2416	347187,3067	4330346,3168	Картометрический	-
2417	347186,5777	4330345,7291	Картометрический	-
2418	347185,3187	4330344,7120	Картометрический	-
2419	347185,0835	4330344,1072	Картометрический	-
2420	347185,1431	4330343,2689	Картометрический	-
2421	347186,0542	4330341,6908	Картометрический	-
2422	347189,1345	4330338,2492	Картометрический	-

2423	347190,5587	4330336,2865	Картометрический	-
2424	347190,6533	4330336,1548	Картометрический	-
2425	347199,5752	4330317,8592	Картометрический	-
2426	347205,2661	4330308,2301	Картометрический	-
2427	347206,5523	4330306,0539	Картометрический	-
2428	347208,8788	4330302,6313	Картометрический	-
2429	347210,1902	4330300,8987	Картометрический	-
2430	347211,8413	4330299,2009	Картометрический	-
2431	347213,8920	4330297,3687	Картометрический	-
2432	347219,0568	4330293,3856	Картометрический	-
2433	347219,1111	4330293,3446	Картометрический	-
2434	347219,4580	4330292,9541	Картометрический	-
2435	347222,3537	4330289,7010	Картометрический	-
2436	347223,0937	4330289,0402	Картометрический	-
2437	347227,1185	4330285,4523	Картометрический	-
2438	347229,8765	4330282,5438	Картометрический	-
2439	347230,4632	4330281,3757	Картометрический	-
2440	347230,5549	4330280,6579	Картометрический	-
2441	347229,6523	4330279,1131	Картометрический	-
2442	347229,0884	4330278,1503	Картометрический	-
2443	347228,7024	4330276,3100	Картометрический	-
2444	347229,5117	4330273,2194	Картометрический	-
2445	347230,3536	4330271,6885	Картометрический	-
2446	347231,8741	4330270,1191	Картометрический	-
2447	347236,6155	4330266,8260	Картометрический	-
2448	347238,1251	4330266,1320	Картометрический	-
2449	347239,1362	4330265,9114	Картометрический	-
2450	347240,1372	4330266,2250	Картометрический	-
2451	347240,6850	4330267,1261	Картометрический	-

2452	347240,6932	4330267,1400	Картометрический	-
2453	347240,8602	4330268,2751	Картометрический	-
2454	347240,6791	4330269,6318	Картометрический	-
2455	347240,9095	4330270,3027	Картометрический	-
2456	347241,8897	4330271,3309	Картометрический	-
2457	347242,7482	4330271,8352	Картометрический	-
2458	347243,6531	4330272,0896	Картометрический	-
2459	347245,3544	4330272,0862	Картометрический	-
2460	347247,9073	4330272,5363	Картометрический	-
2461	347249,4182	4330272,2974	Картометрический	-
2462	347250,9889	4330271,7173	Картометрический	-
2463	347253,0707	4330270,3767	Картометрический	-
2464	347255,0308	4330269,1122	Картометрический	-
2465	347255,7258	4330268,6653	Картометрический	-
2466	347257,7006	4330266,2424	Картометрический	-
2467	347258,2948	4330264,8921	Картометрический	-
2468	347258,2693	4330263,5053	Картометрический	-
2469	347257,6596	4330262,7163	Картометрический	-
2470	347256,4221	4330262,3771	Картометрический	-
2471	347253,7138	4330261,6348	Картометрический	-
2472	347252,9884	4330260,6979	Картометрический	-
2473	347252,7159	4330260,0778	Картометрический	-
2474	347252,7377	4330259,6333	Картометрический	-
2475	347253,5640	4330258,4448	Картометрический	-
2476	347253,7325	4330258,2017	Картометрический	-
2477	347254,9123	4330257,3077	Картометрический	-
2478	347255,9342	4330256,7978	Картометрический	-
2479	347260,1762	4330255,9334	Картометрический	-
2480	347263,0277	4330255,0027	Картометрический	-

2481	347263,7539	4330254,5672	Картометрический	-
2482	347268,2185	4330251,8863	Картометрический	-
2483	347277,4308	4330245,4381	Картометрический	-
2484	347277,7206	4330245,2627	Картометрический	-
2485	347282,9622	4330242,0804	Картометрический	-
2486	347283,8082	4330241,9588	Картометрический	-
2487	347284,6758	4330242,0908	Картометрический	-
2488	347285,8642	4330242,9131	Картометрический	-
2489	347286,2435	4330243,5753	Картометрический	-
2490	347286,3351	4330244,1517	Картометрический	-
2491	347286,0537	4330245,7043	Картометрический	-
2492	347284,8643	4330247,7627	Картометрический	-
2493	347281,0846	4330251,2981	Картометрический	-
2494	347280,4309	4330252,4064	Картометрический	-
2495	347280,6932	4330252,9077	Картометрический	-
2496	347286,3397	4330250,0990	Картометрический	-
2497	347290,2447	4330249,8880	Картометрический	-
2498	347292,0929	4330249,5469	Картометрический	-
2499	347295,1857	4330246,8943	Картометрический	-
2500	347298,1775	4330244,4566	Картометрический	-
2501	347298,8199	4330242,9514	Картометрический	-
2502	347300,0432	4330238,6669	Картометрический	-
2503	347301,4532	4330236,5825	Картометрический	-
2504	347303,1343	4330235,4852	Картометрический	-
2505	347306,5777	4330234,5416	Картометрический	-
2506	347308,4341	4330233,7772	Картометрический	-
2507	347310,9390	4330231,8966	Картометрический	-
2508	347312,6256	4330230,2242	Картометрический	-
2509	347314,1613	4330228,3434	Картометрический	-

2510	347316,4776	4330223,6077	Картометрический	-
2511	347318,0134	4330219,5074	Картометрический	-
2512	347318,3520	4330217,3127	Картометрический	-
2513	347318,2098	4330215,6209	Картометрический	-
2514	347317,6562	4330213,9127	Картометрический	-
2515	347315,7848	4330210,6575	Картометрический	-
2516	347315,6842	4330210,4083	Картометрический	-
2517	347314,4226	4330205,8895	Картометрический	-
2518	347314,0298	4330203,2981	Картометрический	-
2519	347314,0492	4330202,6156	Картометрический	-
2520	347314,5424	4330200,3950	Картометрический	-
2521	347314,4248	4330198,6268	Картометрический	-
2522	347313,6160	4330196,2021	Картометрический	-
2523	347313,9385	4330192,3733	Картометрический	-
2524	347316,6661	4330189,2803	Картометрический	-
2525	347317,4001	4330188,1305	Картометрический	-
2526	347317,9920	4330184,5368	Картометрический	-
2527	347318,6022	4330182,6921	Картометрический	-
2528	347319,6677	4330181,5152	Картометрический	-
2529	347322,1952	4330179,7193	Картометрический	-
2530	347323,1354	4330177,7645	Картометрический	-
2531	347323,1790	4330176,4924	Картометрический	-
2532	347322,9767	4330174,9588	Картометрический	-
2533	347321,1174	4330169,9199	Картометрический	-
2534	347321,1462	4330168,6050	Картометрический	-
2535	347320,8497	4330167,0081	Картометрический	-
2536	347321,1477	4330165,6473	Картометрический	-
2537	347321,4374	4330164,7558	Картометрический	-
2538	347322,3159	4330163,2523	Картометрический	-

2539	347323,0169	4330159,8826	Картометрический	-
2540	347323,6548	4330157,9154	Картометрический	-
2541	347324,1403	4330156,9582	Картометрический	-
2542	347325,2829	4330153,7214	Картометрический	-
2543	347325,3182	4330152,5435	Картометрический	-
2544	347325,0188	4330150,6776	Картометрический	-
2545	347323,8556	4330148,2955	Картометрический	-
2546	347322,6703	4330146,8260	Картометрический	-
2547	347316,1782	4330132,8424	Картометрический	-
2548	347315,1985	4330130,3208	Картометрический	-
2549	347314,5636	4330129,1393	Картометрический	-
2550	347311,5690	4330121,2766	Картометрический	-
2551	347311,4816	4330120,2250	Картометрический	-
2552	347310,9592	4330118,5252	Картометрический	-
2553	347309,1968	4330114,9979	Картометрический	-
2554	347308,2098	4330113,0046	Картометрический	-
2555	347306,8683	4330111,0909	Картометрический	-
2556	347302,7083	4330107,3427	Картометрический	-
2557	347299,8996	4330103,8136	Картометрический	-
2558	347296,2617	4330100,5019	Картометрический	-
2559	347296,1806	4330100,6054	Картометрический	-
2560	347293,5890	4330097,1324	Картометрический	-
2561	347292,4010	4330096,5451	Картометрический	-
2562	347289,2864	4330096,1734	Картометрический	-
2563	347287,5988	4330095,0763	Картометрический	-
2564	347286,3100	4330093,2066	Картометрический	-
2565	347284,9495	4330090,1529	Картометрический	-
2566	347284,3478	4330089,5279	Картометрический	-
2567	347282,5955	4330088,3379	Картометрический	-

2568	347281,8917	4330086,4584	Картометрический	-
2569	347280,9099	4330085,8314	Картометрический	-
2570	347279,1927	4330085,4089	Картометрический	-
2571	347278,1790	4330084,7845	Картометрический	-
2572	347277,6565	4330084,0569	Картометрический	-
2573	347277,1905	4330082,5452	Картометрический	-
2574	347275,1296	4330080,7307	Картометрический	-
2575	347274,2903	4330078,0126	Картометрический	-
2576	347273,5734	4330077,0996	Картометрический	-
2577	347272,2686	4330076,2074	Картометрический	-
2578	347271,8689	4330075,7406	Картометрический	-
2579	347271,6398	4330074,8137	Картометрический	-
2580	347271,5684	4330073,2726	Картометрический	-
2581	347271,3315	4330072,7949	Картометрический	-
2582	347270,3248	4330071,8432	Картометрический	-
2583	347267,7749	4330070,1468	Картометрический	-
2584	347267,1869	4330069,3905	Картометрический	-
2585	347266,4972	4330067,7918	Картометрический	-
2586	347264,7410	4330065,3016	Картометрический	-
2587	347263,6366	4330061,5501	Картометрический	-
2588	347263,4112	4330059,6858	Картометрический	-
2589	347263,7899	4330057,8734	Картометрический	-
2590	347262,3788	4330054,7937	Картометрический	-
2591	347262,3819	4330051,9190	Картометрический	-
2592	347261,5191	4330048,5251	Картометрический	-
2593	347261,4989	4330047,3192	Картометрический	-
2594	347261,8953	4330046,3037	Картометрический	-
2595	347262,5426	4330045,4455	Картометрический	-
2596	347263,4853	4330044,6540	Картометрический	-

2597	347266,2535	4330043,4367	Картометрический	-
2598	347267,4217	4330042,1879	Картометрический	-
2599	347269,0646	4330039,9891	Картометрический	-
2600	347271,2011	4330037,7102	Картометрический	-
2601	347276,0669	4330033,5716	Картометрический	-
2602	347282,4490	4330028,8260	Картометрический	-
2603	347286,7755	4330025,9806	Картометрический	-
2604	347295,9697	4330020,6630	Картометрический	-
2605	347300,0676	4330018,9791	Картометрический	-
2606	347302,4207	4330017,2753	Картометрический	-
2607	347304,7361	4330015,9664	Картометрический	-
2608	347305,0441	4330015,8507	Картометрический	-
2609	347305,5216	4330016,2500	Картометрический	-
2610	347308,5542	4330014,6217	Картометрический	-
2611	347310,2171	4330014,2660	Картометрический	-
2612	347316,8253	4330014,1442	Картометрический	-
2613	347335,3391	4330014,8773	Картометрический	-
2614	347344,1141	4330014,7156	Картометрический	-
2615	347348,8621	4330015,2502	Картометрический	-
2616	347351,7013	4330014,5757	Картометрический	-
2617	347352,8832	4330014,5540	Картометрический	-
2618	347354,1646	4330014,2933	Картометрический	-
2619	347357,3207	4330014,3121	Картометрический	-
2620	347359,6708	4330014,0718	Картометрический	-
2621	347361,5579	4330013,4569	Картометрический	-
2622	347364,3050	4330012,2340	Картометрический	-
2623	347369,0653	4330011,2661	Картометрический	-
2624	347372,7891	4330010,0142	Картометрический	-
2625	347374,3831	4330009,7797	Картометрический	-

2626	347377,8979	4330008,3657	Картометрический	-
2627	347378,1302	4330008,2183	Картометрический	-
2628	347382,5916	4330006,7188	Картометрический	-
2629	347387,0963	4330001,6006	Картометрический	-
2630	347390,2957	4329998,7570	Картометрический	-
2631	347391,4834	4329997,3168	Картометрический	-
2632	347391,9684	4329996,0646	Картометрический	-
2633	347393,6947	4329994,1033	Картометрический	-
2634	347397,2832	4329989,5812	Картометрический	-
2635	347397,3782	4329989,5264	Картометрический	-
2636	347398,2418	4329989,3325	Картометрический	-
2637	347399,9493	4329989,4980	Картометрический	-
2638	347401,8470	4329990,0552	Картометрический	-
2639	347402,3319	4329989,9913	Картометрический	-
2640	347402,8447	4329989,6477	Картометрический	-
2641	347403,3986	4329988,8763	Картометрический	-
2642	347404,1960	4329986,5541	Картометрический	-
2643	347405,0654	4329984,9907	Картометрический	-
2644	347405,9573	4329984,1611	Картометрический	-
2645	347407,9699	4329983,0788	Картометрический	-
2646	347408,5672	4329982,4386	Картометрический	-
2647	347408,7803	4329981,7896	Картометрический	-
2648	347408,9694	4329979,8396	Картометрический	-
2649	347409,0711	4329978,7905	Картометрический	-
2650	347409,2521	4329978,4641	Картометрический	-
2651	347409,4119	4329978,1761	Картометрический	-
2652	347409,9375	4329977,2262	Картометрический	-
2653	347410,8982	4329976,2793	Картометрический	-
2654	347412,7126	4329975,1356	Картометрический	-

2655	347413,2366	4329974,8049	Картометрический	-
2656	347413,5574	4329974,3548	Картометрический	-
2657	347415,0102	4329972,3186	Картометрический	-
2658	347415,6890	4329971,6470	Картометрический	-
2659	347417,0901	4329970,9280	Картометрический	-
2660	347418,7804	4329970,6558	Картометрический	-
2661	347421,5399	4329971,0260	Картометрический	-
2662	347422,1385	4329971,1060	Картометрический	-
2663	347424,8946	4329971,4573	Картометрический	-
2664	347426,4085	4329971,2183	Картометрический	-
2665	347426,4175	4329971,2162	Картометрический	-
2666	347427,3946	4329970,6130	Картометрический	-
2667	347428,2636	4329969,6798	Картометрический	-
2668	347429,2349	4329968,1626	Картометрический	-
2669	347429,6444	4329966,8797	Картометрический	-
2670	347429,3444	4329964,1726	Картометрический	-
2671	347427,8517	4329961,9796	Картометрический	-
2672	347427,5196	4329961,4917	Картометрический	-
2673	347427,1744	4329960,6708	Картометрический	-
2674	347426,8831	4329959,3029	Картометрический	-
2675	347426,6938	4329956,2497	Картометрический	-
2676	347425,9556	4329953,5346	Картометрический	-
2677	347426,1073	4329952,5366	Картометрический	-
2678	347427,0504	4329950,4708	Картометрический	-
2679	347426,8465	4329947,6009	Картометрический	-
2680	347426,9861	4329947,2522	Картометрический	-
2681	347427,7492	4329945,3507	Картометрический	-
2682	347427,7433	4329944,3766	Картометрический	-
2683	347426,6956	4329942,6175	Картометрический	-

2684	347426,1678	4329942,2522	Картометрический	-
2685	347424,9874	4329941,4337	Картометрический	-
2686	347424,7144	4329940,9446	Картометрический	-
2687	347424,2282	4329940,0704	Картометрический	-
2688	347423,3759	4329939,5800	Картометрический	-
2689	347421,4054	4329939,6823	Картометрический	-
2690	347420,2042	4329939,7455	Картометрический	-
2691	347418,2101	4329938,7330	Картометрический	-
2692	347416,0104	4329936,3339	Картометрический	-
2693	347414,8082	4329933,8965	Картометрический	-
2694	347414,0307	4329931,5403	Картометрический	-
2695	347413,8987	4329930,1884	Картометрический	-
2696	347413,9745	4329928,1156	Картометрический	-
2697	347414,0045	4329927,3008	Картометрический	-
2698	347413,8654	4329926,6412	Картометрический	-
2699	347411,8224	4329922,9240	Картометрический	-
2700	347410,5913	4329918,2106	Картометрический	-
2701	347409,4358	4329914,8362	Картометрический	-
2702	347409,0342	4329914,1004	Картометрический	-
2703	347407,0540	4329910,4790	Картометрический	-
2704	347405,6032	4329907,1420	Картометрический	-
2705	347405,1561	4329906,1120	Картометрический	-
2706	347404,4525	4329903,7554	Картометрический	-
2707	347403,0367	4329899,0084	Картометрический	-
2708	347400,7958	4329895,2969	Картометрический	-
2709	347400,1481	4329893,7985	Картометрический	-
2710	347399,6637	4329891,7779	Картометрический	-
2711	347399,7905	4329890,1342	Картометрический	-
2712	347399,7368	4329889,4480	Картометрический	-

2713	347399,3857	4329884,9955	Картометрический	-
2714	347398,4506	4329881,7970	Картометрический	-
2715	347396,9892	4329877,9971	Картометрический	-
2716	347395,6907	4329874,6202	Картометрический	-
2717	347395,8065	4329872,8707	Картометрический	-
2718	347395,8189	4329872,6774	Картометрический	-
2719	347395,6160	4329871,4879	Картометрический	-
2720	347394,5849	4329869,8115	Картометрический	-
2721	347393,4527	4329867,9699	Картометрический	-
2722	347392,9191	4329865,7732	Картометрический	-
2723	347392,5511	4329864,2577	Картометрический	-
2724	347391,9433	4329863,4087	Картометрический	-
2725	347390,1309	4329859,0151	Картометрический	-
2726	347387,9564	4329850,8183	Картометрический	-
2727	347389,2834	4329848,1992	Картометрический	-
2728	347389,7763	4329847,8040	Картометрический	-
2729	347392,4531	4329847,4876	Картометрический	-
2730	347393,7828	4329848,2143	Картометрический	-
2731	347395,4383	4329850,0682	Картометрический	-
2732	347396,2121	4329850,4261	Картометрический	-
2733	347396,4165	4329850,4483	Картометрический	-
2734	347396,7516	4329850,1230	Картометрический	-
2735	347397,1949	4329849,2117	Картометрический	-
2736	347397,0963	4329848,5853	Картометрический	-
2737	347396,0755	4329846,5457	Картометрический	-
2738	347395,7984	4329845,1825	Картометрический	-
2739	347395,3286	4329844,0059	Картометрический	-
2740	347394,2106	4329843,0993	Картометрический	-
2741	347391,8133	4329842,0242	Картометрический	-

2742	347391,3685	4329841,5523	Картометрический	-
2743	347391,2960	4329841,4766	Картометрический	-
2744	347390,9865	4329840,7991	Картометрический	-
2745	347390,8648	4329839,6751	Картометрический	-
2746	347390,4271	4329835,6263	Картометрический	-
2747	347389,9488	4329834,1547	Картометрический	-
2748	347389,6036	4329831,2174	Картометрический	-
2749	347389,1566	4329828,6691	Картометрический	-
2750	347389,2479	4329827,1651	Картометрический	-
2751	347389,0412	4329824,9604	Картометрический	-
2752	347388,1048	4329822,6701	Картометрический	-
2753	347387,9987	4329822,0659	Картометрический	-
2754	347385,3218	4329814,9986	Картометрический	-
2755	347384,9591	4329813,4999	Картометрический	-
2756	347384,8703	4329811,6632	Картометрический	-
2757	347385,5649	4329808,9197	Картометрический	-
2758	347385,5172	4329808,8266	Картометрический	-
2759	347385,6655	4329808,5188	Картометрический	-
2760	347385,7349	4329808,3765	Картометрический	-
2761	347386,7517	4329807,4285	Картометрический	-
2762	347388,9539	4329806,3277	Картометрический	-
2763	347389,7816	4329805,7043	Картометрический	-
2764	347390,0928	4329805,2745	Картометрический	-
2765	347390,2069	4329805,1173	Картометрический	-
2766	347390,6439	4329804,5141	Картометрический	-
2767	347390,8418	4329803,0422	Картометрический	-
2768	347391,4572	4329802,4077	Картометрический	-
2769	347392,4215	4329802,2469	Картометрический	-
2770	347395,1712	4329803,1724	Картометрический	-

2771	347396,5886	4329803,5034	Картометрический	-
2772	347397,7342	4329803,3602	Картометрический	-
2773	347398,1082	4329802,9203	Картометрический	-
2774	347398,6561	4329801,4418	Картометрический	-
2775	347398,6124	4329800,7005	Картометрический	-
2776	347397,9538	4329799,8594	Картометрический	-
2777	347397,0960	4329799,2831	Картометрический	-
2778	347395,0835	4329799,3352	Картометрический	-
2779	347391,8658	4329799,1244	Картометрический	-
2780	347391,4431	4329799,0342	Картометрический	-
2781	347390,6614	4329798,3574	Картометрический	-
2782	347390,0022	4329797,3203	Картометрический	-
2783	347390,0094	4329796,4640	Картометрический	-
2784	347389,1866	4329792,9043	Картометрический	-
2785	347388,7562	4329791,0438	Картометрический	-
2786	347388,8921	4329790,0031	Картометрический	-
2787	347389,1812	4329789,3526	Картометрический	-
2788	347391,0869	4329787,1970	Картометрический	-
2789	347392,2342	4329785,8986	Картометрический	-
2790	347393,5860	4329783,8062	Картометрический	-
2791	347394,0795	4329781,4416	Картометрический	-
2792	347393,9935	4329780,3529	Картометрический	-
2793	347393,8666	4329778,7319	Картометрический	-
2794	347394,0527	4329777,2181	Картометрический	-
2795	347394,8452	4329775,6581	Картометрический	-
2796	347396,0253	4329774,5661	Картометрический	-
2797	347396,8219	4329773,8293	Картометрический	-
2798	347397,4930	4329772,9047	Картометрический	-
2799	347397,7646	4329771,3604	Картометрический	-

2800	347397,6165	4329770,5379	Картометрический	-
2801	347397,5229	4329770,0205	Картометрический	-
2802	347397,5921	4329769,1620	Картометрический	-
2803	347399,0149	4329766,9073	Картометрический	-
2804	347399,4371	4329765,5002	Картометрический	-
2805	347399,4701	4329765,3926	Картометрический	-
2806	347399,4844	4329764,3781	Картометрический	-
2807	347399,5148	4329762,3401	Картометрический	-
2808	347399,0081	4329758,6145	Картометрический	-
2809	347398,9601	4329755,7368	Картометрический	-
2810	347399,7469	4329753,0046	Картометрический	-
2811	347399,5448	4329750,1237	Картометрический	-
2812	347400,1354	4329748,0344	Картометрический	-
2813	347400,3608	4329747,2370	Картометрический	-
2814	347400,5425	4329745,6983	Картометрический	-
2815	347400,0400	4329742,8559	Картометрический	-
2816	347399,8847	4329741,9766	Картометрический	-
2817	347400,0027	4329740,8342	Картометрический	-
2818	347400,3246	4329737,7325	Картометрический	-
2819	347400,2184	4329735,0088	Картометрический	-
2820	347399,8809	4329732,6485	Картометрический	-
2821	347400,0035	4329729,7506	Картометрический	-
2822	347399,4266	4329727,6988	Картометрический	-
2823	347399,0156	4329726,2390	Картометрический	-
2824	347399,3545	4329724,8744	Картометрический	-
2825	347399,9201	4329724,2459	Картометрический	-
2826	347401,0736	4329722,9603	Картометрический	-
2827	347401,6095	4329721,7512	Картометрический	-
2828	347401,1475	4329717,9058	Картометрический	-

2829	347401,1428	4329717,8689	Картометрический	-
2830	347401,1703	4329717,7324	Картометрический	-
2831	347401,3131	4329717,0116	Картометрический	-
2832	347402,4262	4329714,7805	Картометрический	-
2833	347402,2177	4329711,0615	Картометрический	-
2834	347402,8326	4329706,9813	Картометрический	-
2835	347403,8413	4329702,7147	Картометрический	-
2836	347403,7217	4329701,1666	Картометрический	-
2837	347403,6070	4329699,6673	Картометрический	-
2838	347403,9354	4329698,9771	Картометрический	-
2839	347404,1351	4329698,7974	Картометрический	-
2840	347405,6769	4329697,4087	Картометрический	-
2841	347405,2342	4329696,0735	Картометрический	-
2842	347403,8003	4329694,8507	Картометрический	-
2843	347403,3756	4329694,4884	Картометрический	-
2844	347403,2257	4329693,5770	Картометрический	-
2845	347403,3414	4329693,2878	Картометрический	-
2846	347404,3883	4329690,6629	Картометрический	-
2847	347404,5968	4329687,9174	Картометрический	-
2848	347404,6193	4329687,6219	Картометрический	-
2849	347404,9354	4329687,1330	Картометрический	-
2850	347405,7349	4329685,9010	Картометрический	-
2851	347405,9704	4329685,2205	Картометрический	-
2852	347405,3247	4329680,5233	Картометрический	-
2853	347404,9909	4329678,0969	Картометрический	-
2854	347404,8836	4329675,0972	Картометрический	-
2855	347404,6325	4329668,0912	Картометрический	-
2856	347404,2898	4329667,2443	Картометрический	-
2857	347403,3524	4329666,0924	Картометрический	-

2858	347403,0955	4329665,7770	Картометрический	-
2859	347402,7405	4329665,0744	Картометрический	-
2860	347402,7575	4329664,5860	Картометрический	-
2861	347402,9822	4329663,9167	Картометрический	-
2862	347403,3938	4329662,6938	Картометрический	-
2863	347402,4504	4329660,7878	Картометрический	-
2864	347402,2229	4329660,3278	Картометрический	-
2865	347401,8817	4329657,4455	Картометрический	-
2866	347401,6447	4329655,4364	Картометрический	-
2867	347399,9302	4329650,1708	Картометрический	-
2868	347399,1091	4329648,7066	Картометрический	-
2869	347398,0573	4329646,8315	Картометрический	-
2870	347396,2312	4329644,6777	Картометрический	-
2871	347395,6129	4329641,9574	Картометрический	-
2872	347394,4904	4329639,6086	Картометрический	-
2873	347394,4271	4329637,7473	Картометрический	-
2874	347395,0377	4329635,9277	Картометрический	-
2875	347395,1761	4329635,5140	Картометрический	-
2876	347395,2127	4329634,6752	Картометрический	-
2877	347394,9442	4329633,3518	Картометрический	-
2878	347393,5806	4329630,1302	Картометрический	-
2879	347393,2429	4329629,6673	Картометрический	-
2880	347392,2497	4329628,3073	Картометрический	-
2881	347391,9468	4329627,9948	Картометрический	-
2882	347390,7885	4329626,7979	Картометрический	-
2883	347390,7583	4329626,7854	Картометрический	-
2884	347386,7945	4329625,1631	Картометрический	-
2885	347385,4212	4329624,2402	Картометрический	-
2886	347384,7073	4329623,1141	Картометрический	-

2887	347384,2562	4329621,4870	Картометрический	-
2888	347383,8215	4329620,8029	Картометрический	-
2889	347381,0039	4329618,4732	Картометрический	-
2890	347380,4342	4329617,6846	Картометрический	-
2891	347380,0425	4329616,2935	Картометрический	-
2892	347379,6293	4329615,6379	Картометрический	-
2893	347377,8454	4329614,3625	Картометрический	-
2894	347377,3460	4329613,8016	Картометрический	-
2895	347376,8143	4329612,3030	Картометрический	-
2896	347376,5584	4329610,1402	Картометрический	-
2897	347376,3712	4329608,5583	Картометрический	-
2898	347375,8237	4329607,5612	Картометрический	-
2899	347373,8531	4329605,5440	Картометрический	-
2900	347373,3818	4329603,7993	Картометрический	-
2901	347372,1134	4329602,8185	Картометрический	-
2902	347371,4138	4329602,4663	Картометрический	-
2903	347370,9252	4329602,2212	Картометрический	-
2904	347369,9217	4329601,3935	Картометрический	-
2905	347369,6229	4329600,7029	Картометрический	-
2906	347369,4627	4329599,4475	Картометрический	-
2907	347369,3425	4329598,5145	Картометрический	-
2908	347368,8709	4329597,3470	Картометрический	-
2909	347366,3899	4329593,7959	Картометрический	-
2910	347365,8422	4329592,5167	Картометрический	-
2911	347364,6060	4329591,1631	Картометрический	-
2912	347363,1146	4329588,2850	Картометрический	-
2913	347361,5515	4329586,2373	Картометрический	-
2914	347360,8985	4329584,9420	Картометрический	-
2915	347360,4152	4329584,4418	Картометрический	-

2916	347359,5482	4329583,9637	Картометрический	-
2917	347359,0965	4329583,7159	Картометрический	-
2918	347358,4450	4329583,1528	Картометрический	-
2919	347358,0029	4329582,2858	Картометрический	-
2920	347357,6832	4329581,0564	Картометрический	-
2921	347357,2450	4329579,3701	Картометрический	-
2922	347355,5479	4329576,3456	Картометрический	-
2923	347353,1581	4329573,9981	Картометрический	-
2924	347352,8851	4329573,7291	Картометрический	-
2925	347351,4654	4329571,8658	Картометрический	-
2926	347349,1579	4329570,4520	Картометрический	-
2927	347347,8743	4329568,8643	Картометрический	-
2928	347346,7194	4329565,3568	Картометрический	-
2929	347344,9912	4329562,4890	Картометрический	-
2930	347344,4623	4329559,0850	Картометрический	-
2931	347341,9100	4329552,5825	Картометрический	-
2932	347341,0284	4329550,8803	Картометрический	-
2933	347340,4109	4329550,2086	Картометрический	-
2934	347339,5196	4329549,7179	Картометрический	-
2935	347337,7032	4329549,7183	Картометрический	-
2936	347337,2397	4329549,5338	Картометрический	-
2937	347336,8321	4329548,8022	Картометрический	-
2938	347336,5006	4329547,2049	Картометрический	-
2939	347335,9054	4329546,1687	Картометрический	-
2940	347335,1874	4329545,6338	Картометрический	-
2941	347333,5723	4329545,1054	Картометрический	-
2942	347332,7694	4329544,1970	Картометрический	-
2943	347332,6385	4329543,2282	Картометрический	-
2944	347333,0759	4329542,2149	Картометрический	-

2945	347333,2457	4329541,8217	Картометрический	-
2946	347332,9353	4329541,0452	Картометрический	-
2947	347331,5307	4329539,9949	Картометрический	-
2948	347330,1879	4329539,5905	Картометрический	-
2949	347329,7363	4329539,4548	Картометрический	-
2950	347328,5497	4329538,8395	Картометрический	-
2951	347327,6946	4329538,1941	Картометрический	-
2952	347326,7383	4329537,1015	Картометрический	-
2953	347326,4254	4329536,0300	Картометрический	-
2954	347326,9684	4329533,6315	Картометрический	-
2955	347326,9443	4329531,9435	Картометрический	-
2956	347325,9080	4329528,7369	Картометрический	-
2957	347325,5116	4329525,5225	Картометрический	-
2958	347323,1282	4329519,6100	Картометрический	-
2959	347321,5002	4329518,0046	Картометрический	-
2960	347321,1160	4329516,9105	Картометрический	-
2961	347318,9243	4329512,7209	Картометрический	-
2962	347318,5411	4329511,7407	Картометрический	-
2963	347318,3948	4329510,0430	Картометрический	-
2964	347318,3469	4329507,9885	Картометрический	-
2965	347317,7694	4329506,6658	Картометрический	-
2966	347315,0522	4329504,6214	Картометрический	-
2967	347313,3618	4329503,8094	Картометрический	-
2968	347311,9693	4329503,7440	Картометрический	-
2969	347311,3837	4329503,5017	Картометрический	-
2970	347311,2426	4329503,4433	Картометрический	-
2971	347309,3851	4329502,1372	Картометрический	-
2972	347308,1461	4329500,9038	Картометрический	-
2973	347307,8312	4329500,5895	Картометрический	-

2974	347307,3872	4329499,5605	Картометрический	-
2975	347307,1370	4329498,5759	Картометрический	-
2976	347306,6980	4329496,8485	Картометрический	-
2977	347306,8297	4329495,3628	Картометрический	-
2978	347307,0711	4329495,0043	Картометрический	-
2979	347308,5948	4329492,7417	Картометрический	-
2980	347309,0130	4329491,7727	Картометрический	-
2981	347309,0303	4329491,7324	Картометрический	-
2982	347308,9300	4329490,1949	Картометрический	-
2983	347307,9816	4329487,8538	Картометрический	-
2984	347307,8626	4329486,9858	Картометрический	-
2985	347307,8418	4329486,8372	Картометрический	-
2986	347308,0520	4329486,1362	Картометрический	-
2987	347310,0071	4329482,3743	Картометрический	-
2988	347310,3613	4329481,0244	Картометрический	-
2989	347310,4151	4329479,4931	Картометрический	-
2990	347310,0229	4329477,8019	Картометрический	-
2991	347309,2788	4329475,9632	Картометрический	-
2992	347307,2659	4329473,4938	Картометрический	-
2993	347306,4196	4329472,4561	Картометрический	-
2994	347305,8243	4329469,5754	Картометрический	-
2995	347304,8038	4329467,3887	Картометрический	-
2996	347304,4518	4329463,8114	Картометрический	-
2997	347304,2354	4329461,6189	Картометрический	-
2998	347304,6934	4329458,9008	Картометрический	-
2999	347305,3968	4329457,0154	Картометрический	-
3000	347306,5893	4329454,6389	Картометрический	-
3001	347306,9453	4329453,9282	Картометрический	-
3002	347308,1324	4329452,2359	Картометрический	-

3003	347309,7566	4329450,7057	Картометрический	-
3004	347312,3225	4329448,9870	Картометрический	-
3005	347312,8006	4329448,8252	Картометрический	-
3006	347317,0192	4329447,3941	Картометрический	-
3007	347318,7070	4329446,6008	Картометрический	-
3008	347324,7735	4329442,3761	Картометрический	-
3009	347327,2242	4329439,7233	Картометрический	-
3010	347329,2333	4329437,9099	Картометрический	-
3011	347329,8299	4329437,0697	Картометрический	-
3012	347330,4056	4329434,4965	Картометрический	-
3013	347330,5619	4329430,9278	Картометрический	-
3014	347330,3096	4329429,9372	Картометрический	-
3015	347329,1116	4329427,2357	Картометрический	-
3016	347329,0841	4329427,1002	Картометрический	-
3017	347328,8057	4329425,7300	Картометрический	-
3018	347329,0379	4329424,5955	Картометрический	-
3019	347329,1286	4329424,1467	Картометрический	-
3020	347330,5707	4329422,6638	Картометрический	-
3021	347330,8596	4329421,7903	Картометрический	-
3022	347330,6544	4329420,7498	Картометрический	-
3023	347329,3034	4329418,5422	Картометрический	-
3024	347328,9020	4329417,2223	Картометрический	-
3025	347328,8918	4329416,6703	Картометрический	-
3026	347329,5511	4329410,2187	Картометрический	-
3027	347329,5541	4329410,2187	Картометрический	-
3028	347329,6726	4329409,0462	Картометрический	-
3029	347329,2563	4329408,0980	Картометрический	-
3030	347329,0178	4329407,5489	Картометрический	-
3031	347328,4635	4329406,8880	Картометрический	-

3032	347328,3720	4329406,7791	Картометрический	-
3033	347328,3398	4329406,7403	Картометрический	-
3034	347328,3388	4329406,7397	Картометрический	-
3035	347328,3377	4329406,7383	Картометрический	-
3036	347328,2640	4329406,6851	Картометрический	-
3037	347327,0928	4329405,8330	Картометрический	-
3038	347326,2281	4329405,5511	Картометрический	-
3039	347326,0744	4329405,4997	Картометрический	-
3040	347325,7336	4329405,4620	Картометрический	-
3041	347324,2342	4329405,2956	Картометрический	-
3042	347323,0371	4329404,6625	Картометрический	-
3043	347322,8045	4329404,3115	Картометрический	-
3044	347322,6092	4329404,0152	Картометрический	-
3045	347322,3124	4329403,1595	Картометрический	-
3046	347322,3017	4329403,1288	Картометрический	-
3047	347322,1854	4329402,7827	Картометрический	-
3048	347321,5997	4329401,9333	Картометрический	-
3049	347320,5265	4329401,0590	Картометрический	-
3050	347319,0324	4329399,8342	Картометрический	-
3051	347318,9768	4329399,7885	Картометрический	-
3052	347318,9490	4329399,7617	Картометрический	-
3053	347318,9350	4329399,7219	Картометрический	-
3054	347318,9279	4329399,7001	Картометрический	-
3055	347317,9206	4329396,5489	Картометрический	-
3056	347317,7208	4329396,1449	Картометрический	-
3057	347317,4624	4329395,6181	Картометрический	-
3058	347316,5768	4329394,7843	Картометрический	-
3059	347315,2602	4329394,0660	Картометрический	-
3060	347314,8360	4329393,8338	Картометрический	-

3061	347313,8339	4329393,0344	Картометрический	-
3062	347311,7396	4329390,6524	Картометрический	-
3063	347311,7349	4329390,6505	Картометрический	-
3064	347311,7315	4329390,6466	Картометрический	-
3065	347310,3558	4329390,0858	Картометрический	-
3066	347309,9767	4329390,0601	Картометрический	-
3067	347309,3673	4329390,0160	Картометрический	-
3068	347307,9320	4329389,9209	Картометрический	-
3069	347307,7578	4329389,9091	Картометрический	-
3070	347307,5936	4329389,8980	Картометрический	-
3071	347306,2981	4329389,0123	Картометрический	-
3072	347305,7481	4329387,9322	Картометрический	-
3073	347305,2399	4329386,9514	Картометрический	-
3074	347305,0811	4329385,9340	Картометрический	-
3075	347305,3278	4329385,2093	Картометрический	-
3076	347306,3872	4329384,6197	Картометрический	-
3077	347307,0235	4329384,5876	Картометрический	-
3078	347309,2003	4329384,4848	Картометрический	-
3079	347309,2027	4329384,4779	Картометрический	-
3080	347309,2052	4329384,4777	Картометрический	-
3081	347309,3764	4329383,9945	Картометрический	-
3082	347308,2996	4329382,0139	Картометрический	-
3083	347306,4388	4329379,2775	Картометрический	-
3084	347305,7069	4329378,6409	Картометрический	-
3085	347305,0320	4329378,3832	Картометрический	-
3086	347302,5741	4329378,4428	Картометрический	-
3087	347301,5837	4329378,4648	Картометрический	-
3088	347301,1538	4329378,4747	Картометрический	-
3089	347301,1133	4329378,4671	Картометрический	-

3090	347300,1490	4329378,2832	Картометрический	-
3091	347299,5966	4329377,9622	Картометрический	-
3092	347298,8143	4329377,5006	Картометрический	-
3093	347297,3874	4329376,1676	Картометрический	-
3094	347296,7280	4329375,5513	Картометрический	-
3095	347296,5447	4329375,3789	Картометрический	-
3096	347295,9728	4329374,7393	Картометрический	-
3097	347295,2851	4329373,9708	Картометрический	-
3098	347294,7616	4329373,3853	Картометрический	-
3099	347294,2684	4329372,2962	Картометрический	-
3100	347294,1641	4329372,0680	Картометрический	-
3101	347294,0428	4329370,6949	Картометрический	-
3102	347294,5818	4329368,4605	Картометрический	-
3103	347294,5004	4329367,8959	Картометрический	-
3104	347294,0965	4329367,6923	Картометрический	-
3105	347294,0927	4329367,6924	Картометрический	-
3106	347294,0925	4329367,6923	Картометрический	-
3107	347293,4829	4329367,7236	Картометрический	-
3108	347291,9481	4329368,0219	Картометрический	-
3109	347291,4470	4329367,8180	Картометрический	-
3110	347291,3152	4329367,7635	Картометрический	-
3111	347291,0099	4329367,4175	Картометрический	-
3112	347290,3732	4329366,6906	Картометрический	-
3113	347288,3710	4329364,4270	Картометрический	-
3114	347288,2424	4329364,2249	Картометрический	-
3115	347286,4179	4329361,3503	Картометрический	-
3116	347284,3877	4329358,6491	Картометрический	-
3117	347283,9308	4329357,5335	Картометрический	-
3118	347283,9133	4329357,4903	Картометрический	-

3119	347284,0163	4329356,9430	Картометрический	-
3120	347284,2862	4329355,5303	Картометрический	-
3121	347284,3683	4329355,0986	Картометрический	-
3122	347284,2609	4329354,5563	Картометрический	-
3123	347284,0754	4329353,5887	Картометрический	-
3124	347282,6944	4329352,0858	Картометрический	-
3125	347282,0417	4329350,7555	Картометрический	-
3126	347281,6263	4329350,2094	Картометрический	-
3127	347281,2789	4329349,7443	Картометрический	-
3128	347278,1051	4329346,8622	Картометрический	-
3129	347275,6135	4329345,1763	Картометрический	-
3130	347271,4718	4329342,3704	Картометрический	-
3131	347268,9317	4329340,3705	Картометрический	-
3132	347267,5429	4329339,2750	Картометрический	-
3133	347263,9206	4329335,9410	Картометрический	-
3134	347263,2673	4329335,2229	Картометрический	-
3135	347260,7557	4329332,4585	Картометрический	-
3136	347259,2540	4329331,1869	Картометрический	-
3137	347258,1505	4329330,2520	Картометрический	-
3138	347257,4823	4329329,4892	Картометрический	-
3139	347256,0198	4329326,7675	Картометрический	-
3140	347255,6864	4329324,8512	Картометрический	-
3141	347255,3430	4329322,8761	Картометрический	-
3142	347253,8523	4329320,0879	Картометрический	-
3143	347253,7280	4329319,8561	Картометрический	-
3144	347252,9423	4329317,4951	Картометрический	-
3145	347253,1546	4329315,2857	Картометрический	-
3146	347253,1218	4329313,0168	Картометрический	-
3147	347253,1092	4329312,1907	Картометрический	-

3148	347253,1081	4329312,0548	Картометрический	-
3149	347253,0486	4329311,3828	Картометрический	-
3150	347252,7109	4329307,4931	Картометрический	-
3151	347251,7838	4329304,0254	Картометрический	-
3152	347251,7602	4329303,9368	Картометрический	-
3153	347251,1248	4329302,8372	Картометрический	-
3154	347250,6633	4329302,0390	Картометрический	-
3155	347250,4769	4329301,7109	Картометрический	-
3156	347250,0930	4329301,3939	Картометрический	-
3157	347249,7729	4329301,1248	Картометрический	-
3158	347248,8239	4329300,9712	Картометрический	-
3159	347248,8237	4329300,9713	Картометрический	-
3160	347248,8229	4329300,9712	Картометрический	-
3161	347248,0648	4329301,6253	Картометрический	-
3162	347247,4451	4329302,7370	Картометрический	-
3163	347247,1559	4329303,2501	Картометрический	-
3164	347247,0145	4329303,2775	Картометрический	-
3165	347246,8047	4329303,3181	Картометрический	-
3166	347246,3272	4329303,4078	Картометрический	-
3167	347246,0916	4329303,2591	Картометрический	-
3168	347245,6248	4329302,9586	Картометрический	-
3169	347244,5225	4329301,7656	Картометрический	-
3170	347240,7851	4329297,7196	Картометрический	-
3171	347237,1603	4329293,3234	Картометрический	-
3172	347236,5921	4329292,5213	Картометрический	-
3173	347233,9858	4329288,8318	Картометрический	-
3174	347230,7847	4329284,2645	Картометрический	-
3175	347230,0833	4329283,2615	Картометрический	-
3176	347226,3936	4329279,0355	Картометрический	-

3177	347226,2812	4329278,9065	Картометрический	-
3178	347226,1687	4329278,7736	Картометрический	-
3179	347221,6419	4329274,6560	Картометрический	-
3180	347219,9657	4329273,4116	Картометрический	-
3181	347216,5438	4329270,8651	Картометрический	-
3182	347212,2286	4329266,6736	Картометрический	-
3183	347205,9936	4329261,9194	Картометрический	-
3184	347199,9735	4329256,9372	Картометрический	-
3185	347196,7027	4329254,0048	Картометрический	-
3186	347195,0359	4329252,1921	Картометрический	-
3187	347194,3131	4329251,0152	Картометрический	-
3188	347193,7899	4329249,5850	Картометрический	-
3189	347193,3302	4329248,3217	Картометрический	-
3190	347192,0236	4329244,7249	Картометрический	-
3191	347191,9356	4329244,4839	Картометрический	-
3192	347191,4884	4329243,2504	Картометрический	-
3193	347191,1300	4329242,5849	Картометрический	-
3194	347190,5954	4329241,5805	Картометрический	-
3195	347183,9696	4329232,1204	Картометрический	-
3196	347183,7846	4329231,8538	Картометрический	-
3197	347183,0331	4329230,6974	Картометрический	-
3198	347178,0954	4329223,1586	Картометрический	-
3199	347175,8802	4329219,7717	Картометрический	-
3200	347174,8639	4329218,1559	Картометрический	-
3201	347173,0464	4329215,2578	Картометрический	-
3202	347170,9631	4329211,7117	Картометрический	-
3203	347169,2194	4329208,7359	Картометрический	-
3204	347167,0269	4329204,9944	Картометрический	-
3205	347165,9938	4329202,8310	Картометрический	-

3206	347164,7693	4329199,5578	Картометрический	-
3207	347163,5268	4329196,2389	Картометрический	-
3208	347160,8008	4329189,8677	Картометрический	-
3209	347158,2219	4329184,1855	Картометрический	-
3210	347157,2821	4329182,1108	Картометрический	-
3211	347154,4725	4329176,7413	Картометрический	-
3212	347148,2403	4329166,3838	Картометрический	-
3213	347157,4833	4329158,2916	Картометрический	-
3214	347158,4049	4329159,4549	Картометрический	-
3215	347166,6283	4329150,2418	Картометрический	-
3216	347174,5085	4329145,4482	Картометрический	-
3217	347173,7265	4329139,0435	Картометрический	-
3218	347173,6204	4329133,2903	Картометрический	-
3219	347180,9144	4329132,7132	Картометрический	-
3220	347194,0026	4329130,1224	Картометрический	-
3221	347197,7469	4329130,8536	Картометрический	-
3222	347210,7120	4329121,7426	Картометрический	-
3223	347222,7317	4329099,8662	Картометрический	-
3224	347226,9121	4329092,2374	Картометрический	-
3225	347236,3476	4329075,0497	Картометрический	-
3226	347238,5180	4329052,0428	Картометрический	-
3227	347253,8309	4329050,6632	Картометрический	-
3228	347277,5323	4329059,3385	Картометрический	-
3229	347291,5346	4329087,2356	Картометрический	-
3230	347298,5591	4329093,9077	Картометрический	-
3231	347302,8194	4329097,0300	Картометрический	-
3232	347312,4994	4329102,1800	Картометрический	-
3233	347319,0680	4329094,9266	Картометрический	-
3234	347362,0016	4329097,0595	Картометрический	-

3235	347390,8320	4329091,7339	Картометрический	-
3236	347394,4392	4329077,2951	Картометрический	-
3237	347378,7926	4329075,0171	Картометрический	-
3238	347379,7253	4329070,4469	Картометрический	-
3239	347353,2679	4329064,9432	Картометрический	-
3240	347342,8482	4329058,5737	Картометрический	-
3241	347329,2911	4329051,8419	Картометрический	-
3242	347315,3168	4329042,5573	Картометрический	-
3243	347314,5630	4329042,9013	Картометрический	-
3244	347306,5116	4329047,8107	Картометрический	-
3245	347306,1512	4329047,4581	Картометрический	-
3246	347254,9899	4328992,9249	Картометрический	-
3247	347243,1210	4328980,0882	Картометрический	-
3248	347243,8643	4328971,2417	Картометрический	-
3249	347241,1132	4328970,5481	Картометрический	-
3250	347234,7913	4328971,0647	Картометрический	-
3251	347184,6434	4328944,3720	Картометрический	-
3252	347136,6548	4328941,3563	Картометрический	-
3253	347103,1071	4328950,5294	Картометрический	-
3254	347076,6527	4328969,1335	Картометрический	-
3255	347061,7740	4328980,9820	Картометрический	-
3256	347051,7194	4328994,7759	Картометрический	-
3257	347045,2215	4329011,2295	Картометрический	-
3258	347046,3028	4329028,9486	Картометрический	-
3259	347052,5572	4329042,0464	Картометрический	-
3260	347050,1794	4329046,8200	Картометрический	-
3261	347051,4904	4329050,8900	Картометрический	-
3262	347065,1972	4329057,8853	Картометрический	-
3263	347096,0245	4329076,7556	Картометрический	-

3264	347100,6036	4329084,6528	Картометрический	-
3265	347097,6411	4329089,9786	Картометрический	-
3266	347122,4924	4329101,9819	Картометрический	-
3267	347125,5481	4329118,2939	Картометрический	-
3268	347157,4833	4329158,2916	Картометрический	-
3269	347148,2255	4329166,3690	Картометрический	-
3270	347146,8971	4329164,1620	Картометрический	-
3271	347146,5813	4329163,6377	Картометрический	-
3272	347142,9121	4329157,8070	Картометрический	-
3273	347140,3370	4329153,7125	Картометрический	-
3274	347136,8228	4329148,3710	Картометрический	-
3275	347133,4419	4329144,1854	Картометрический	-
3276	347127,4625	4329138,1021	Картометрический	-
3277	347120,8031	4329131,3253	Картометрический	-
3278	347114,8260	4329125,3701	Картометрический	-
3279	347111,8655	4329122,7710	Картометрический	-
3280	347101,2774	4329114,4282	Картометрический	-
3281	347099,4118	4329113,3343	Картометрический	-
3282	347099,0437	4329113,1191	Картометрический	-
3283	347092,8421	4329110,0666	Картометрический	-
3284	347091,3082	4329109,6018	Картометрический	-
3285	347087,4344	4329109,0670	Картометрический	-
3286	347085,0017	4329108,7308	Картометрический	-
3287	347083,4815	4329108,3607	Картометрический	-
3288	347081,3893	4329107,3420	Картометрический	-
3289	347080,5647	4329106,9401	Картометрический	-
3290	347078,5432	4329105,5260	Картометрический	-
3291	347076,6175	4329104,5883	Картометрический	-
3292	347069,6174	4329102,1217	Картометрический	-

3293	347065,7142	4329100,8543	Картометрический	-
3294	347063,9869	4329100,1010	Картометрический	-
3295	347060,2188	4329097,9679	Картометрический	-
3296	347051,5073	4329092,2961	Картометрический	-
3297	347043,7343	4329087,2342	Картометрический	-
3298	347040,3670	4329083,8965	Картометрический	-
3299	347040,2723	4329083,8032	Картометрический	-
3300	347040,1935	4329083,7617	Картометрический	-
3301	347036,8096	4329081,9666	Картометрический	-
3302	347035,2331	4329080,9244	Картометрический	-
3303	347029,7254	4329076,1798	Картометрический	-
3304	347025,7865	4329073,2497	Картометрический	-
3305	347024,1582	4329071,2422	Картометрический	-
3306	347022,5933	4329069,3146	Картометрический	-
3307	347019,0482	4329065,1180	Картометрический	-
3308	347017,1467	4329063,5397	Картометрический	-
3309	347016,4235	4329063,1059	Картометрический	-
3310	347015,2341	4329062,3937	Картометрический	-
3311	347013,9125	4329061,1827	Картометрический	-
3312	347013,1765	4329060,0530	Картометрический	-
3313	347012,6958	4329058,9366	Картометрический	-
3314	347011,8129	4329056,8864	Картометрический	-
3315	347009,7462	4329054,2689	Картометрический	-
3316	347004,3244	4329049,5717	Картометрический	-
3317	346997,9309	4329044,0323	Картометрический	-
3318	346993,6106	4329040,0010	Картометрический	-
3319	346993,0529	4329039,3721	Картометрический	-
3320	346992,8125	4329038,8664	Картометрический	-
3321	346992,9046	4329038,3246	Картометрический	-

3322	346994,0274	4329037,2707	Картометрический	-
3323	346994,1189	4329036,9699	Картометрический	-
3324	346994,2170	4329036,6500	Картометрический	-
3325	346993,1604	4329035,2202	Картометрический	-
3326	346992,4410	4329034,7173	Картометрический	-
3327	346990,6253	4329033,4505	Картометрический	-
3328	346989,8829	4329032,7330	Картометрический	-
3329	346989,1679	4329031,7099	Картометрический	-
3330	346988,5141	4329030,2106	Картометрический	-
3331	346988,2134	4329027,8446	Картометрический	-
3332	346988,7790	4329024,7735	Картометрический	-
3333	346988,8079	4329023,2506	Картометрический	-
3334	346988,6248	4329021,9947	Картометрический	-
3335	346988,3659	4329020,2161	Картометрический	-
3336	346987,6176	4329018,3635	Картометрический	-
3337	346987,0504	4329017,4927	Картометрический	-
3338	346986,4486	4329017,0187	Картометрический	-
3339	346986,2324	4329016,8486	Картометрический	-
3340	346985,4748	4329016,7146	Картометрический	-
3341	346984,7292	4329017,0214	Картометрический	-
3342	346983,0185	4329019,3364	Картометрический	-
3343	346981,5349	4329020,3520	Картометрический	-
3344	346980,6648	4329020,4680	Картометрический	-
3345	346979,6903	4329019,6928	Картометрический	-
3346	346979,3233	4329018,9374	Картометрический	-
3347	346978,6014	4329016,1301	Картометрический	-
3348	346977,5294	4329013,8083	Картометрический	-
3349	346975,9410	4329011,0919	Картометрический	-
3350	346973,0828	4329006,8836	Картометрический	-

3351	346972,7482	4329005,7145	Картометрический	-
3352	346972,7543	4329004,5262	Картометрический	-
3353	346972,9626	4329003,9412	Картометрический	-
3354	346973,5326	4329003,5556	Картометрический	-
3355	346975,0984	4329004,2839	Картометрический	-
3356	346975,8107	4329004,4018	Картометрический	-
3357	346977,6760	4329003,4192	Картометрический	-
3358	346978,1505	4329003,3305	Картометрический	-
3359	346978,8380	4329003,5668	Картометрический	-
3360	346980,3524	4329005,0323	Картометрический	-
3361	346980,9022	4329005,2322	Картометрический	-
3362	346981,1320	4329005,0569	Картометрический	-
3363	346981,7011	4329004,6233	Картометрический	-
3364	346981,8373	4329004,1417	Картометрический	-
3365	346981,7367	4329003,5124	Картометрический	-
3366	346979,9637	4329000,3364	Картометрический	-
3367	346978,6256	4328999,3148	Картометрический	-
3368	346977,2459	4328998,2620	Картометрический	-
3369	346976,3883	4328997,0445	Картометрический	-
3370	346975,6883	4328993,9627	Картометрический	-
3371	346975,7005	4328992,5622	Картометрический	-
3372	346975,7212	4328990,0442	Картометрический	-
3373	346975,3676	4328986,4899	Картометрический	-
3374	346974,3510	4328982,6148	Картометрический	-
3375	346972,2493	4328976,6891	Картометрический	-
3376	346970,8327	4328974,8838	Картометрический	-
3377	346968,6048	4328972,6874	Картометрический	-
3378	346968,1803	4328972,0150	Картометрический	-
3379	346967,9083	4328970,5007	Картометрический	-

3380	346967,8249	4328968,4718	Картометрический	-
3381	346967,3205	4328966,7747	Картометрический	-
3382	346966,6601	4328965,7826	Картометрический	-
3383	346965,7347	4328964,8505	Картометрический	-
3384	346964,7431	4328963,8495	Картометрический	-
3385	346964,1132	4328962,9429	Картометрический	-
3386	346963,9195	4328961,0631	Картометрический	-
3387	346964,4364	4328957,1406	Картометрический	-
3388	346964,1783	4328956,2192	Картометрический	-
3389	346964,0487	4328955,7525	Картометрический	-
3390	346963,5748	4328955,0040	Картометрический	-
3391	346962,7710	4328954,1566	Картометрический	-
3392	346962,0897	4328953,4390	Картометрический	-
3393	346960,5614	4328950,9496	Картометрический	-
3394	346957,3269	4328948,5727	Картометрический	-
3395	346956,9032	4328947,9433	Картометрический	-
3396	346956,6721	4328947,1274	Картометрический	-
3397	346956,6411	4328945,1745	Картометрический	-
3398	346956,5618	4328940,1619	Картометрический	-
3399	346956,2676	4328932,0134	Картометрический	-
3400	346955,6588	4328925,5742	Картометрический	-
3401	346954,2754	4328913,0328	Картометрический	-
3402	346953,8008	4328906,7641	Картометрический	-
3403	346953,7494	4328905,1147	Картометрический	-
3404	346953,3552	4328892,6802	Картометрический	-
3405	346953,5998	4328882,6674	Картометрический	-
3406	346953,6377	4328881,1383	Картометрический	-
3407	346953,5073	4328874,0111	Картометрический	-
3408	346952,5025	4328867,6282	Картометрический	-

3409	346951,9338	4328864,0128	Картометрический	-
3410	346951,7709	4328861,9064	Картометрический	-
3411	346951,0009	4328851,9833	Картометрический	-
3412	346950,5866	4328849,9655	Картометрический	-
3413	346949,5583	4328847,0308	Картометрический	-
3414	346949,5161	4328846,9115	Картометрический	-
3415	346949,2844	4328845,5705	Картометрический	-
3416	346949,2145	4328843,3523	Картометрический	-
3417	346949,5215	4328840,6360	Картометрический	-
3418	346949,7102	4328836,2225	Картометрический	-
3419	346950,0380	4328834,5211	Картометрический	-
3420	346950,8079	4328831,9543	Картометрический	-
3421	346951,9868	4328829,3880	Картометрический	-
3422	346953,1682	4328825,9715	Картометрический	-
3423	346954,1434	4328822,3907	Картометрический	-
3424	346954,3626	4328816,1042	Картометрический	-
3425	346954,6407	4328813,5505	Картометрический	-
3426	346955,3734	4328811,5176	Картометрический	-
3427	346956,0181	4328810,3024	Картометрический	-
3428	346957,3861	4328808,8199	Картометрический	-
3429	346958,4720	4328807,3895	Картометрический	-
3430	346958,3637	4328806,8314	Картометрический	-
3431	346957,9861	4328806,4253	Картометрический	-
3432	346955,8690	4328805,7371	Картометрический	-
3433	346955,0281	4328805,1025	Картометрический	-
3434	346954,0932	4328803,3823	Картометрический	-
3435	346953,5966	4328801,5110	Картометрический	-
3436	346953,2699	4328797,6232	Картометрический	-
3437	346953,3662	4328792,7013	Картометрический	-


3438	346953,8485	4328789,2896	Картометрический	-
3439	346954,6226	4328786,2487	Картометрический	-
3440	346957,1102	4328778,8642	Картометрический	-
3441	346958,9319	4328774,4316	Картометрический	-
3442	346961,0865	4328769,8259	Картометрический	-
3443	346964,2596	4328763,9821	Картометрический	-
3444	346966,9850	4328759,5228	Картометрический	-
3445	346968,9373	4328756,7462	Картометрический	-
3446	346971,7850	4328753,6541	Картометрический	-
3447	346974,6353	4328751,0270	Картометрический	-
3448	346976,8905	4328749,3310	Картометрический	-
3449	346978,8020	4328748,1916	Картометрический	-
3450	346979,5667	4328747,7364	Картометрический	-
3451	346981,6266	4328746,8322	Картометрический	-
3452	346983,9225	4328745,8267	Картометрический	-
3453	346988,1719	4328744,7611	Картометрический	-
3454	346992,7389	4328744,1649	Картометрический	-
3455	346994,7853	4328743,4000	Картометрический	-
3456	346995,3049	4328743,4284	Картометрический	-
3457	346995,6938	4328743,7403	Картометрический	-
3458	346996,6913	4328745,5464	Картометрический	-
3459	346997,4074	4328746,4104	Картометрический	-
3460	346997,4974	4328747,0068	Картометрический	-
3461	346996,2726	4328748,2847	Картометрический	-
3462	346994,2114	4328749,5470	Картометрический	-
3463	346993,9473	4328749,8159	Картометрический	-
3464	346993,7274	4328750,0400	Картометрический	-
3465	346993,1504	4328751,7320	Картометрический	-
3466	346993,0306	4328754,7819	Картометрический	-

3467	346992,7066	4328755,8171	Картометрический	-
3468	346991,5095	4328757,3475	Картометрический	-
3469	346988,1154	4328760,3107	Картометрический	-
3470	346987,4744	4328761,1337	Картометрический	-
3471	346987,0856	4328762,0211	Картометрический	-
3472	346986,8604	4328765,5960	Картометрический	-
3473	346986,4933	4328768,1424	Картометрический	-
3474	346986,9674	4328769,1229	Картометрический	-
3475	346987,4186	4328769,3976	Картометрический	-
3476	346988,2715	4328769,4919	Картометрический	-
3477	346989,4249	4328769,0076	Картометрический	-
3478	346990,2600	4328768,1920	Картометрический	-
3479	346992,0123	4328762,9725	Картометрический	-
3480	346993,3277	4328761,0789	Картометрический	-
3481	346996,8831	4328757,0954	Картометрический	-
3482	346998,0402	4328754,7006	Картометрический	-
3483	346999,2344	4328750,7317	Картометрический	-
3484	346999,3249	4328750,4299	Картометрический	-
3485	347000,0356	4328749,2116	Картометрический	-
3486	347000,9508	4328748,2375	Картометрический	-
3487	347001,9339	4328747,5242	Картометрический	-
3488	347003,6520	4328746,5844	Картометрический	-
3489	347005,0047	4328745,8453	Картометрический	-
3490	347007,0221	4328745,0299	Картометрический	-
3491	347007,3654	4328744,9306	Картометрический	-
3492	347011,7191	4328743,6711	Картометрический	-
3493	347014,2931	4328743,1485	Картометрический	-
3494	347016,4826	4328742,9311	Картометрический	-
3495	347020,7244	4328742,8670	Картометрический	-

3496	347024,6099	4328742,0322	Картометрический	-
3497	347027,1583	4328741,0500	Картометрический	-
3498	347031,8529	4328739,3411	Картометрический	-
3499	347035,9301	4328738,6519	Картометрический	-
1	347037,9772	4328738,5731	Картометрический	-

\* Средняя квадратическая погрешность положения характерной точки (Mt) – 16 см

Лист N 3

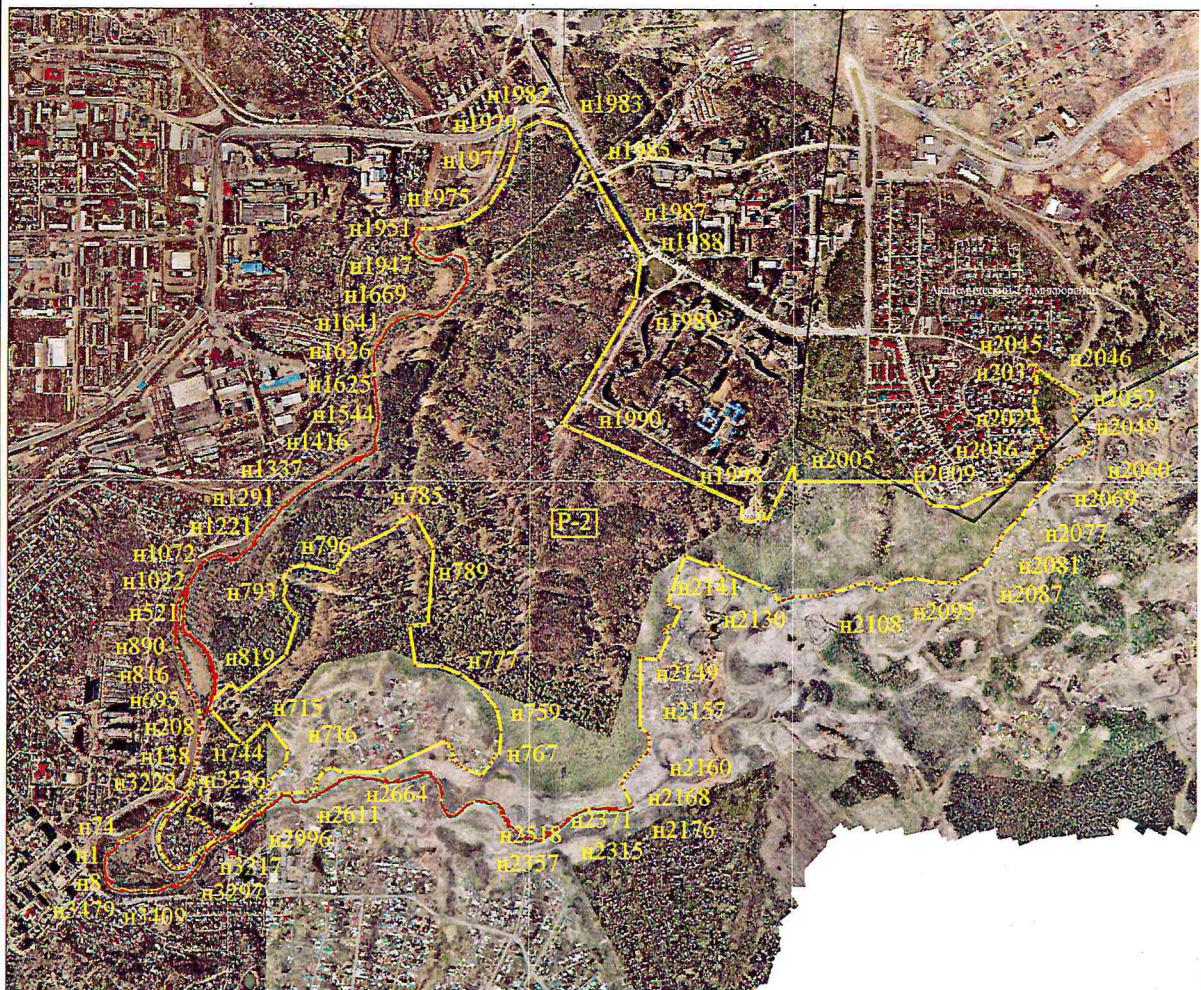

### ОПИСАНИЕ МЕСТОПОЛОЖЕНИЯ ГРАНИЦ

Территориальная зона Р-2 Зона городских лесопарков и городских лесов,  
дугопарков и зон отдыха  
(наименование объекта)

План границ объекта

Масштаб 1: 2000

Используемые условные знаки и обозначения:

- границы территориальной зоны и номера характерных точек

