



ДУМА ГОРОДА ТОМСКА

РЕШЕНИЕ

№ _____

О внесении изменений в Правила землепользования и застройки муниципального образования «Город Томск», утвержденные решением Думы города Томска от 27.11.2007 № 687, в отношении земельного участка по адресу: г. Томск, с. Тимирязевское, ул. Ленина, 32 (кадастровый номер 70:14:0123003:572)

ПРОЕКТ

В соответствии со статьями 31, 32, 33 Градостроительного кодекса Российской Федерации, руководствуясь Уставом Города Томска,

Дума РЕШИЛА:

1. Дополнить Правила землепользования и застройки муниципального образования «Город Томск», утвержденные решением Думы города Томска от 27.11.2007 № 687, приложением 119 «Сведения о границах территориальных зон, содержащие графическое описание местоположения границ территориальных зон, перечень координат характерных точек этих границ в системе координат, используемой для ведения Единого государственного реестра недвижимости» в редакции согласно приложению 1 к настоящему решению.

2. Внести в статью 31 Правил землепользования и застройки муниципального образования «Город Томск», утвержденных решением Думы города Томска от 27.11.2007 № 687, изменение, установив границы территориальной зоны О-1 (Зона делового, общественного и коммерческого назначения) в редакции согласно приложению 119 и изложение в указанной части лист 3.112 карты градостроительного зонирования в редакции согласно приложению 2 к настоящему решению.

3. Администрации Города Томска обеспечить направление в орган регистрации прав документов, воспроизводящих сведения, содержащиеся в настоящем решении, об изменении границ территориальных зон, для внесения сведений в Единый государственный реестр недвижимости.

4. Настоящее решение вступает в силу после его официального опубликования.

5. Контроль за исполнением настоящего решения возложить на комитет по градостроительству, землепользованию и архитектуре Думы Города Томска.

Председатель
Думы Города Томска
_____ Ч.М. Акатаев

И.о. Мэра Города Томска
_____ М.А. Ратнер

Приложение 1
к решению Думы Города Томска
от _____ № _____

Приложение 119
к Правилам землепользования и застройки
муниципального образования «Город Томск»

Лист № 1

ОПИСАНИЕ МЕСТОПОЛОЖЕНИЯ ГРАНИЦ
Территориальная зона О-1 Зона делового, общественного и коммерческого
назначения
(наименование объекта местоположение границ, которого описано
(далее - объект)

Сведения об объекте

№ п/п	Характеристики объекта	Описание характеристик
1	2	3
1	Местоположение объекта	Томская область, МО «Город Томск», село Тимирязевское
2	Площадь объекта +/- величина погрешности определения площади (Р +/- Дельта Р)	13711 кв. м
3	Иные характеристики объекта	

Лист № 2

ОПИСАНИЕ МЕСТОПОЛОЖЕНИЯ ГРАНИЦ

Территориальная зона О-1 Зона делового, общественного и коммерческого назначения
 (наименование объекта)

Сведения о местоположении границ объекта

1. Система координат МСК - 70

2. Сведения о характерных точках границ объекта

Обозначение характерных точек границ	Координаты, м		Метод определения координат и средняя квадратическая погрешность положения характерной точки (Mt), м *	Описание обозначения точки
	X	Y		
1	2	3	4	5
1	350980,01	4320864,92	Картометрический	-
2	350980,06	4320865,23	Картометрический	-
3	350947,10	4320882,92	Картометрический	-
4	350946,16	4320881,41	Картометрический	-
5	350945,66	4320881,48	Картометрический	-
6	350943,12	4320876,60	Картометрический	-
7	350940,93	4320873,01	Картометрический	-
8	350925,03	4320847,49	Картометрический	-
9	350944,66	4320835,57	Картометрический	-
10	350938,73	4320825,13	Картометрический	-
11	350937,48	4320822,95	Картометрический	-
12	350931,91	4320813,17	Картометрический	-
13	350931,72	4320812,79	Картометрический	-
14	350942,39	4320806,76	Картометрический	-

15	350937,48	4320798,07	Картометрический	-
16	350932,79	4320789,76	Картометрический	-
17	350934,88	4320784,15	Картометрический	-
18	350948,74	4320776,37	Картометрический	-
19	350927,57	4320730,49	Картометрический	-
20	350912,20	4320738,06	Картометрический	-
21	350911,97	4320739,99	Картометрический	-
22	350906,31	4320743,25	Картометрический	-
23	350905,67	4320743,38	Картометрический	-
24	350905,41	4320742,20	Картометрический	-
25	350908,22	4320734,22	Картометрический	-
26	350949,39	4320701,21	Картометрический	-
27	350975,07	4320685,31	Картометрический	-
28	350981,31	4320681,58	Картометрический	-
29	350989,24	4320695,99	Картометрический	-
30	351002,35	4320719,81	Картометрический	-
31	351008,01	4320729,92	Картометрический	-
32	351016,88	4320768,82	Картометрический	-
33	351018,71	4320776,72	Картометрический	-
34	351027,32	4320818,90	Картометрический	-
35	351026,24	4320820,04	Картометрический	-
36	351026,80	4320822,33	Картометрический	-
37	351029,33	4320832,76	Картометрический	-
38	351030,50	4320837,59	Картометрический	-
39	351002,14	4320852,91	Картометрический	-
40	350991,39	4320858,65	Картометрический	-
1	350980,01	4320864,92	Картометрический	-

* Средняя квадратическая погрешность положения характерной точки (Mt) – 10 см

Лист № 3

ОПИСАНИЕ МЕСТОПОЛОЖЕНИЯ ГРАНИЦ

Территориальная зона О-1 Зона делового, общественного и коммерческого
назначения
(наименование объекта)

План границ объекта




Масштаб 1: 2000

Используемые условные знаки и обозначения:



- границы территориальной зоны и номера характерных точек

Приложение 2
к решению Думы Города Томска
от _____ № _____

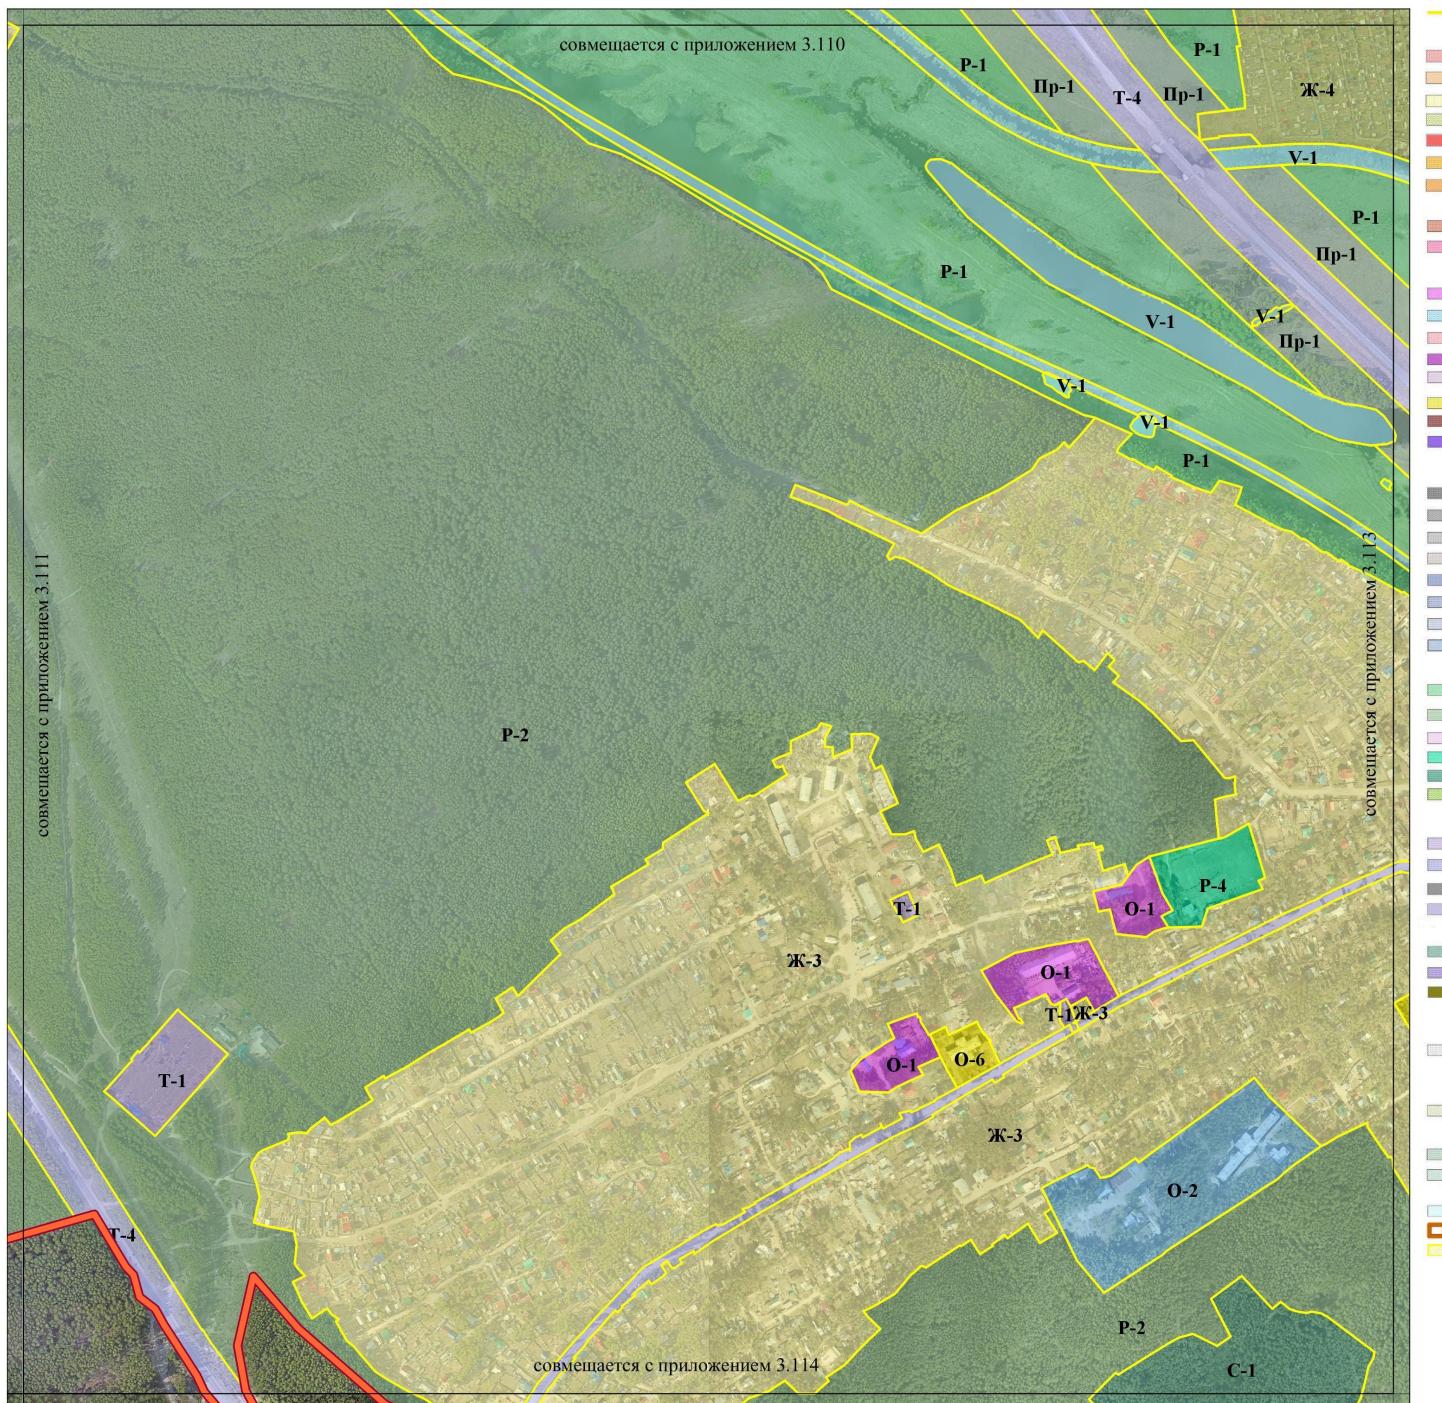

И.о. Мэра Города Томска
М.А. Ратнер
Председатель Думы Города Томска
Ч.М. Акатаев