



ДУМА ГОРОДА ТОМСКА

РЕШЕНИЕ

№ _____

О внесении изменений в Генеральный план и в Правила землепользования и застройки муниципального образования «Город Томск», утвержденные решением Думы города Томска от 27.11.2007 № 687, в отношении территории ОАО АК «Томские мельницы» в границах улиц: ул. Мельничная, продолжение пер. Заозёрный, набережная реки Томи, железнодорожные пути в городе Томске, в районе земельного участка по адресу: г. Томск, ул. Мельничная, 24, а также в отношении территории пер. Левобережный и его продолжения до пересечения с левобережной объездной дорогой, в отношении территории ул.Яковлева на промежутке между перекрестками с пер.Мариинским и ул.Больничной, в отношении территории островов на р.Томь

В соответствии со статьями 24, 31, 32, 33 Градостроительного кодекса Российской Федерации, Регламентом рассмотрения и утверждения Думой города Томска генерального плана и правил землепользования и застройки муниципального образования «Город Томск», утвержденным решением Думы города Томска от 03.04.2007 № 412, руководствуясь Уставом Города Томска,

Дума РЕШИЛА:

1. Внести в Генеральный план муниципального образования «Город Томск», утвержденный решением Думы города Томска от 27.11.2007 № 687, следующие изменения:

1) лист 1.6 основного чертежа функционального зонирования Генерального плана изложить в редакции согласно приложению 1 к настоящему решению;

2) лист 2.6 схемы транспортной инфраструктуры Генерального плана изложить в редакции согласно приложению 2 к настоящему решению.

2. Внести в статью 31 Правил землепользования и застройки муниципального образования «Город Томск», утвержденных решением Думы города Томска от 27.11.2007 № 687, изменения, изложив листы 3.58, 3.65, 3.49, 3.57, 3.72 карты градостроительного зонирования в редакции согласно приложениям 3, 4, 5, 6, 7 к настоящему решению соответственно.

3. Дополнить Правила землепользования и застройки муниципального образования «Город Томск», утвержденные решением Думы города Томска от 27.11.2007 № 687, приложениями 31, 32, 33, 34 «Сведения о границах территориальных зон, содержащие графическое описание местоположения границ территориальных зон, перечень координат характерных точек этих границ в системе координат, используемой для ведения Единого государственного реестра недвижимости» в редакции согласно приложениям 8, 9, 10, 11 к настоящему решению.

4. Администрации Города Томска (И.Г.Кляйн):

1) внести изменения в информационную базу обеспечения градостроительной деятельности муниципального образования «Город Томск»;

2) обеспечить направление в орган регистрации прав документы, воспроизводящие сведения, содержащиеся в настоящем решении, об изменении границ территориальных зон, для внесения сведений в Единый государственный реестр недвижимости.

5. Настоящее решение вступает в силу после официального опубликования.

6. Контроль за исполнением настоящего решения возложить на комитет по градостроительству, землепользованию и архитектуре Думы Города Томска (А.Г.Петров).

Председатель
Думы Города Томска

Мэр Города Томска


_____ С.Ю.Панов

_____ И.Г.Кляйн


Приложение 1
к решению Думы Города Томска
от _____ № _____

Приложение 1.6
к решению Думы Города Томска
от 01.07.2014 № 1049

Лист 1.6

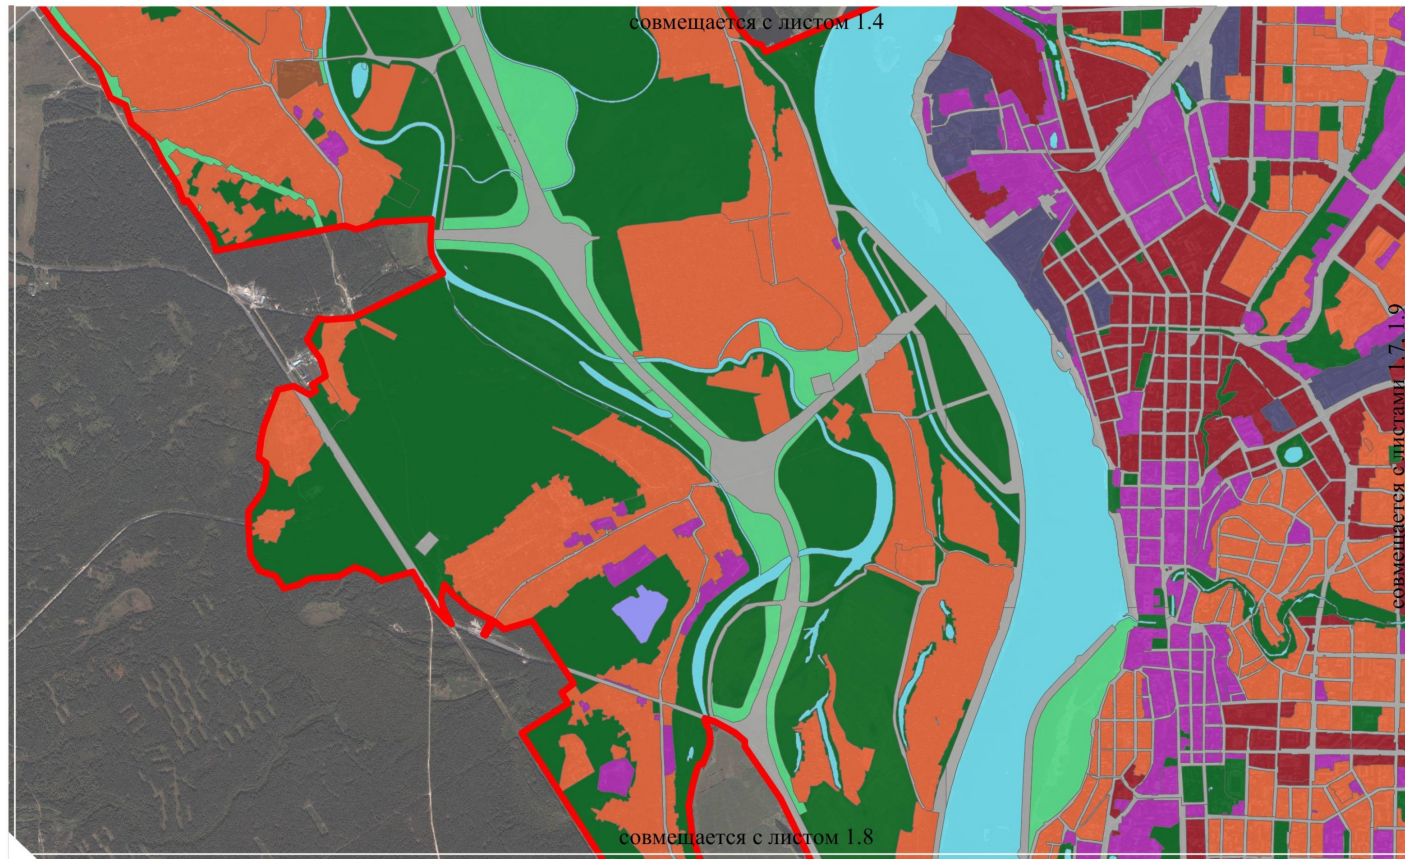

Масштаб 1:40 000

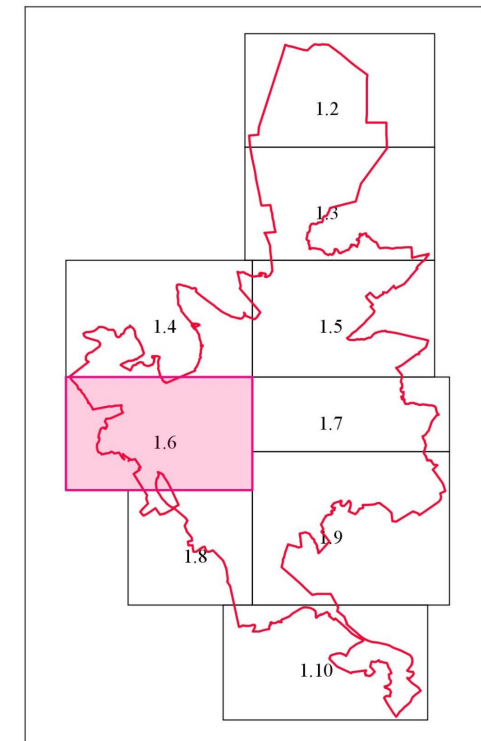

- Муниципальные образования
- Общественно-деловые зоны
- Общественно-жилые зоны
- Жилые зоны
- Прочие зоны
- Зоны акваторий
- Зоны сельскохозяйственного использования
- Зоны военных объектов и иных режимных территорий
- Зоны специального назначения
- Рекреационные зоны
- Производственные зоны
- Зоны инженерной и транспортной инфраструктур

Председатель Думы Города Томска

_____ С.Ю.Панов


Мэр Города Томска

_____ И.Г.Кляйн


Приложение 2
к решению Думы Города Томска
от _____ № _____

Приложение 2.6
к решению Думы Города Томска
от 01.07.2014 № 1049

Лист 2.6

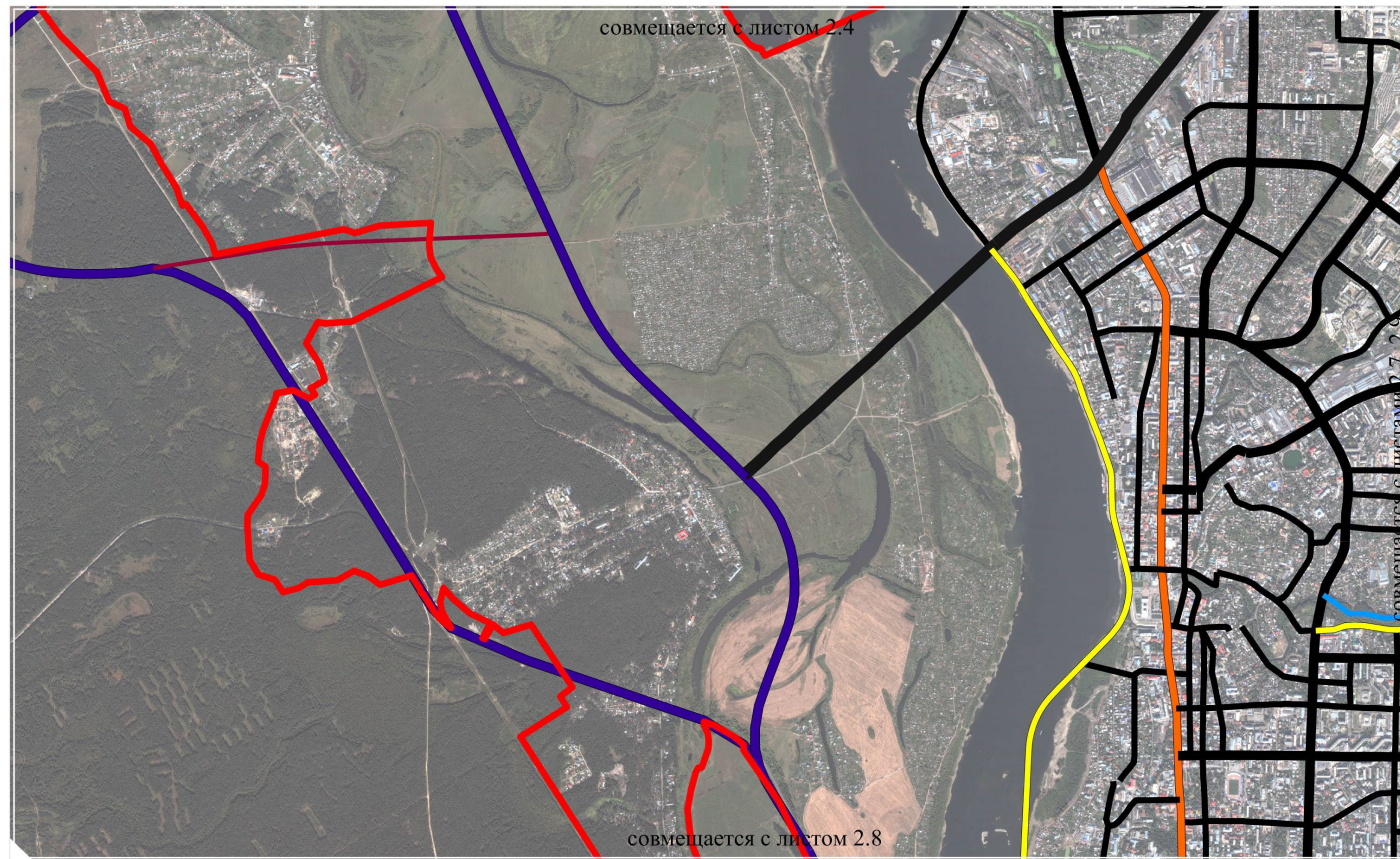

Масштаб 1:40 000

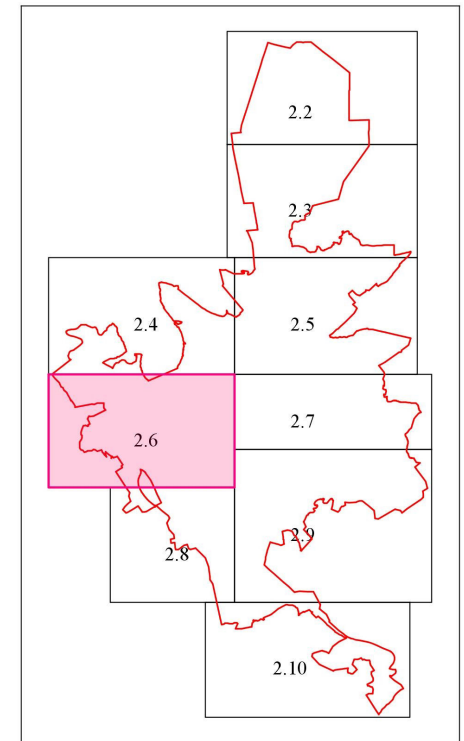


Председатель Думы Города Томска


С.Ю.Панов

Мэр Города Томска



И.Г.Кляйн

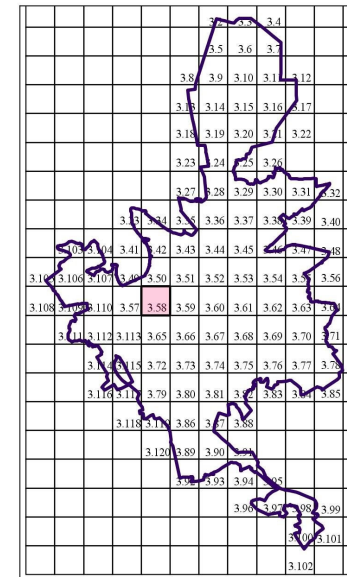

Мэр Города Томска
И.Г.Кляйн
Председатель Думы Города Томска
С.Ю.Панов

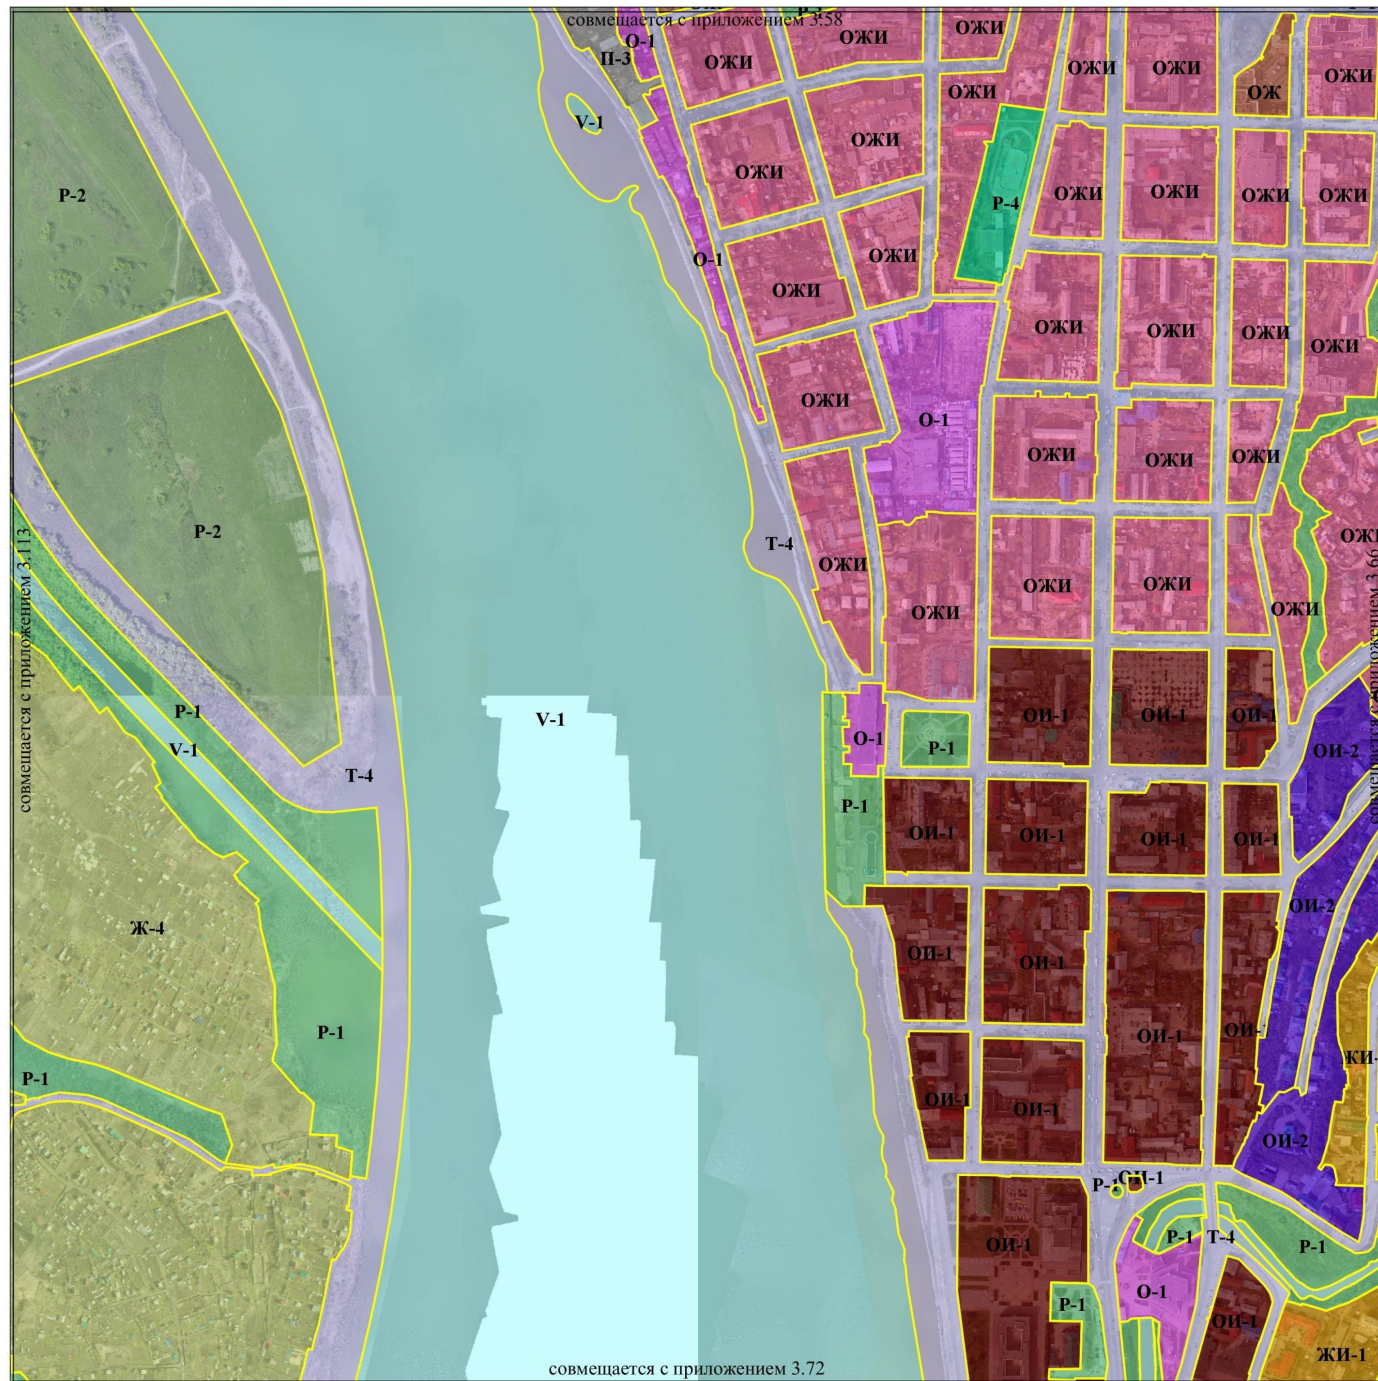


Мэр Города Томска
И.Г.Кляйн
Председатель Думы Города Томска
С.Ю.Панов

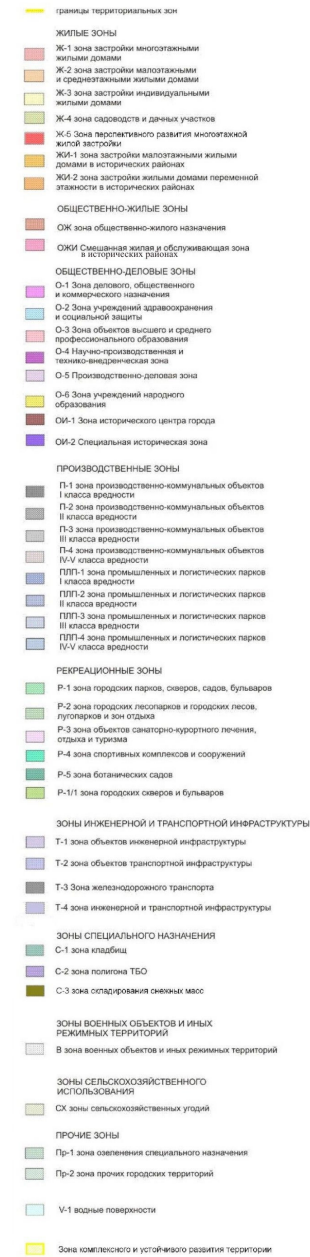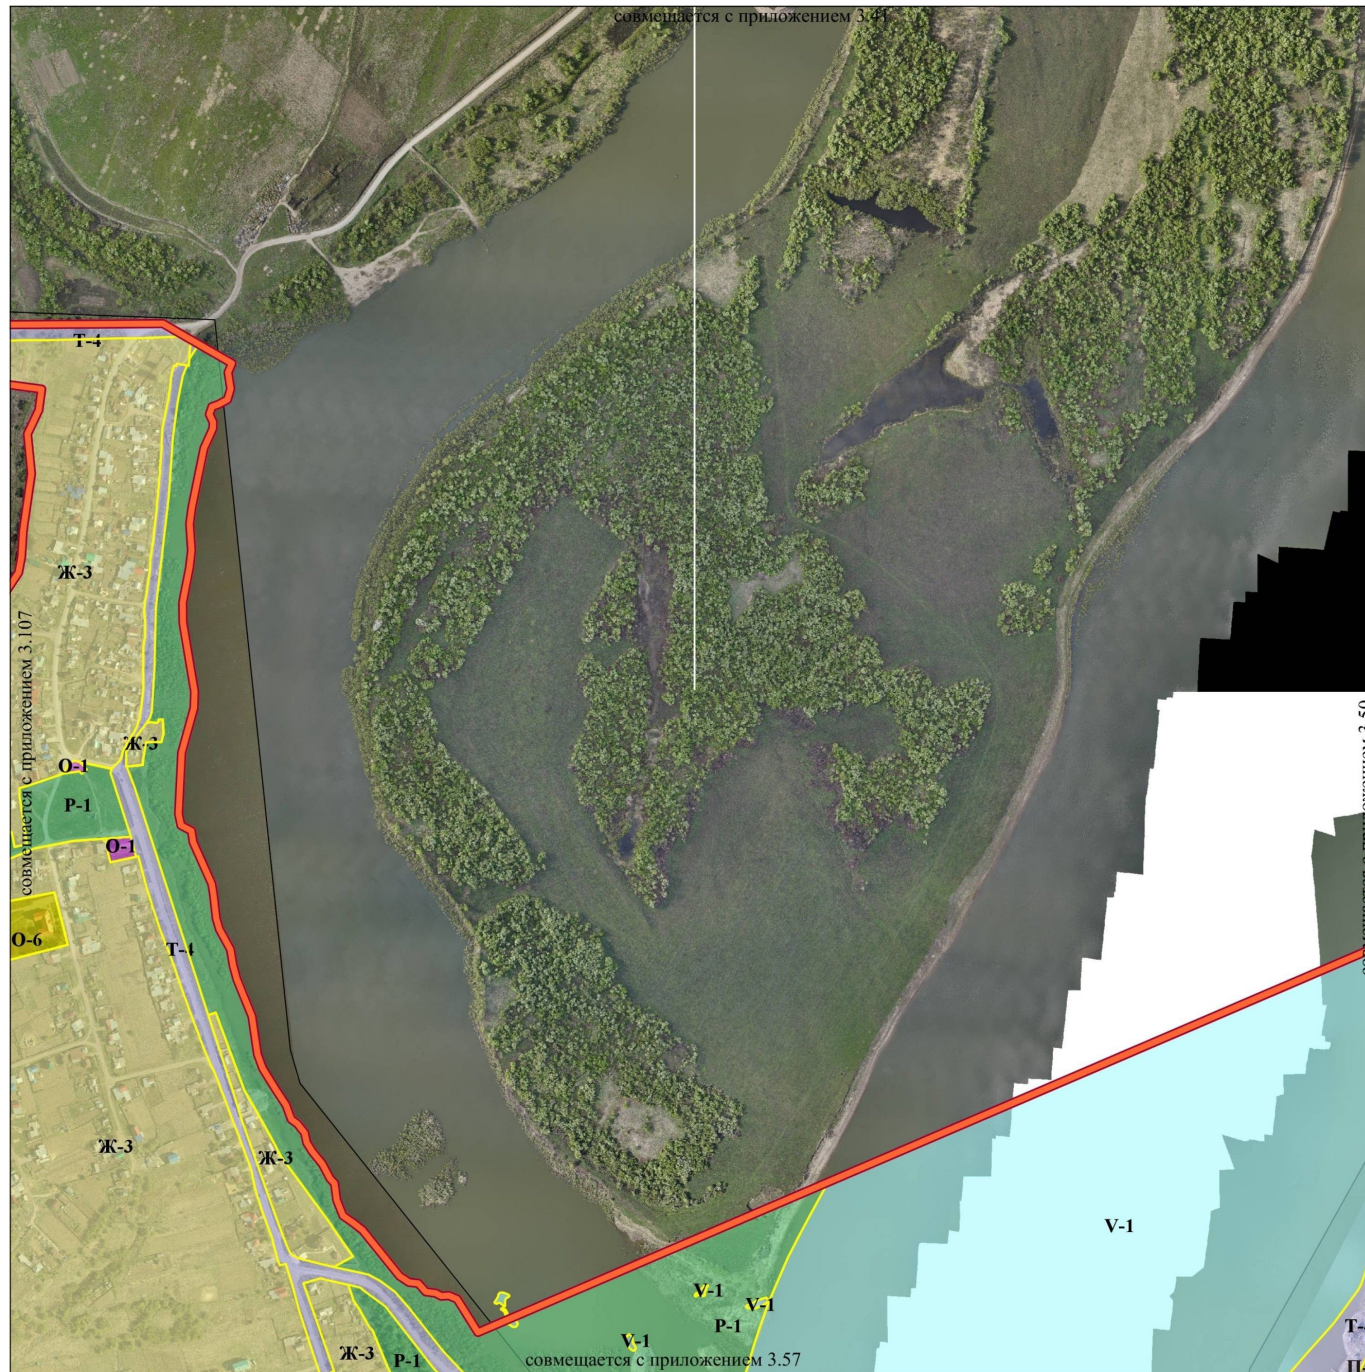

Мэр Города Томска
И.Г.Кляйн
Председатель Думы Города Томска
С.Ю.Панов

М 1:7000

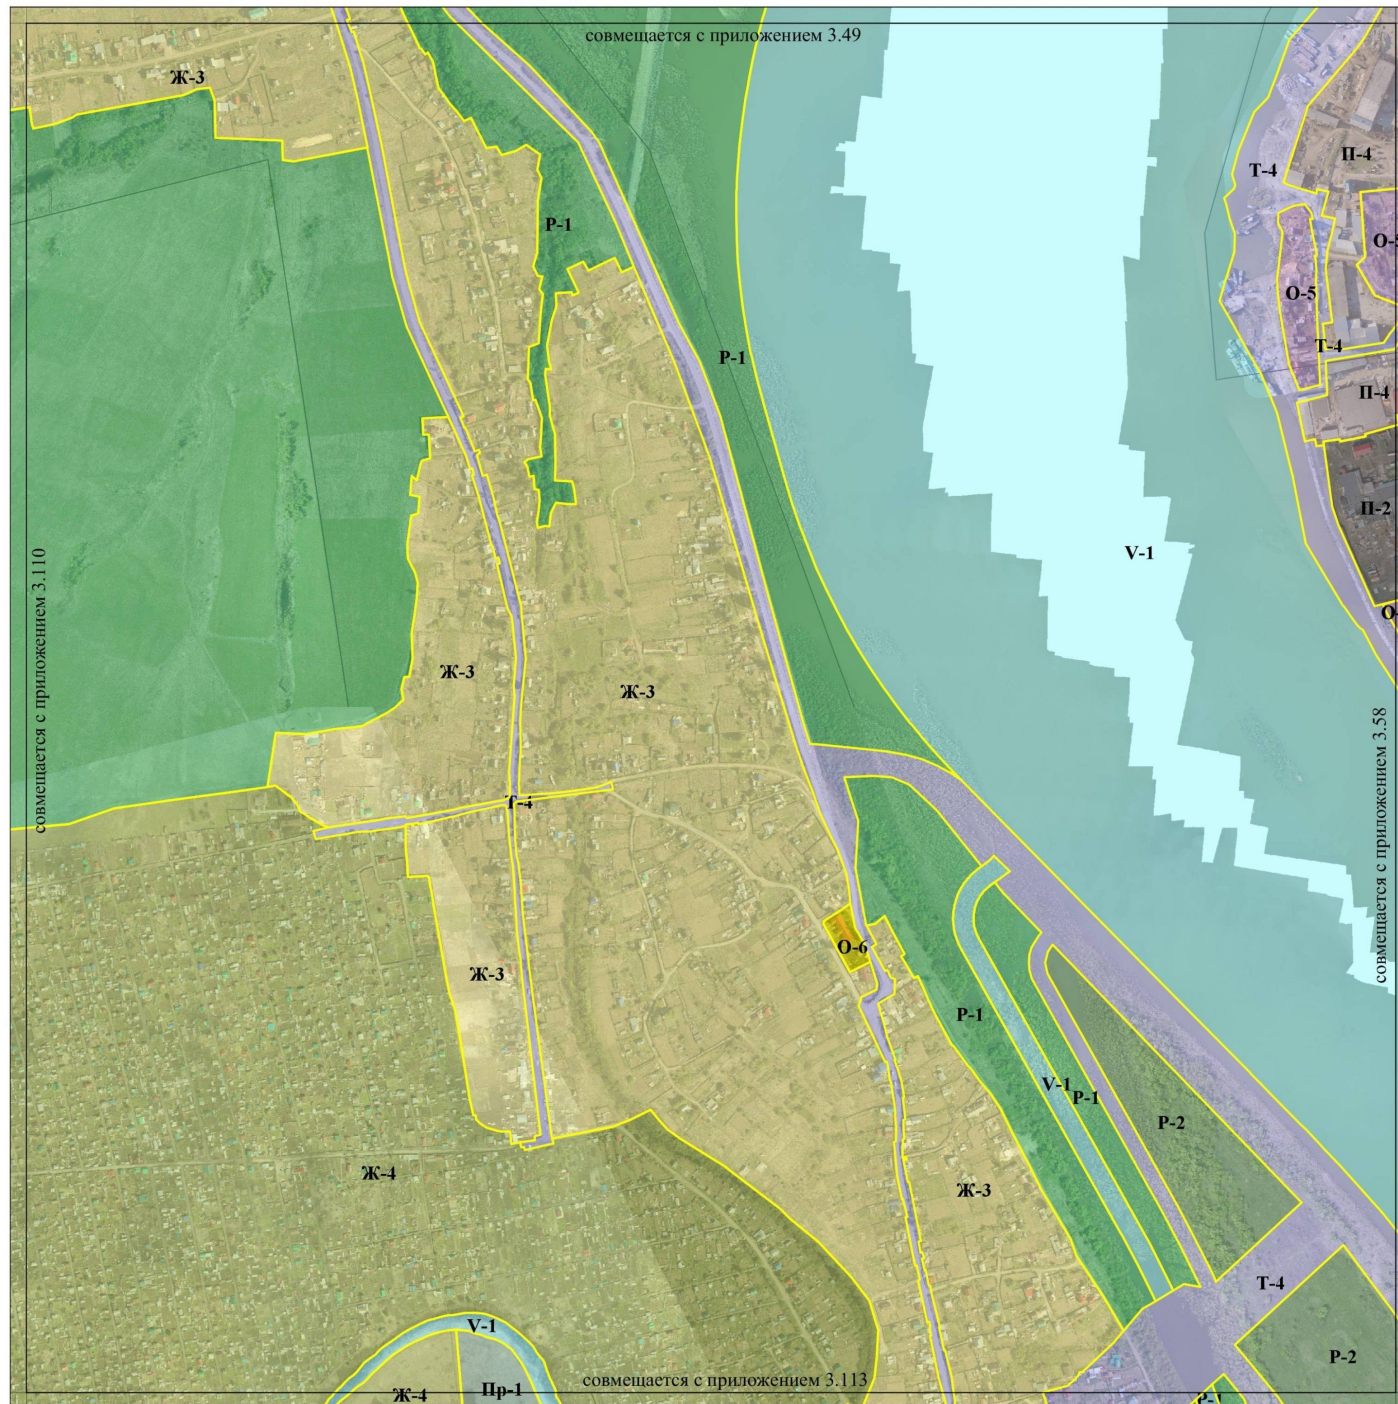


- границы территориальных зон
- ЖИТЕЛЬНЫЕ ЗОНЫ**
- Ж-1 зона застройки многоквартирными жилыми домами
 - Ж-2 зона застройки малоэтажными и среднететными жилыми домами
 - Ж-3 зона застройки индивидуальными жилыми домами
 - Ж-4 зона садоводств и дачных участков
 - Ж-6 зона перспективного развития многоквартирной застройки
 - ЖИ-1 зона застройки малоэтажными жилыми домами в исторических районах
 - ЖИ-2 зона застройки жилыми домами переменной этажности в исторических районах
- ОБЩЕСТВЕННО-ЖИТЕЛЬНЫЕ ЗОНЫ**
- ОЖ зона общественно-жилого назначения
 - ОЖИ Смешанная жилая и обслуживающая зона
- ОБЩЕСТВЕННО-ДЕЛОВЫЕ ЗОНЫ**
- О-1 зона делового, общественного и коммерческого назначения
 - О-2 зона учреждений здравоохранения и социальной защиты
 - О-3 зона объектов высшего и среднего профессионального образования
 - О-4 научно-производственная и технико-внедренческая зона
 - О-5 Производственно-деловая зона
 - О-6 зона учреждений народного образования
 - ОИ-1 зона исторического центра города
 - ОИ-2 Специальная историческая зона
- ПРОИЗВОДСТВЕННЫЕ ЗОНЫ**
- П-1 зона производственно-коммунальных объектов I класса вредности
 - П-2 зона производственно-коммунальных объектов II класса вредности
 - П-3 зона производственно-коммунальных объектов III класса вредности
 - П-4 зона производственно-коммунальных объектов IV класса вредности
 - ПП-1 зона промышленных и логистических парков I класса вредности
 - ПП-2 зона промышленных и логистических парков II класса вредности
 - ПП-3 зона промышленных и логистических парков III класса вредности
 - ПП-4 зона промышленных и логистических парков IV-V класса вредности
- РЕКРЕАЦИОННЫЕ ЗОНЫ**
- Р-1 зона городских парков, скверов, садов, бульваров
 - Р-2 зона городских лесопарков и городских лесов, луговых и зон отдыха
 - Р-3 зона объектов санаторно-курортного лечения, отдыха и туризма
 - Р-4 зона спортивных комплексов и сооружений
 - Р-5 зона ботанических садов
 - Р-1/1 зона городских скверов и бульваров
- ЗОНЫ ИНЖЕНЕРНОЙ И ТРАНСПОРТНОЙ ИНФРАСТРУКТУРЫ**
- Т-1 зона объектов инженерной инфраструктуры
 - Т-2 зона объектов транспортной инфраструктуры
 - Т-3 зона железнодорожного транспорта
 - Т-4 зона инженерной и транспортной инфраструктуры
- ЗОНЫ СПЕЦИАЛЬНОГО НАЗНАЧЕНИЯ**
- С-1 зона кладбищ
 - С-2 зона полигона ТБО
 - С-3 зона складирования снежных масс
- ЗОНЫ ВОЕННЫХ ОБЪЕКТОВ И ИНЫХ РЕЖИМНЫХ ТЕРРИТОРИЙ**
- В зона военных объектов и иных режимных территорий
- ЗОНЫ СЕЛЬСКОХОЗЯЙСТВЕННОГО ИСПОЛЬЗОВАНИЯ**
- СХ зоны сельскохозяйственных угодий
- ПРОЧИЕ ЗОНЫ**
- Пр-1 зона озеленения специального назначения
 - Пр-2 зона прочих городских территорий
 - V-1 водные поверхности
 - Зона комплексного и устойчивого развития территории

Приложение 6
к решению Думы Города Томска
от _____ № _____

Приложение 3.57
к решению Думы Города Томска
от 01.07.2014 № 1049

Лист 3.57

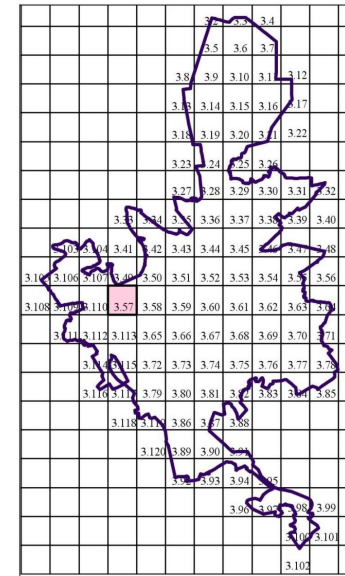

Мэр Города Томска
И.Г.Кляйн
Председатель Думы Города Томска
С.Ю.Панов

Мэр Города Томска
И.Г.Кляйн
Председатель Думы Города Томска
С.Ю.Панов

Приложение 8
к решению Думы Города Томска
от _____ № _____

Приложение 31
к Правилам землепользования и застройки
муниципального образования «Город Томск»

Лист № 1

ОПИСАНИЕ МЕСТОПОЛОЖЕНИЯ ГРАНИЦ <u>Территориальная зона П-4 Зона производственно-коммунальных объектов IV-V</u> <u>классов вредности</u> (наименование объекта местоположение границ, которого описано (далее - объект)		
Сведения об объекте		
N п/п	Характеристики объекта	Описание характеристик
1	2	3
1	Местоположение объекта	Томская область, МО «Город Томск»
2	Площадь объекта +/- величина погрешности определения площади (Р +/- Дельта Р)	156206 кв.м
3	Иные характеристики объекта	

ОПИСАНИЕ МЕСТОПОЛОЖЕНИЯ ГРАНИЦ				
Территориальная зона П-4 Зона производственно-коммунальных объектов IV-V				
классов вредности				
(наименование объекта)				
Сведения о местоположении границ объекта				
1. Система координат <u>МСК - 70</u>				
2. Сведения о характерных точках границ объекта				
Обозначение характерных точек границ	Координаты, м		Метод определения координат и средняя квадратическая погрешность положения характерной точки (Mt), м *	Описание обозначения точки
	X	Y		
1	2	3	4	5
1	353082,87	4323528,02	Картометрический	-
2	353083,95	4323529,53	Картометрический	-
3	353087,34	4323534,22	Картометрический	-
4	353095,52	4323546,09	Картометрический	-
5	353109,67	4323567,24	Картометрический	-
6	353118,67	4323583,74	Картометрический	-
7	353128,04	4323587,52	Картометрический	-
8	353157,10	4323632,03	Картометрический	-
9	353194,72	4323684,53	Картометрический	-
10	353259,21	4323771,28	Картометрический	-
11	353291,49	4323821,33	Картометрический	-
12	353329,44	4323871,73	Картометрический	-
13	353355,07	4323905,78	Картометрический	-
14	353357,30	4323908,73	Картометрический	-

15	353359,15	4323911,19	Картометрический	-
16	353359,71	4323911,93	Картометрический	-
17	353360,25	4323912,66	Картометрический	-
18	353364,10	4323917,79	Картометрический	-
19	353370,10	4323925,75	Картометрический	-
20	353334,66	4323951,34	Картометрический	-
21	353257,56	4324009,75	Картометрический	-
22	353263,51	4324023,21	Картометрический	-
23	353307,10	4323990,28	Картометрический	-
24	353312,78	4323999,39	Картометрический	-
25	353279,15	4324026,06	Картометрический	-
26	353278,50	4324026,58	Картометрический	-
27	353264,01	4324049,85	Картометрический	-
28	353264,09	4324053,55	Картометрический	-
29	353248,85	4324078,77	Картометрический	-
30	353231,36	4324067,37	Картометрический	-
31	353072,62	4323969,14	Картометрический	-
32	353035,65	4323939,50	Картометрический	-
33	353026,78	4323948,83	Картометрический	-
34	353025,07	4323947,73	Картометрический	-
35	353022,08	4323945,81	Картометрический	-
36	353005,88	4323935,41	Картометрический	-
37	352984,17	4323921,50	Картометрический	-
38	352973,42	4323915,76	Картометрический	-
39	352963,26	4323910,78	Картометрический	-
40	352946,46	4323904,22	Картометрический	-
41	352936,38	4323900,85	Картометрический	-
42	352922,83	4323894,85	Картометрический	-
43	352912,08	4323890,06	Картометрический	-

44	352888,44	4323881,00	Картометрический	-
45	352868,70	4323873,20	Картометрический	-
46	352861,51	4323869,77	Картометрический	-
47	352852,63	4323867,87	Картометрический	-
48	352839,64	4323863,93	Картометрический	-
49	352820,91	4323859,38	Картометрический	-
50	352803,17	4323857,61	Картометрический	-
51	352786,17	4323857,32	Картометрический	-
52	352785,27	4323841,54	Картометрический	-
53	352770,03	4323822,81	Картометрический	-
54	352757,50	4323819,21	Картометрический	-
55	352749,55	4323826,34	Картометрический	-
56	352728,83	4323844,96	Картометрический	-
57	352709,73	4323825,73	Картометрический	-
58	352729,51	4323808,87	Картометрический	-
59	352750,11	4323795,61	Картометрический	-
60	352779,88	4323776,82	Картометрический	-
61	352799,82	4323767,91	Картометрический	-
62	352827,64	4323748,54	Картометрический	-
63	352874,19	4323707,64	Картометрический	-
64	352916,81	4323673,71	Картометрический	-
65	352954,45	4323645,14	Картометрический	-
66	352989,77	4323613,35	Картометрический	-
67	352999,77	4323602,13	Картометрический	-
1	353082,87	4323528,02	Картометрический	-

* Средняя квадратическая погрешность положения характерной точки (Mt) – 16 см

ОПИСАНИЕ МЕСТОПОЛОЖЕНИЯ ГРАНИЦ
Территориальная зона П-4 Зона производственно-коммунальных объектов IV-V
классов вредности
(наименование объекта)

План границ объекта



Масштаб 1: 2000

Используемые условные знаки и обозначения:



- границы территориальной зоны и номера характерных точек

Приложение 9
к решению Думы Города Томска
от _____ № _____

Приложение 32
к Правилам землепользования и застройки
муниципального образования «Город Томск»

Лист № 1

ОПИСАНИЕ МЕСТОПОЛОЖЕНИЯ ГРАНИЦ <u>Территориальная зона П-3 Зона производственно-коммунальных объектов III</u> <u>класса вредности</u> (наименование объекта местоположение границ, которого описано (далее - объект)		
Сведения об объекте		
N п/п	Характеристики объекта	Описание характеристик
1	2	3
1	Местоположение объекта	Томская область, МО «Город Томск»
2	Площадь объекта +/- величина погрешности определения площади (Р +/- Дельта Р)	91089 кв.м
3	Иные характеристики объекта	

ОПИСАНИЕ МЕСТОПОЛОЖЕНИЯ ГРАНИЦ <u>Территориальная зона П-3 Зона производственно-коммунальных объектов III</u> <u>класса вредности</u> (наименование объекта)				
Сведения о местоположении границ объекта				
1. Система координат <u>МСК - 70</u>				
2. Сведения о характерных точках границ объекта				
Обозначение характерных точек границ	Координаты, м		Метод определения координат и средняя квадратическая погрешность положения характерной точки (Mt), м *	Описание обозначения точки
	X	Y		
1	2	3	4	5
1	352757,50	4323819,21	Картометрический	-
2	352770,03	4323822,81	Картометрический	-
3	352785,27	4323841,54	Картометрический	-
4	352786,17	4323857,32	Картометрический	-
5	352803,17	4323857,61	Картометрический	-
6	352820,91	4323859,38	Картометрический	-
7	352839,64	4323863,93	Картометрический	-
8	352852,63	4323867,87	Картометрический	-
9	352861,51	4323869,77	Картометрический	-
10	352868,70	4323873,20	Картометрический	-
11	352888,44	4323881,00	Картометрический	-
12	352912,08	4323890,06	Картометрический	-
13	352922,83	4323894,85	Картометрический	-
14	352936,38	4323900,85	Картометрический	-

15	352946,46	4323904,22	Картометрический	-
16	352963,26	4323910,78	Картометрический	-
17	352973,42	4323915,76	Картометрический	-
18	352984,17	4323921,50	Картометрический	-
19	353005,88	4323935,41	Картометрический	-
20	353022,08	4323945,81	Картометрический	-
21	353025,07	4323947,73	Картометрический	-
22	353016,09	4323968,28	Картометрический	-
23	353007,59	4323964,34	Картометрический	-
24	352993,97	4323956,43	Картометрический	-
25	352975,18	4323943,29	Картометрический	-
26	352968,92	4323939,97	Картометрический	-
27	352964,33	4323938,00	Картометрический	-
28	352952,43	4323938,41	Картометрический	-
29	352946,94	4323939,71	Картометрический	-
30	352935,67	4323943,71	Картометрический	-
31	352914,70	4323950,73	Картометрический	-
32	352899,65	4323956,54	Картометрический	-
33	352898,14	4323957,12	Картометрический	-
34	352895,79	4323957,98	Картометрический	-
35	352885,91	4323957,17	Картометрический	-
36	352871,98	4323955,88	Картометрический	-
37	352867,71	4323952,47	Картометрический	-
38	352863,51	4323955,56	Картометрический	-
39	352852,15	4323962,13	Картометрический	-
40	352832,62	4323974,37	Картометрический	-
41	352789,94	4324001,09	Картометрический	-
42	352790,75	4324002,13	Картометрический	-
43	352766,21	4324018,67	Картометрический	-

44	352749,07	4324029,14	Картометрический	-
45	352737,18	4324036,83	Картометрический	-
46	352720,98	4324046,76	Картометрический	-
47	352695,43	4324064,33	Картометрический	-
48	352677,17	4324077,43	Картометрический	-
49	352640,67	4324103,45	Картометрический	-
50	352628,62	4324111,15	Картометрический	-
51	352521,40	4324144,51	Картометрический	-
52	352512,70	4324147,88	Картометрический	-
53	352508,79	4324135,94	Картометрический	-
54	352507,76	4324136,26	Картометрический	-
55	352477,57	4324146,01	Картометрический	-
56	352474,46	4324132,68	Картометрический	-
57	352473,84	4324130,01	Картометрический	-
58	352461,87	4324130,48	Картометрический	-
59	352445,89	4324134,43	Картометрический	-
60	352439,25	4324136,28	Картометрический	-
61	352426,11	4324137,60	Картометрический	-
62	352402,13	4324139,34	Картометрический	-
63	352393,14	4324140,00	Картометрический	-
64	352392,57	4324141,36	Картометрический	-
65	352388,60	4324143,11	Картометрический	-
66	352385,07	4324145,55	Картометрический	-
67	352383,15	4324145,72	Картометрический	-
68	352381,12	4324146,89	Картометрический	-
69	352380,31	4324147,83	Картометрический	-
70	352379,45	4324149,21	Картометрический	-
71	352378,92	4324151,30	Картометрический	-
72	352379,11	4324153,15	Картометрический	-

73	352379,69	4324154,89	Картометрический	-
74	352380,81	4324156,32	Картометрический	-
75	352382,53	4324157,72	Картометрический	-
76	352378,44	4324160,46	Картометрический	-
77	352369,30	4324161,89	Картометрический	-
78	352369,18	4324161,38	Картометрический	-
79	352351,98	4324164,18	Картометрический	-
80	352350,14	4324164,63	Картометрический	-
81	352350,28	4324165,24	Картометрический	-
82	352342,66	4324167,45	Картометрический	-
83	352330,83	4324172,82	Картометрический	-
84	352331,14	4324173,97	Картометрический	-
85	352325,97	4324175,18	Картометрический	-
86	352329,43	4324189,66	Картометрический	-
87	352332,08	4324194,44	Картометрический	-
88	352335,63	4324205,25	Картометрический	-
89	352333,58	4324205,86	Картометрический	-
90	352330,69	4324206,73	Картометрический	-
91	352326,20	4324208,05	Картометрический	-
92	352321,08	4324209,58	Картометрический	-
93	352319,08	4324202,63	Картометрический	-
94	352314,46	4324189,41	Картометрический	-
95	352307,48	4324189,25	Картометрический	-
96	352306,66	4324185,39	Картометрический	-
97	352308,36	4324182,97	Картометрический	-
98	352306,55	4324179,20	Картометрический	-
99	352273,80	4324198,44	Картометрический	-
100	352272,44	4324199,16	Картометрический	-
101	352270,08	4324200,62	Картометрический	-

102	352256,88	4324176,99	Картометрический	-
103	352288,04	4324158,90	Картометрический	-
104	352288,27	4324154,14	Картометрический	-
105	352305,29	4324144,25	Картометрический	-
106	352338,69	4324121,49	Картометрический	-
107	352373,32	4324098,59	Картометрический	-
108	352369,29	4324088,36	Картометрический	-
109	352375,51	4324077,91	Картометрический	-
110	352425,02	4324050,10	Картометрический	-
111	352478,61	4324018,40	Картометрический	-
112	352484,89	4324019,15	Картометрический	-
113	352521,40	4323999,06	Картометрический	-
114	352529,50	4323990,31	Картометрический	-
115	352532,50	4323984,84	Картометрический	-
116	352573,09	4323954,44	Картометрический	-
117	352590,91	4323941,02	Картометрический	-
118	352612,26	4323923,88	Картометрический	-
119	352598,57	4323903,67	Картометрический	-
120	352598,88	4323895,39	Картометрический	-
121	352603,39	4323888,88	Картометрический	-
122	352698,05	4323823,72	Картометрический	-
123	352704,51	4323822,95	Картометрический	-
124	352709,73	4323825,73	Картометрический	-
125	352728,83	4323844,96	Картометрический	-
126	352749,55	4323826,34	Картометрический	-
1	352757,50	4323819,21	Картометрический	-

* Средняя квадратическая погрешность положения характерной точки (Mt) – 16 см

ОПИСАНИЕ МЕСТОПОЛОЖЕНИЯ ГРАНИЦ
Территориальная зона П-3 Зона производственно-коммунальных объектов III
класса вредности
(наименование объекта)

План границ объекта



Масштаб 1: 2000

Используемые условные знаки и обозначения:



- границы территориальной зоны и номера характерных точек

Приложение 10
к решению Думы Города Томска
от _____ № _____

Приложение 33
к Правилам землепользования и застройки
муниципального образования «Город Томск»

Лист № 1

ОПИСАНИЕ МЕСТОПОЛОЖЕНИЯ ГРАНИЦ <u>Территориальная зона О-1 Зона делового, общественного и коммерческого назначения</u> (наименование объекта местоположение границ, которого описано (далее - объект)		
Сведения об объекте		
N п/п	Характеристики объекта	Описание характеристик
1	2	3
1	Местоположение объекта	Томская область, МО «Город Томск»
2	Площадь объекта +/- величина погрешности определения площади (Р +/- Дельта Р)	5882 кв.м
3	Иные характеристики объекта	

ОПИСАНИЕ МЕСТОПОЛОЖЕНИЯ ГРАНИЦ Территориальная зона О-1 Зона делового, общественного и коммерческого назначения (наименование объекта)				
Сведения о местоположении границ объекта				
1. Система координат <u>МСК - 70</u>				
2. Сведения о характерных точках границ объекта				
Обозначение характерных точек границ	Координаты, м		Метод определения координат и средняя квадратическая погрешность положения характерной точки (Mt), м *	Описание обозначения точки
	X	Y		
1	2	3	4	5
1	352473,84	4324130,01	Картометрический	-
2	352474,46	4324132,68	Картометрический	-
3	352477,57	4324146,01	Картометрический	-
4	352507,76	4324136,26	Картометрический	-
5	352508,79	4324135,94	Картометрический	-
6	352512,70	4324147,88	Картометрический	-
7	352511,56	4324148,26	Картометрический	-
8	352481,08	4324158,15	Картометрический	-
9	352454,62	4324168,01	Картометрический	-
10	352454,30	4324167,21	Картометрический	-
11	352447,22	4324169,67	Картометрический	-
12	352447,59	4324171,36	Картометрический	-
13	352445,43	4324171,90	Картометрический	-
14	352444,96	4324170,40	Картометрический	-

15	352376,35	4324191,95	Картометрический	-
16	352358,74	4324197,43	Картометрический	-
17	352335,63	4324205,25	Картометрический	-
18	352332,08	4324194,44	Картометрический	-
19	352329,43	4324189,66	Картометрический	-
20	352325,97	4324175,18	Картометрический	-
21	352331,14	4324173,97	Картометрический	-
22	352330,83	4324172,82	Картометрический	-
23	352342,66	4324167,45	Картометрический	-
24	352350,28	4324165,24	Картометрический	-
25	352350,14	4324164,63	Картометрический	-
26	352351,98	4324164,18	Картометрический	-
27	352369,18	4324161,38	Картометрический	-
28	352369,30	4324161,89	Картометрический	-
29	352378,44	4324160,46	Картометрический	-
30	352382,53	4324157,72	Картометрический	-
31	352380,81	4324156,32	Картометрический	-
32	352379,69	4324154,89	Картометрический	-
33	352379,11	4324153,15	Картометрический	-
34	352378,92	4324151,30	Картометрический	-
35	352379,45	4324149,21	Картометрический	-
36	352380,31	4324147,83	Картометрический	-
37	352381,12	4324146,89	Картометрический	-
38	352383,15	4324145,72	Картометрический	-
39	352385,07	4324145,55	Картометрический	-
40	352388,60	4324143,11	Картометрический	-
41	352392,57	4324141,36	Картометрический	-
42	352393,14	4324140,00	Картометрический	-
43	352402,13	4324139,34	Картометрический	-

44	352426,11	4324137,60	Картометрический	-
45	352439,25	4324136,28	Картометрический	-
46	352445,89	4324134,43	Картометрический	-
47	352461,87	4324130,48	Картометрический	-
1	352473,84	4324130,01	Картометрический	-

* Средняя квадратическая погрешность положения характерной точки (Mt) – 16 см

ОПИСАНИЕ МЕСТОПОЛОЖЕНИЯ ГРАНИЦ
Территориальная зона О-1 Зона делового, общественного и коммерческого
назначения
(наименование объекта)

План границ объекта



Масштаб 1: 2000

Используемые условные знаки и обозначения:



- границы территориальной зоны и номера характерных точек

Приложение 11
к решению Думы Города Томска
от _____ № _____

Приложение 34
к Правилам землепользования и застройки
муниципального образования «Город Томск»

Лист № 1

ОПИСАНИЕ МЕСТОПОЛОЖЕНИЯ ГРАНИЦ <u>Территориальная зона О-1 Зона делового, общественного и коммерческого назначения</u> (наименование объекта местоположение границ, которого описано (далее - объект)		
Сведения об объекте		
N п/п	Характеристики объекта	Описание характеристик
1	2	3
1	Местоположение объекта	Томская область, МО «Город Томск»
2	Площадь объекта +/- величина погрешности определения площади (Р +/- Дельта Р)	14177 кв.м
3	Иные характеристики объекта	

ОПИСАНИЕ МЕСТОПОЛОЖЕНИЯ ГРАНИЦ Территориальная зона О-1 Зона делового, общественного и коммерческого назначения (наименование объекта)				
Сведения о местоположении границ объекта				
1. Система координат <u>МСК - 70</u>				
2. Сведения о характерных точках границ объекта				
Обозначение характерных точек границ	Координаты, м		Метод определения координат и средняя квадратическая погрешность положения характерной точки (Mt), м *	Описание обозначения точки
	X	Y		
1	2	3	4	5
1	352256,88	4324176,99	Картометрический	-
2	352270,08	4324200,62	Картометрический	-
3	352272,44	4324199,16	Картометрический	-
4	352273,80	4324198,44	Картометрический	-
5	352306,55	4324179,20	Картометрический	-
6	352308,36	4324182,97	Картометрический	-
7	352306,66	4324185,39	Картометрический	-
8	352307,48	4324189,25	Картометрический	-
9	352314,46	4324189,41	Картометрический	-
10	352319,08	4324202,63	Картометрический	-
11	352321,08	4324209,58	Картометрический	-
12	352305,95	4324214,75	Картометрический	-
13	352263,08	4324227,85	Картометрический	-
14	352206,91	4324248,94	Картометрический	-

15	352206,65	4324248,34	Картометрический	-
16	352205,66	4324246,21	Картометрический	-
17	352158,91	4324260,95	Картометрический	-
18	352159,63	4324263,65	Картометрический	-
19	352135,71	4324270,95	Картометрический	-
20	352131,33	4324272,18	Картометрический	-
21	352097,35	4324282,67	Картометрический	-
22	352096,16	4324283,03	Картометрический	-
23	352092,59	4324284,23	Картометрический	-
24	352085,10	4324286,66	Картометрический	-
25	352084,85	4324285,84	Картометрический	-
26	352060,35	4324291,94	Картометрический	-
27	352005,56	4324309,30	Картометрический	-
28	351883,85	4324347,90	Картометрический	-
29	351882,67	4324349,69	Картометрический	-
30	351881,27	4324350,22	Картометрический	-
31	351880,83	4324348,86	Картометрический	-
32	351855,39	4324356,89	Картометрический	-
33	351854,43	4324357,19	Картометрический	-
34	351855,56	4324361,25	Картометрический	-
35	351833,82	4324368,27	Картометрический	-
36	351829,23	4324355,04	Картометрический	-
37	351834,10	4324353,04	Картометрический	-
38	351851,00	4324344,87	Картометрический	-
39	351865,34	4324341,26	Картометрический	-
40	351877,34	4324338,25	Картометрический	-
41	351895,45	4324330,79	Картометрический	-
42	351898,78	4324330,03	Картометрический	-
43	351902,29	4324328,70	Картометрический	-

44	351902,04	4324327,99	Картометрический	-
45	351926,28	4324319,30	Картометрический	-
46	351930,88	4324317,64	Картометрический	-
47	351940,65	4324314,07	Картометрический	-
48	351958,72	4324307,46	Картометрический	-
49	351965,98	4324297,64	Картометрический	-
50	351998,09	4324287,33	Картометрический	-
51	351998,69	4324287,14	Картометрический	-
52	352000,25	4324287,04	Картометрический	-
53	352003,82	4324286,79	Картометрический	-
54	352054,30	4324268,36	Картометрический	-
55	352076,66	4324260,26	Картометрический	-
56	352093,59	4324254,03	Картометрический	-
57	352121,35	4324241,20	Картометрический	-
58	352151,04	4324231,55	Картометрический	-
59	352151,18	4324232,11	Картометрический	-
60	352188,59	4324209,61	Картометрический	-
61	352185,83	4324204,29	Картометрический	-
62	352242,56	4324177,18	Картометрический	-
63	352243,63	4324179,41	Картометрический	-
64	352247,91	4324177,11	Картометрический	-
65	352254,93	4324173,34	Картометрический	-
1	352256,88	4324176,99	Картометрический	-

* Средняя квадратическая погрешность положения характерной точки (Mt) – 16 см

ОПИСАНИЕ МЕСТОПОЛОЖЕНИЯ ГРАНИЦ
Территориальная зона О-1 Зона делового, общественного и коммерческого
назначения
(наименование объекта)

План границ объекта



Масштаб 1: 2000

Используемые условные знаки и обозначения:



- границы территориальной зоны и номера характерных точек